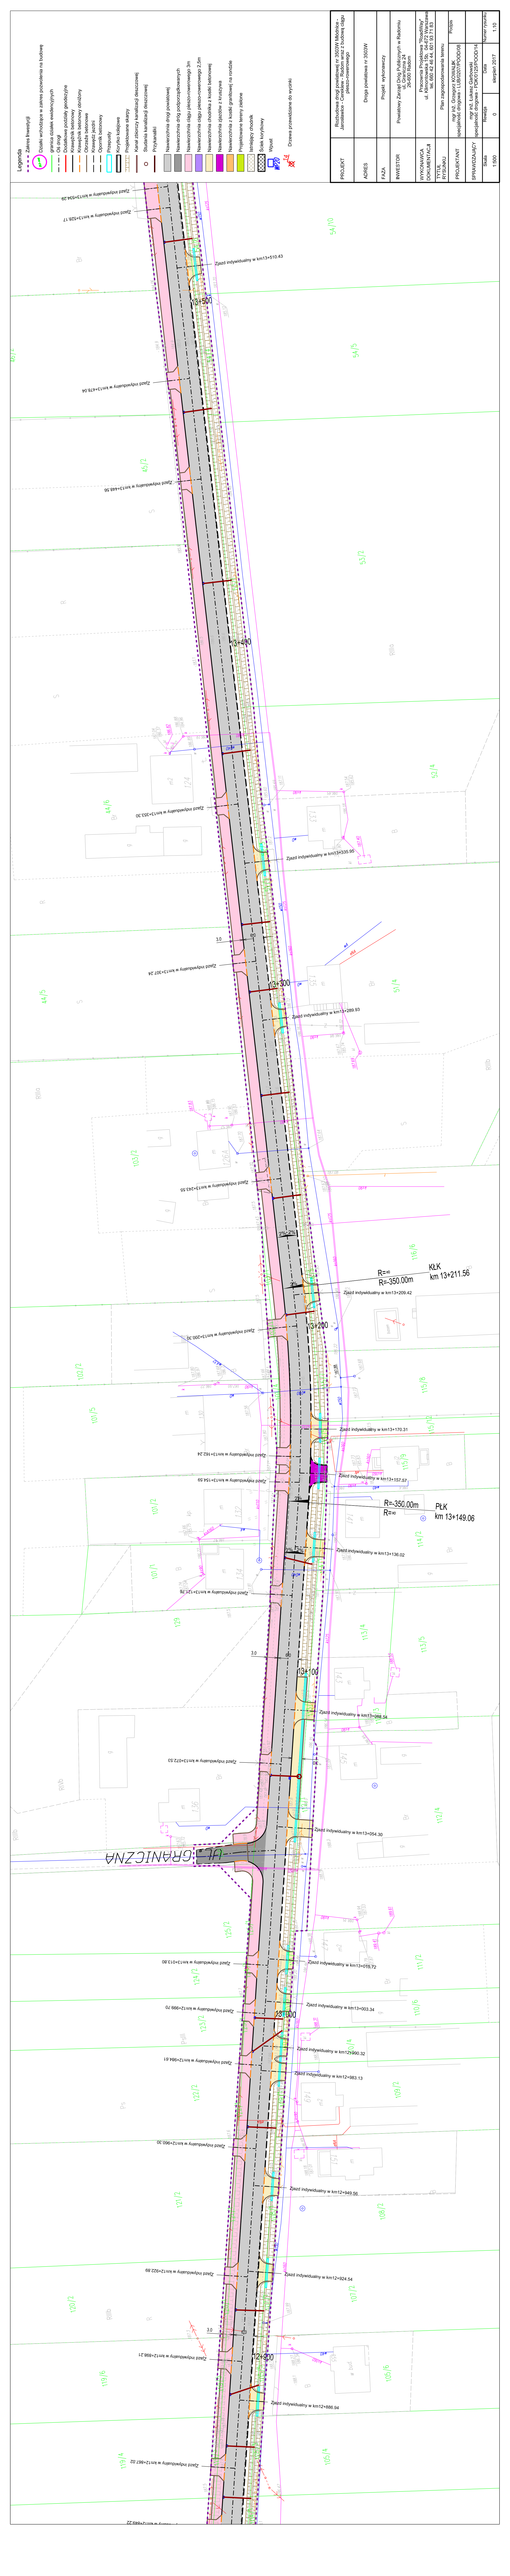
Legenda
Granice działek ewidencyjnych
Oś drogi
Krawężnik najazdowy
Obrzeże betonowe
Obrzeże kamienne
Ogrodzenie
Ściana oporowa
Ekran akustyczny
Krzywa kołowa
Krzywa przejściowa
Kabel zasilający kanalizacji (teletechnicznej)
Studnia kanalizacji (teletechnicznej)
Przykanaliki
Nasadzenia drzew przydrożnych
Nasadzenia rzędu pojedynczych krzewów
Nasadzenia rzędu pięciokrzewowego 3-5m
Nasadzenia rzędu pięciokrzewowego 2-3m
Nasadzenia rzędu pięciokrzewowego
Nasadzenia zgodnie z instrukcją
Nasadzenia z kwiatu gruntowej na rondzie
Projektowane bramy zielone
Projektowane ekrany
Skos wyrównany
Wjazd
PROJEKT
FAZA
Projekt wykonawczy
INWESTOR
OPRACOWAŁ
PROJEKTANT
mgr inż. Grzegorz Kocińczak
upoważnienie nr 2/2013 z dnia 2.01.2013
SPRAWDZAŁ/NCY
mgr inż. Łukasz Gołyszczuk
upoważnienie nr 2/2013 z dnia 2.01.2013
Rzuty
Mapa
1:500
sierpień 2017
Arkusz (numer)
1/13
ul. GRANICZNA
KLK km 13+211.56
R=∞
R=-350.00m
PTK km 13+149.06
R=-350.00m
R=∞
km 13+000
km 12+900
km 12+800
