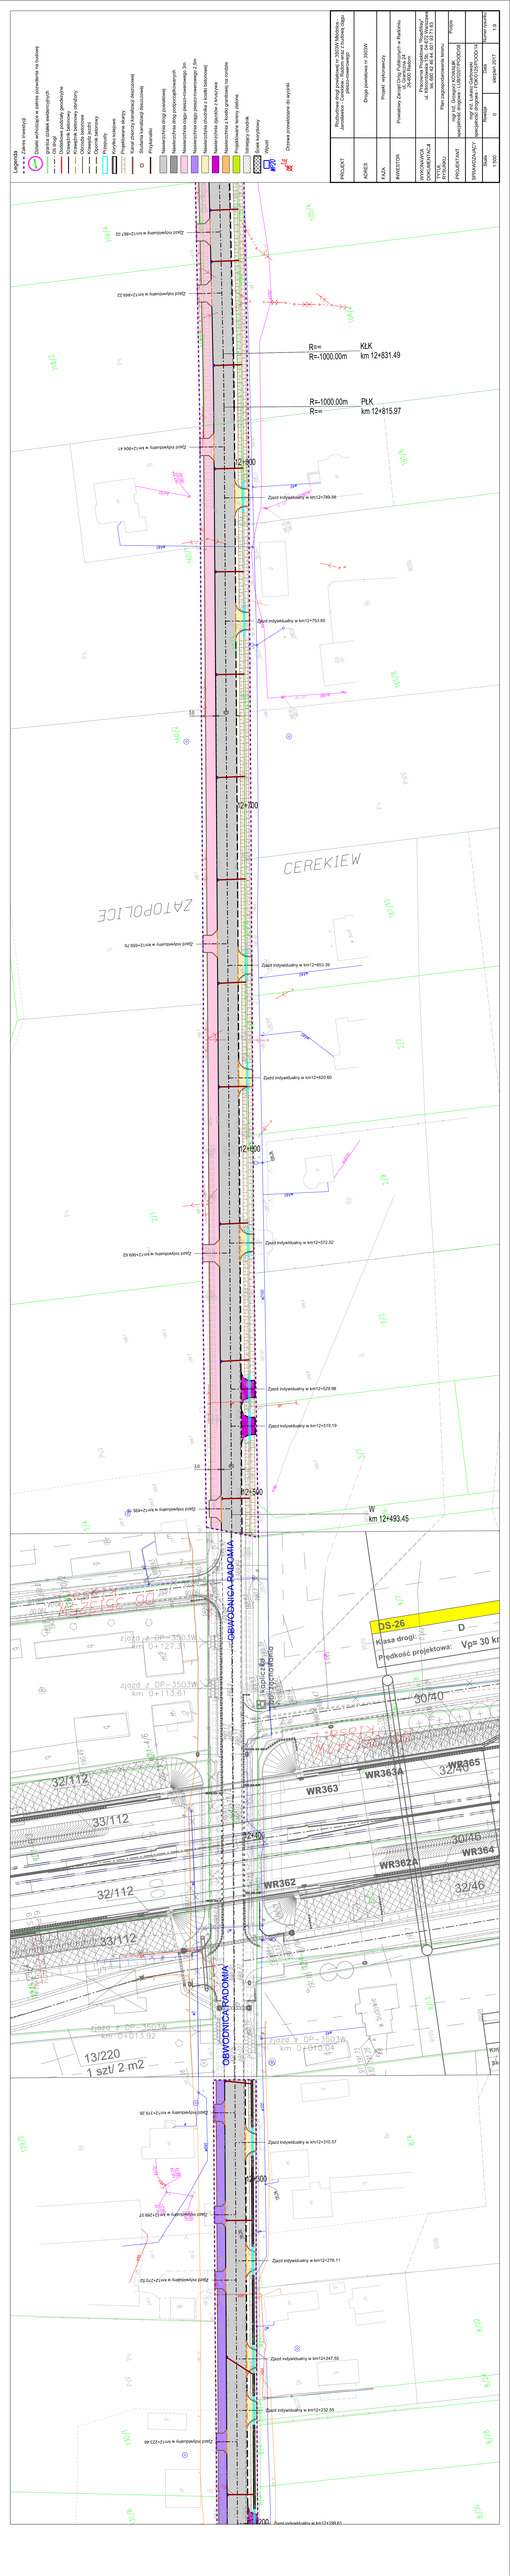
Legenda
Zakres inwestycji
Działki ewidencyjne w zakresie pozostałej na budowie
granice działek ewidencyjnych
numer działki ewidencyjnej
Działki ewidencyjne podziału geodezyjnego
Działki ewidencyjne nieruchomości obcych
Krawędzie jezdni
Krawędzie chodnika
Krawężniki betonowe
Przepusty
Przepusty betonowe
Kanał zbiorczy kanalizacji deszczowej
Studzienki kanalizacji deszczowej
Rurociąg kanalizacji deszczowej
PROJEKT
Projekt wykonawczy
mgr inż. Grzegorz KOWALIK
uprawnienia budowlane do projektowania bez ograniczeń
mgr inż. Łukasz Dąbrowski
uprawnienia budowlane do projektowania bez ograniczeń
Rzuty
Skala 1:500
Wersja 0
ZAWÓR
ZATOPOLICE
CEREKIEW
DS-26
Klasa drogi: D
Prędkość projektowa: Vp= 30 km
WR363
WR363A
WR365
WR364
WR362A
WR362
32/112
33/112
32/46
30/46
30/40
13/220
1 szt/ 2 m2
R=∞
R=-1000.00m
KLK
km 12+831.49
R=-1000.00m
R=∞
PLK
km 12+815.97
W
km 12+493.45
Zjazd indywidualny w km12+960.22
Zjazd indywidualny w km12+949.22
Zjazd indywidualny w km12+906.41
Zjazd indywidualny w km12+788.58
Zjazd indywidualny w km12+753.65
Zjazd indywidualny w km12+656.70
Zjazd indywidualny w km12+653.39
Zjazd indywidualny w km12+620.60
Zjazd indywidualny w km12+572.52
Zjazd indywidualny w km12+569.62
Zjazd indywidualny w km12+529.98
Zjazd indywidualny w km12+519.19
Zjazd indywidualny w km12+485.56
Zjazd indywidualny w km12+319.38
Zjazd indywidualny w km12+310.57
Zjazd indywidualny w km12+289.57
Zjazd indywidualny w km12+276.11
Zjazd indywidualny w km12+270.02
Zjazd indywidualny w km12+247.55
Zjazd indywidualny w km12+232.55
Zjazd indywidualny w km12+223.46
Zjazd indywidualny w km12+588.43