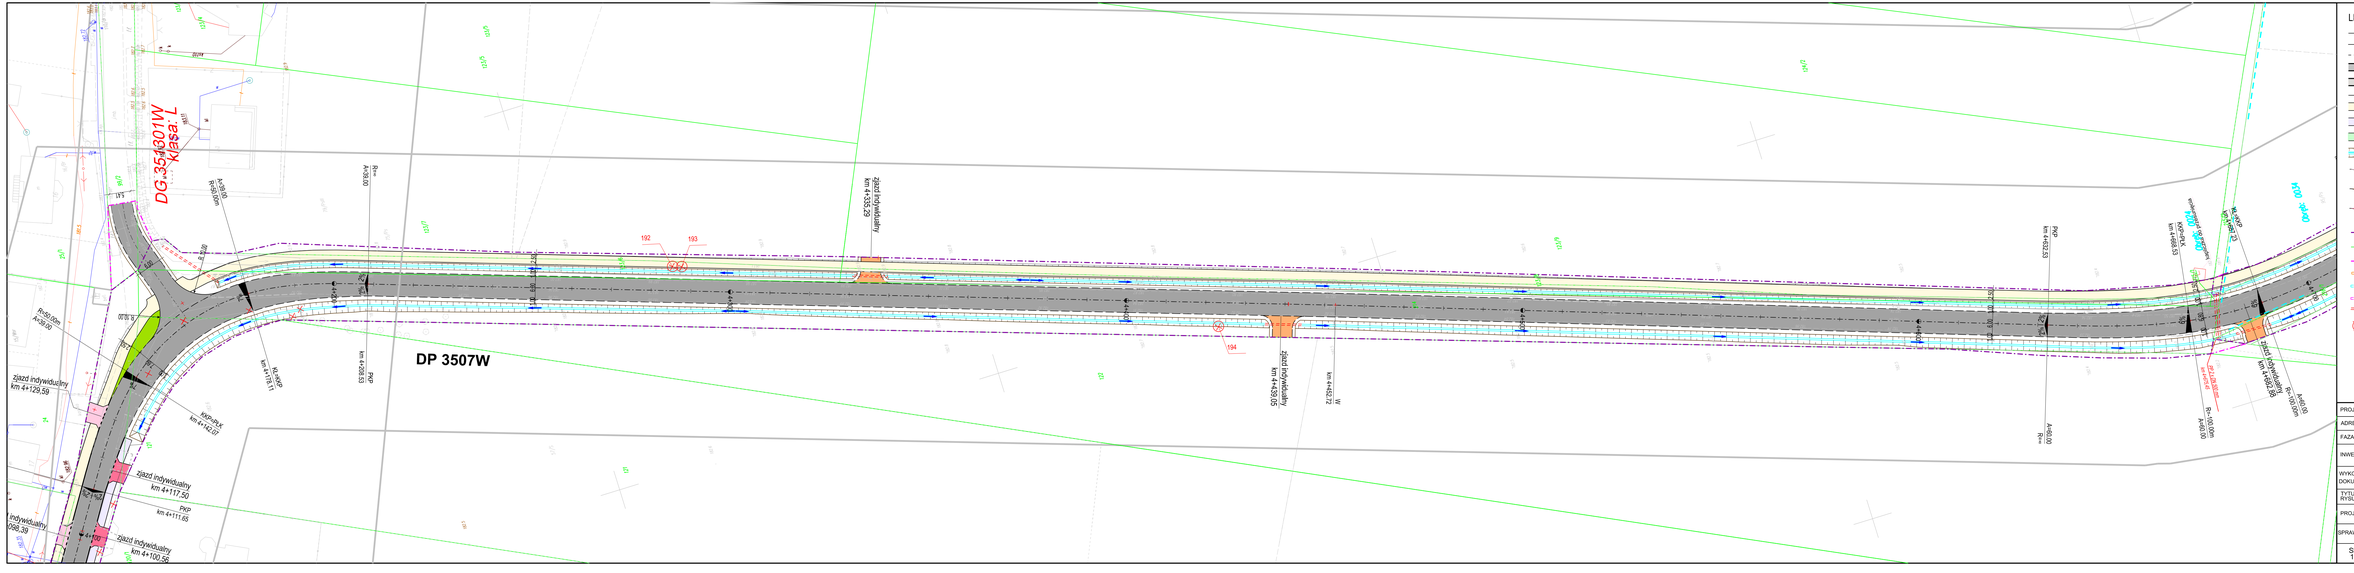
DG.3540/3011W
Klasa L
DP 3507W
zjazd indywidualny km 4+129.59
zjazd indywidualny km 4+117.50
zjazd indywidualny km 4+100.56
zjazd indywidualny km 4+099.39
zjazd indywidualny km 4+335.29
zjazd indywidualny km 4+439.05
zjazd indywidualny km 4+582.98
zjazd indywidualny km 4+599.23
zjazd indywidualny km 4+599.83
zjazd indywidualny km 4+599.83
zjazd indywidualny km 4+599.83