


ŁĄCZY Z: ARKUSZ NR 1

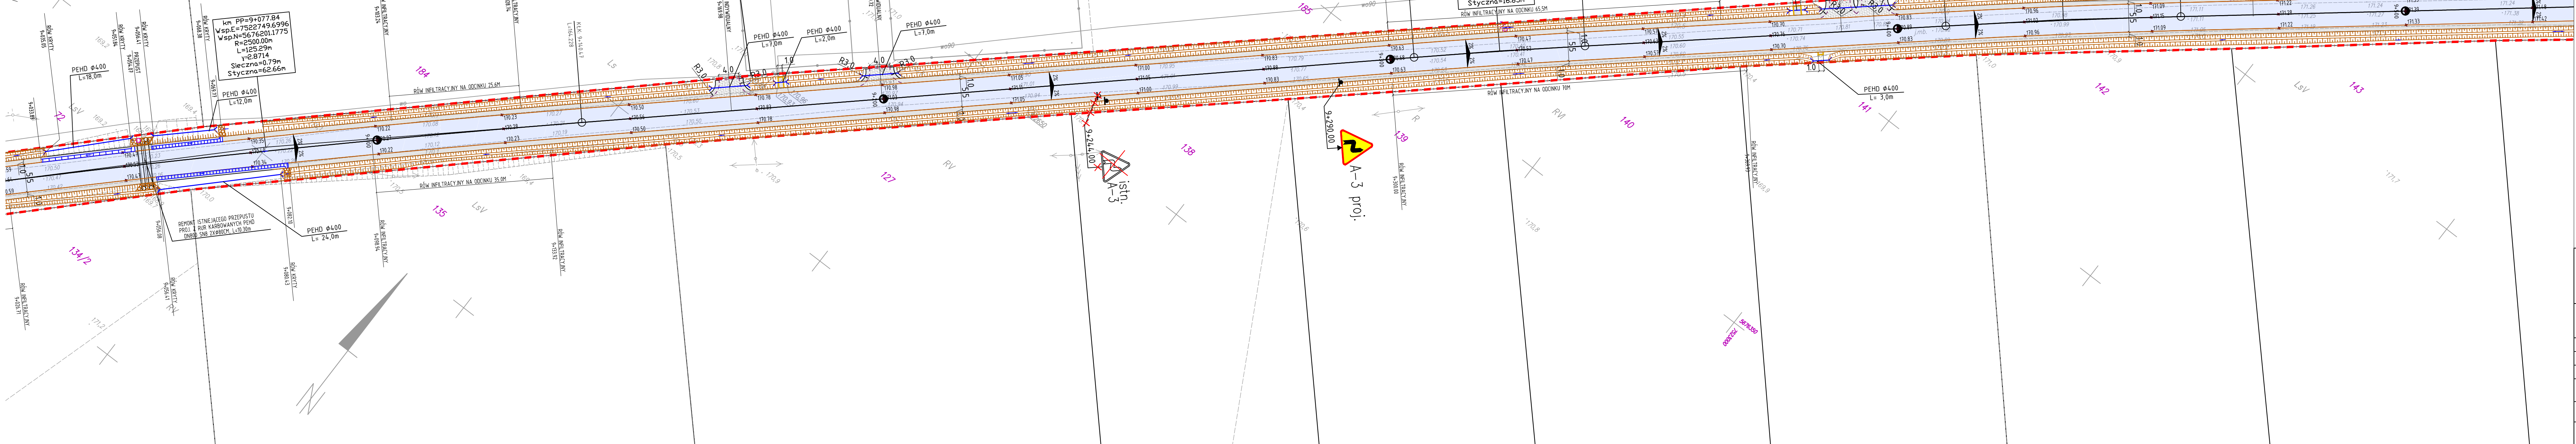

WYKAZ OZNAKOWANIA (ark.2)			
poz.	oznaczenie	ilość	status
1	A-3	1	istniejący do likwidacji
2	A-3	2	projektowany

LEGENDA:

- PROJEKTOWANA GRANICA ROBÓT
- GRANICA PASA DROGOWEGO
- NUMERY EWIDENCYJNE DZIAŁEK
- GRANICE EWIDENCYJNE GRUNTÓW
- PROJEKTOWANY KRAWĘŻNIK BETONOWY WYSTAJĄCY
- PROJEKTOWANE OBRZEŻE BETONOWE
- PROJEKTOWANA KRAWĘDZ JEZDNI
- PROJEKTOWANA KRAWĘDZ POBOCZA
- PROJEKTOWANY UMOCNIENIE SKARP DROGOWYCH
- BRUKIEM/LUB KAMIEŃMI ZA ZAPRAWIE
- PROJEKTOWANE TERENY BIOLOGICZNE CZYNNE (TRAWNIKI)
- PROJEKTOWANY PERON PRZYSTANKU AUTOBUSOWEGO (KOSTKA BETONOWA GR. 6CM)
- PROJEKTOWANA JEZDNI (BETON ASFALTOWY)
- PROJEKTOWANA ZAJAZDY (KRUSZYWO LANANE)
- PROJEKTOWANE ZAJAZDY NA PETLE AUTOBUSOWEJ (MIESZANKA MINERALNO-ASFALTOWA GR. 4CM)
- PROJEKTOWANE POBOCZE I DOJŚCIA DLA PIESZYCH (KRUSZYWO NATURALNE GR. 15CM)
- PROJEKTOWANE UMOCNIENIE SKARP I DŁA WYKOPU PŁYTAMI "EKO"
- PROJEKTOWANE ROWNY ZE SKARPAMI
- PROJEKTOWANE PRZEPUSTY DROGOWE
- PROJEKTOWANY BETONOWY ŚCIEK KORYTOWY
- PROJEKTOWANE OZNAKOWANIE PIONOWE
- ISTNIEJĄCE OZNAKOWANIE PIONOWE
- ISTNIEJĄCE OZNAKOWANIE PIONOWE DO USUNIĘCIA
- ISTNIEJĄCE OZNAKOWANIE PIONOWE DO PRZESTAWIENIA
- PROJEKTOWANE OZNAKOWANIE POZIOME
- ISTNIEJĄCA WIATA PRZYSTANKOWA

STAROSTA RADOMSKI

PROJEKT ORGANIZACJI RUCHU  
PZD. V.402.1.50.2016  
ZATWIERDZAM

- w celach  
- oświadczeni  
- po wprowadzeniu zmian

TERMIN WAZNOŚCI: 23.12.2016  
Radom, dnia 23.12.2016

WYKONANIE PRAC  
ZADANIE: PRACOWNIA  
WYKONANIE PRAC  
WYKONANIE PRAC

Z up. STAROSTY  
mgr inż. Mariusz Duma  
ds. zarządzania i nadzoru nad c.

**DRO** PIOTR PORCZYK  
UL. POŚLANCÓW 3  
04-409 WARSZAWA  
TEL. 691945647 WWW.DROPROJEKT.COM.PL

Nazwa i adres obiektu:	STAŁA ORGANIZACJA RUCHU "Przebudowa drogi powiatowej nr 3548W - IIza - Wólka Gonciarska"				
Obiekt:	DROGA				
Tytuł rysunku:	PLAN OZNAKOWANIA I URZĄDZEN BEZPIECZEŃSTWA RUCHU				
	Imię i nazwisko	Nr uprawnień	Specjalność	Podpis	Nr egz.
Projektant:	mgr inż. Piotr Porczyk	MAZ/0175/POOD/11	drogowa		Skala: 1:500
Projektant:	mgr inż. Mariusz Duma	MAZ/0394/POOD/11	drogowa		Nr rys. 2.2
					Data: październik 2016