


Pik. od 8+626,50 km do 9+241,00 km

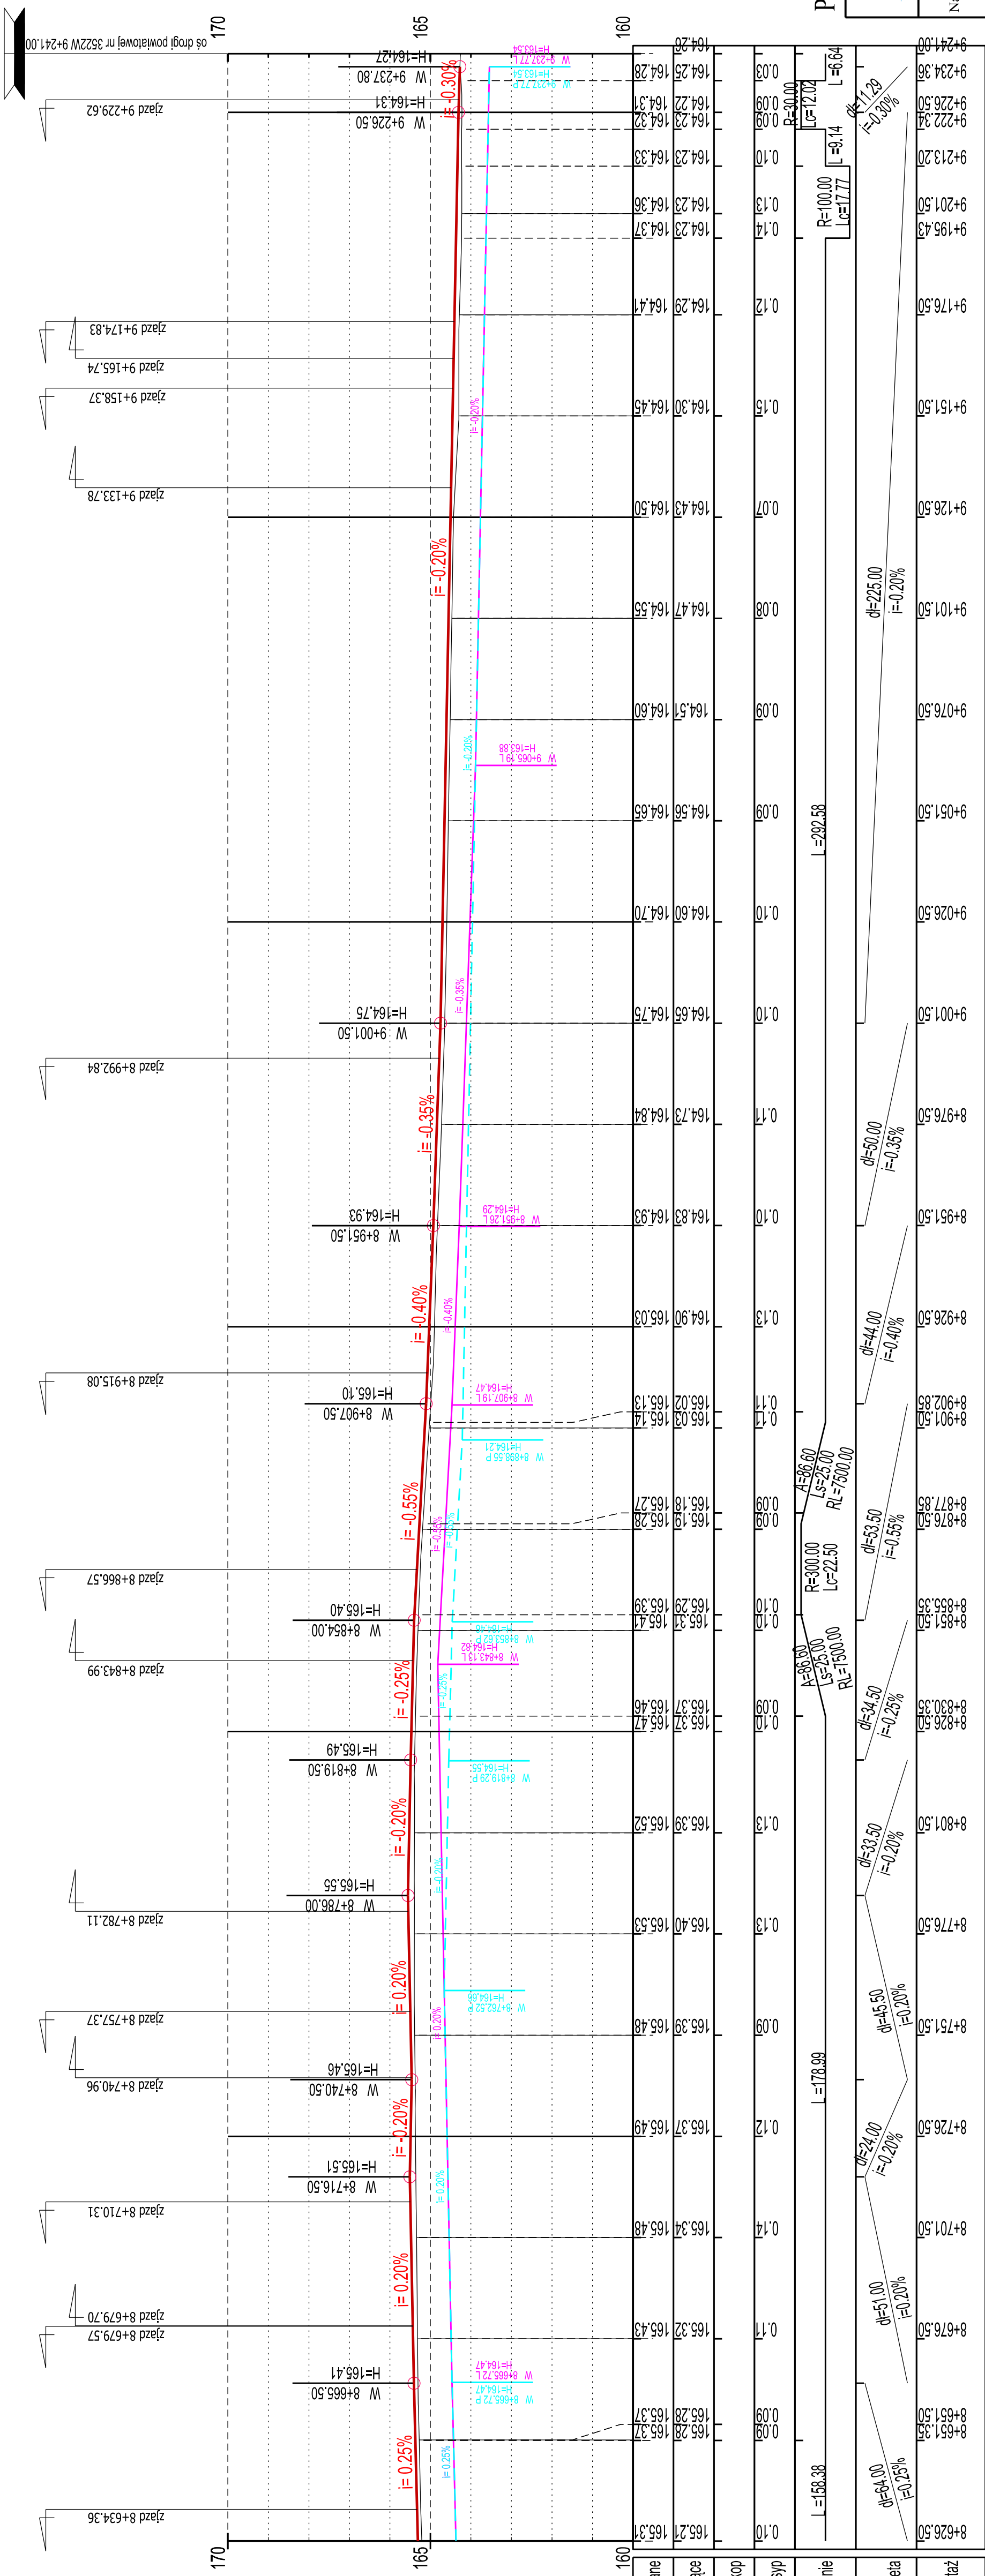

LEGENDA	
	ISTN. TEREN
	PROJ. NIWELETA
	PROJ. RÓW PRAWY
	PROJ. RÓW LEWY
	PROJ. ŚCIEK PREF.
	PROJEKTOWANE
	WPUSTY ULICZNE

Pik. od 8+626,50 km do 9+241,00 km

DRO PIOTR PORCZYK
UL. POSŁAŃCÓW 3
04-409 WARSZAWA
TEL. 691945647 WWW.DROPROJEKT.COM.PL

Nazwa i adres obiektu:	PROJEKT WYKONAWCZY "DOKUMENTACJA PROJEKTOWA NA PRZEBUDOWĘ DROGI POWIATOWEJ NR 3524W JEDLINA LETNISKO - CZARNA				Nr egz.:
	Obiekt:	PRZEBUDOWA PODŁUŻNY	Skala:	1:100/1000	
Tytuł rysunku:	Imię i nazwisko	Nr uprawnień	Specjalność	Nr rys.	3,5
Projektant:	mgr inż. Piotr Porczyk	MAZ/0175/POOD/11	drogowa	Data:	grudzień 2014
Sprawdzający:	mgr inż. Mariusz Duma	MAZ/0394/POOD/11	drogowa		