



WIDOK ZJAZDU INDYWIDUALNEGO

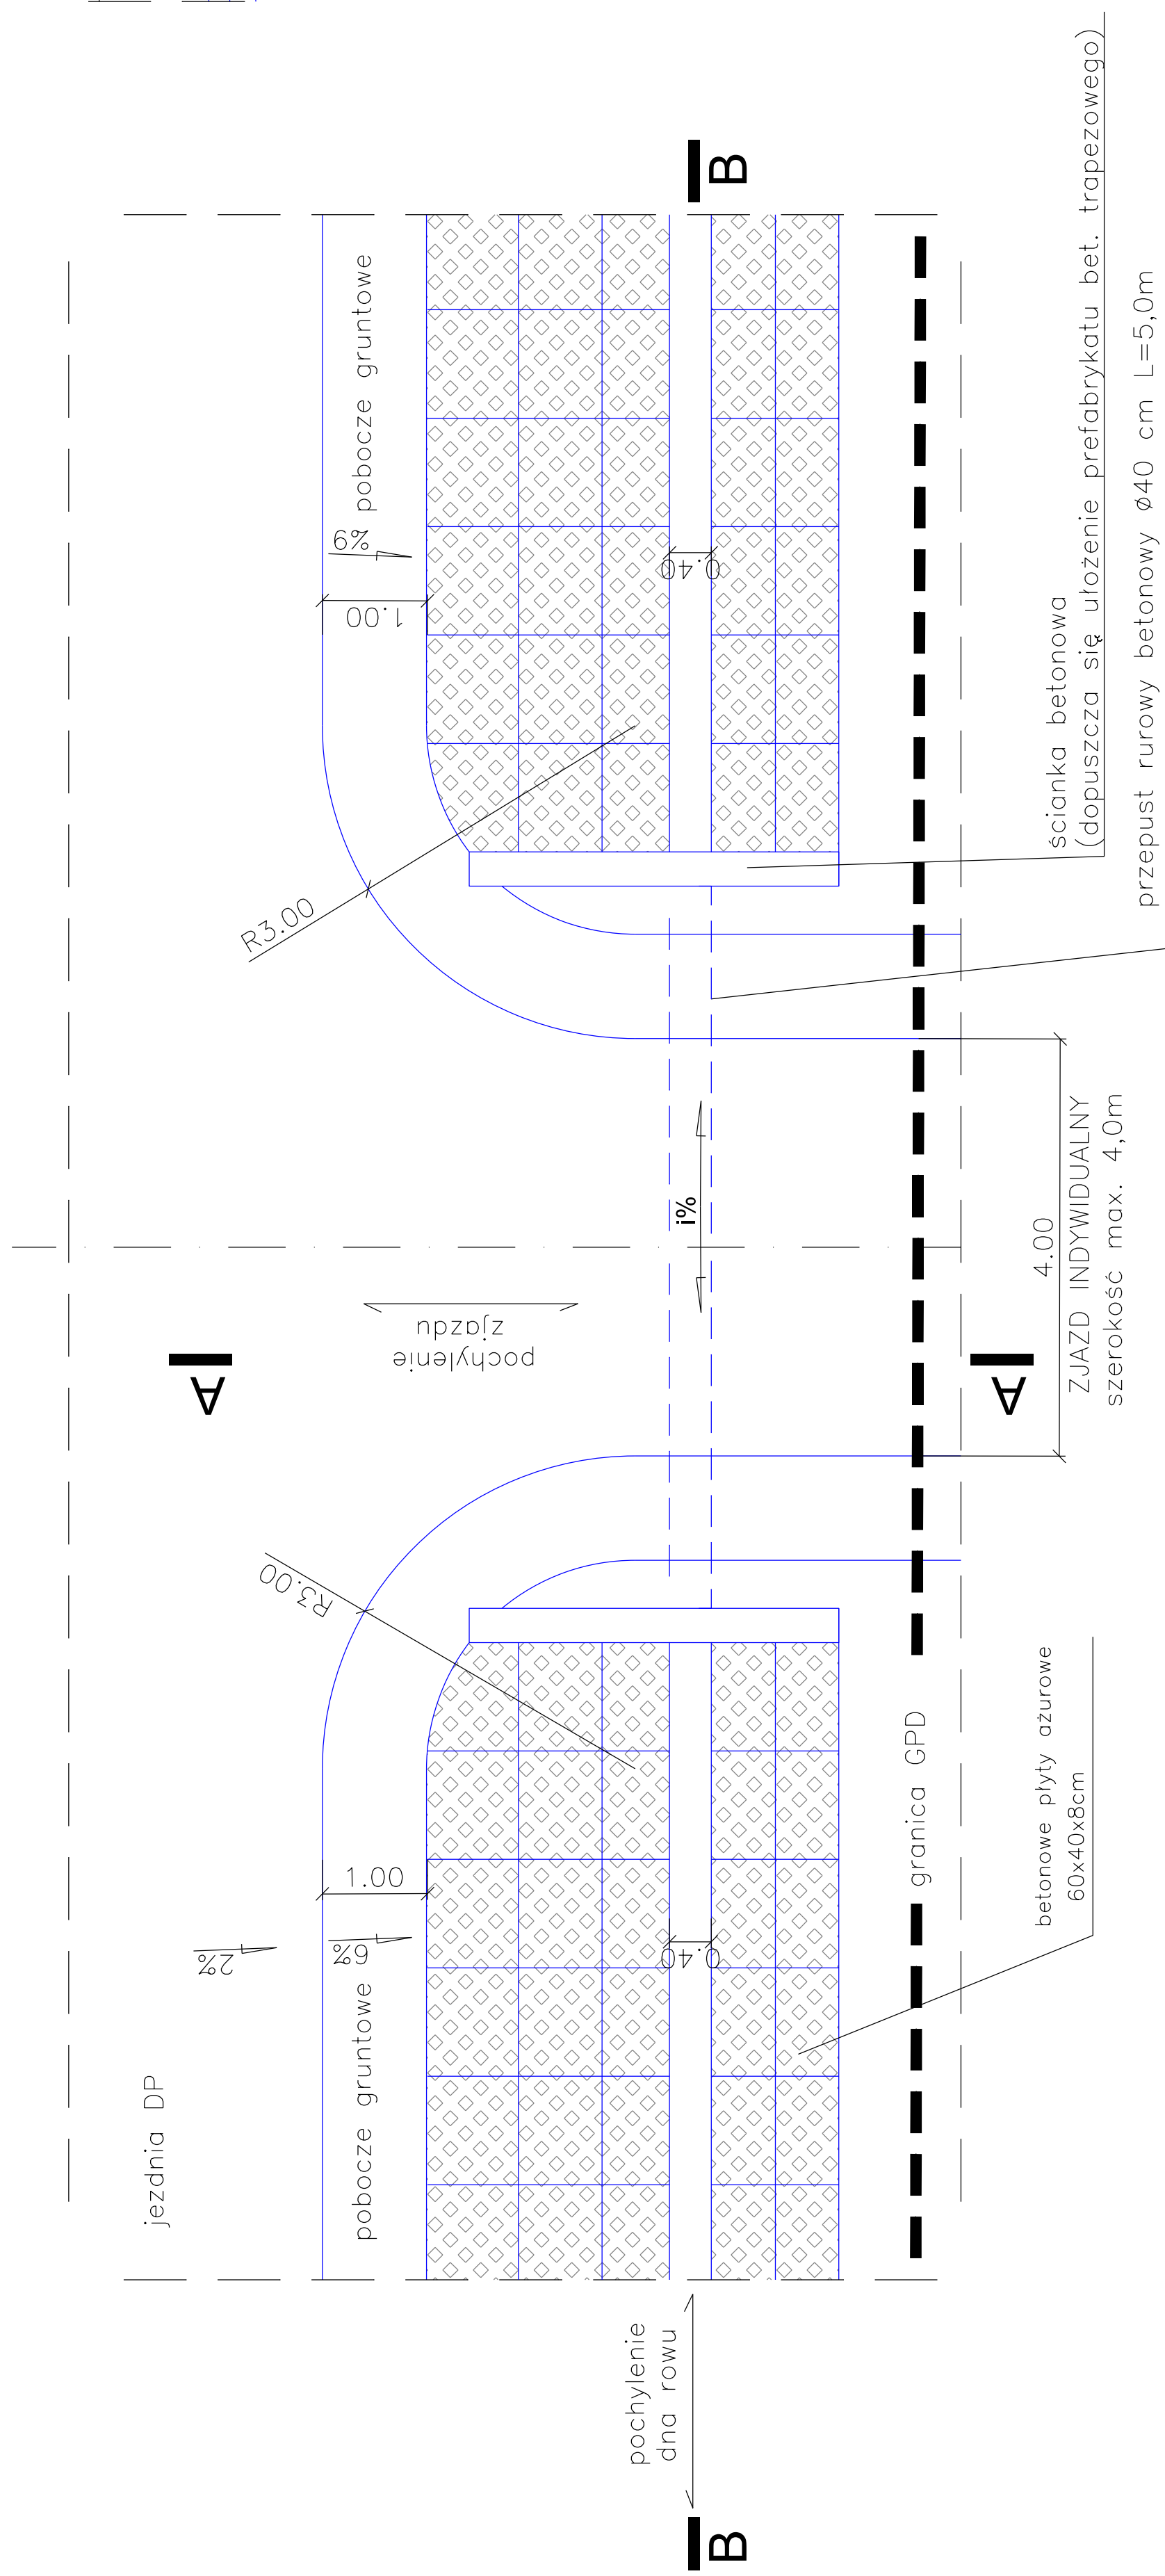


A-A

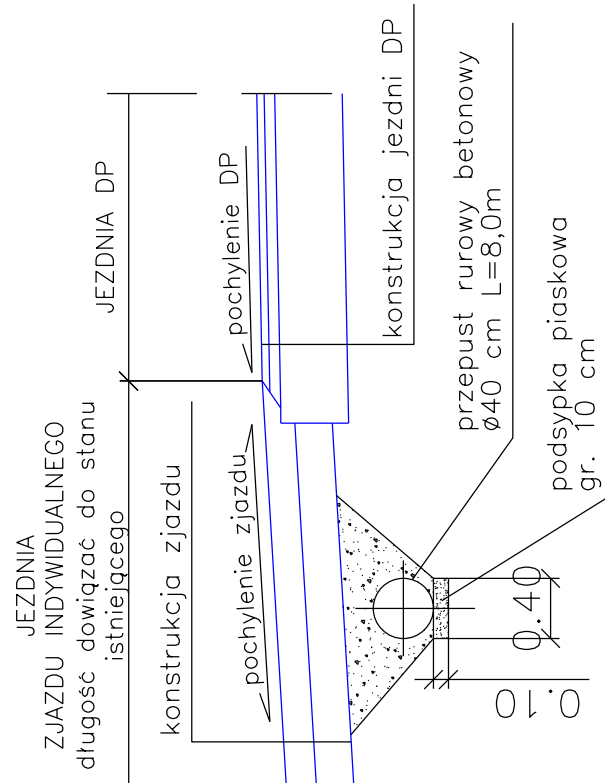

m-m

przekrój podłużny przepustu

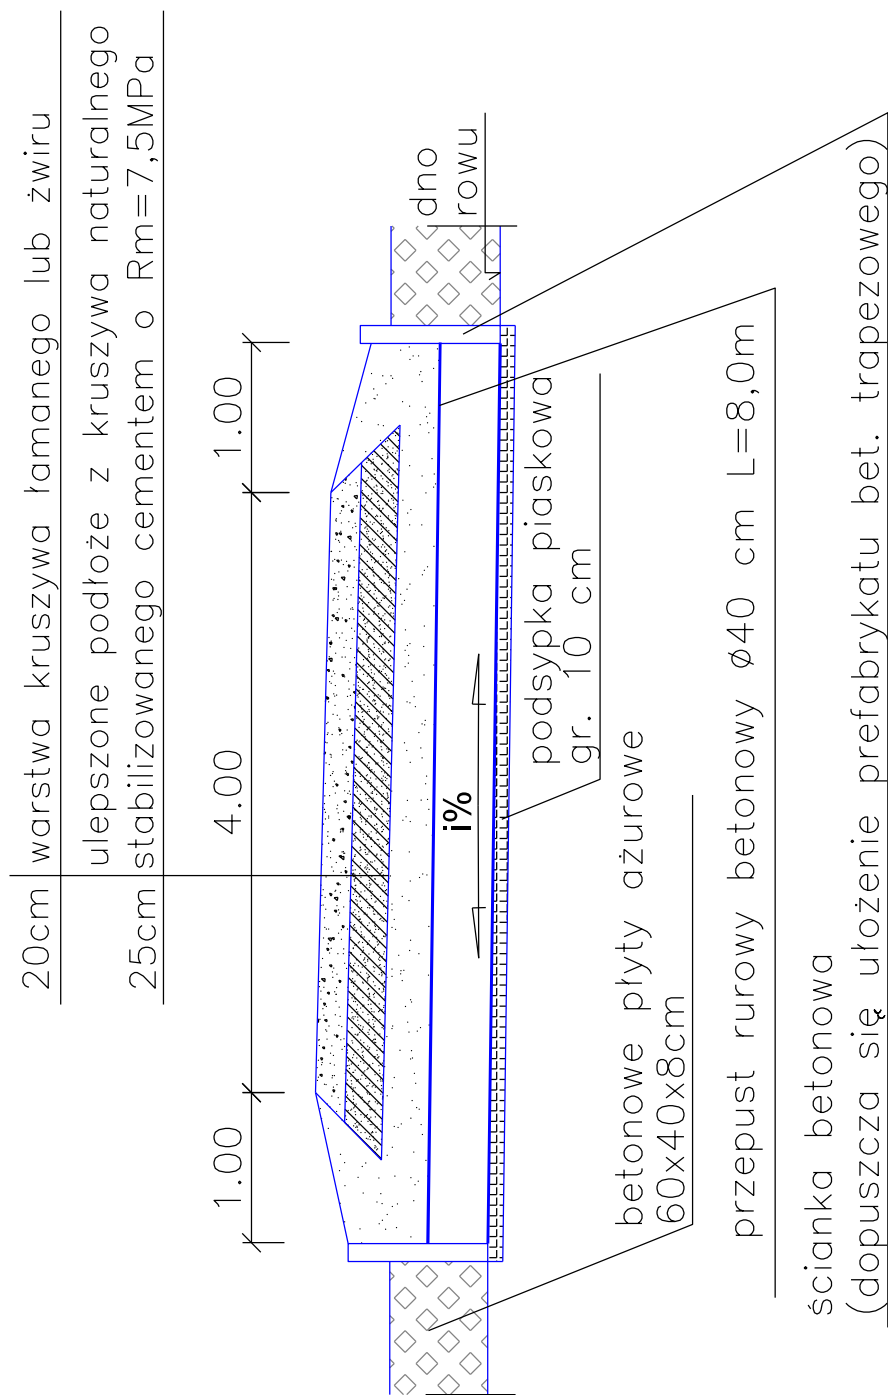[illegible]