


Legenda

Rów prawy

Rów lewy

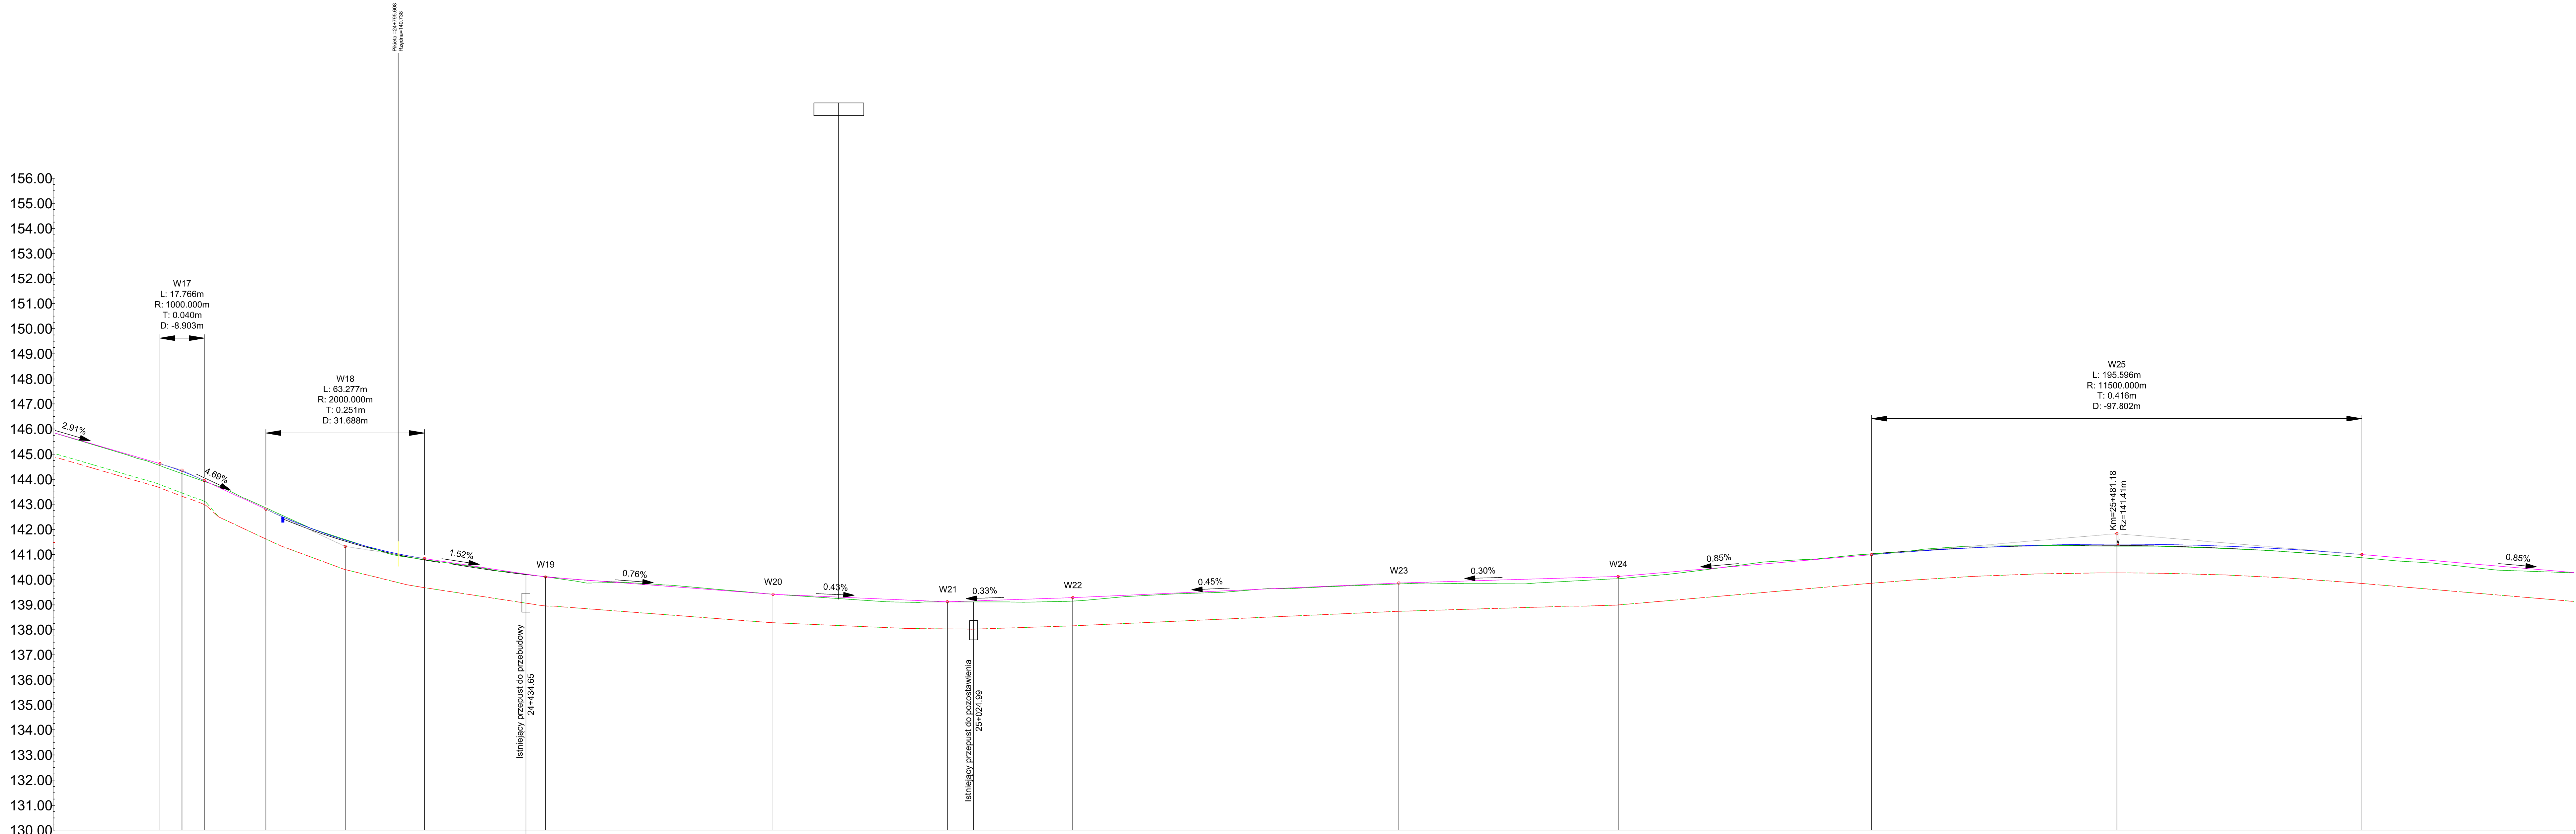

-----------------	--------	--------	-------	-------	------	------	-------	-------	--------	--------	---------	---------	------

POWIATOWY ZARZĄD DRÓG PUBLICZNYCH W RADOMIU
ul. Graniczna 2A-2B 26-600 Radom
tel. fax (+48) 365 58 01
email: zarzadz@radom.eu

VEGMAR JAKUB KRAWCZYK
ul. Kosińskiego 12A
26-600 Radom
tel. fax (+48) 811 82 42
tel. kom. (+48) 662 139 935

Funkcja, imię, nazwisko i nr upraw. bud:

Projektant

mgr inż. Jakub Krawczyk

Opiniotwórca

mgr inż. Wiktoria Russek

Opiniotwórca

Michał Hapon

Złazi

07.2016r.

Projekt wykonawczy

Profil podłużny

Skala

1:100/1000

Arkusze

100-049

Arkusze

3

Arkusze

3/9




