


Część I

Część II

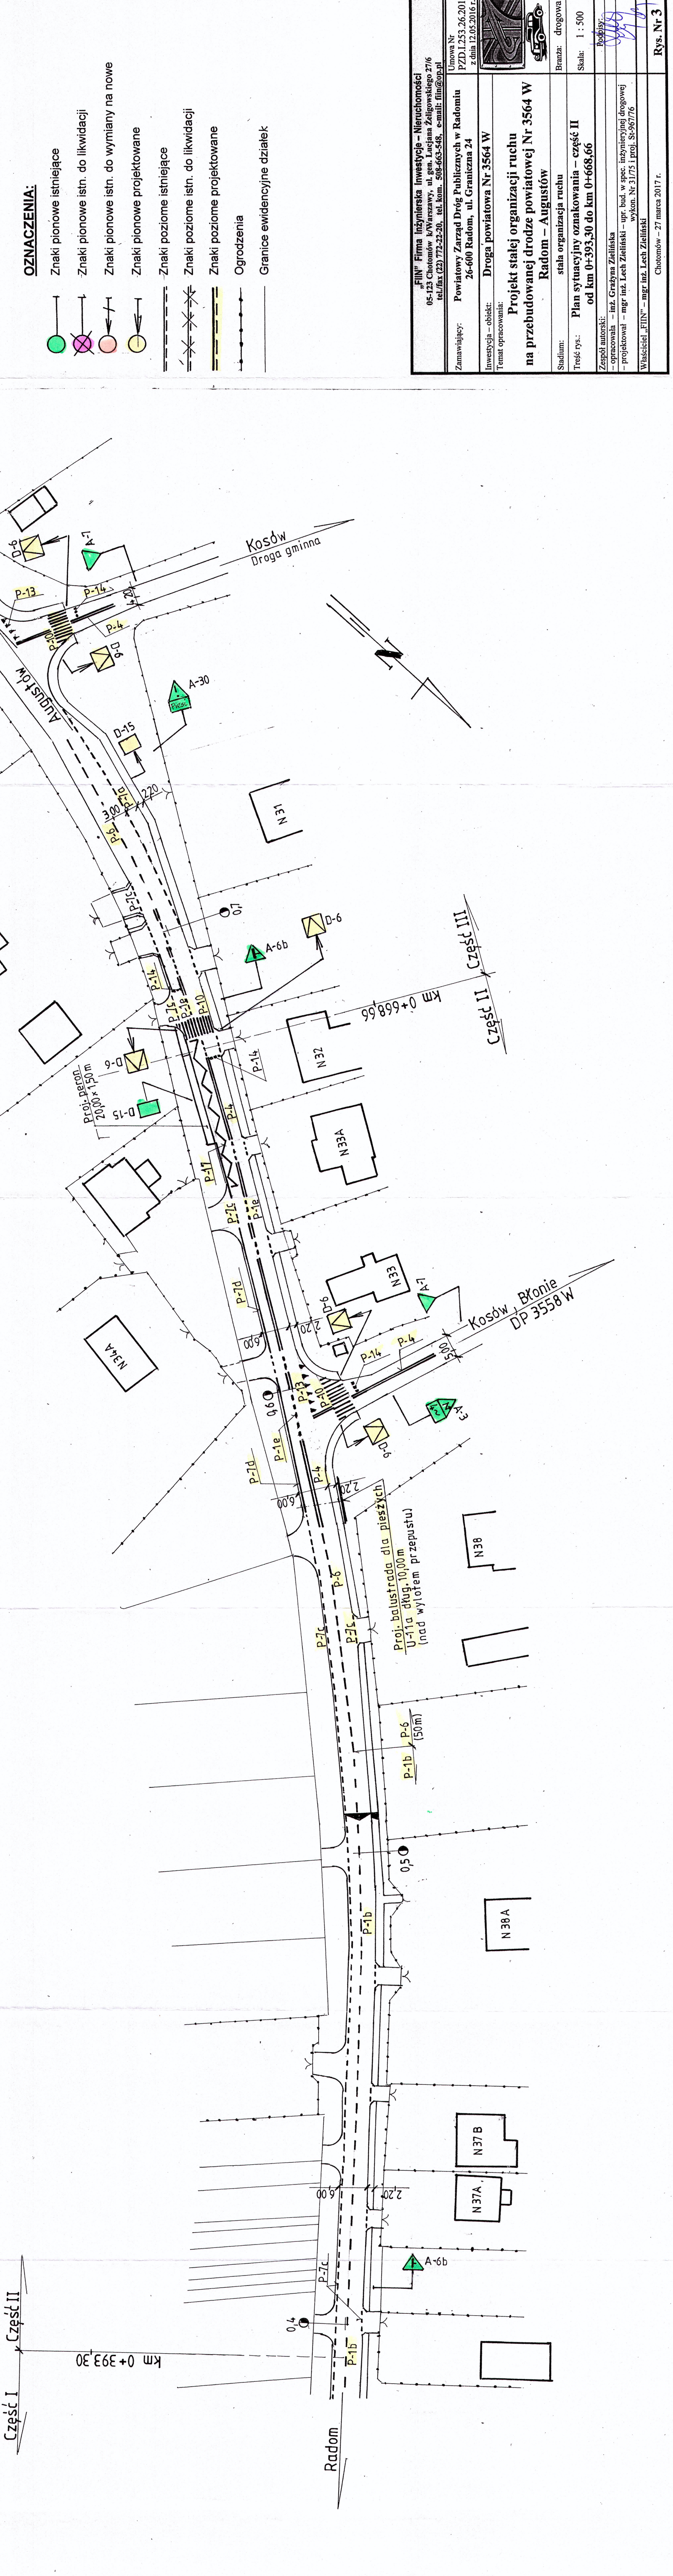

OZNACZENIA:

- Znaki pionowe istniejące
- Znaki pionowe istn. do likwidacji
- Znaki pionowe istn. do wymiany na nowe
- Znaki pionowe projektowane
- Znaki poziome istniejące
- Znaki poziome istn. do likwidacji
- Znaki poziome projektowane
- Ogrodzenia
- Granice ewidencyjne działek

Umowa Nr PZD.1.253.26.2016 z dnia 12.05.2016 r.	
"FIIN" Firma Inżynierska Inwestycje - Nieruchomości 05-123 Chotomów, k/Warszawy, ul. gen. Lucjana Żeligowskiego 27/6 tel./fax (22) 772-22-20, tel. kom. 508-663-548, e-mail: fiin@op.pl	
Zamawiający:	Powiatowy Zarząd Dróg Publicznych w Radomiu 26-600 Radom, ul. Graniczna 24
Inwestycja - obiekt:	Droga powiatowa Nr 3564 W
Temat opracowania:	Projekt stałej organizacji ruchu na przebudowanej drodze powiatowej Nr 3564 W Radom - Augustów
Stadium:	stała organizacja ruchu
Trasę rys.:	Plan sytuacyjny oznakowania - część II od km 0+393,30 do km 0+668,66
Zespół autorski:	
- opracowała	- inż. Grażyna Zielińska
- projektował	- mgr inż. Lech Zieliński - upr. bud. w spec. inżynierii drogowej wykon. Nr 31/75 i proj. St-96/776
Właściciel "FIIN"	- mgr inż. Lech Zieliński
Chotomów - 27 marca 2017 r.	
Rys. Nr 3	