


RZĘDNE NIWELETY

POCHYLENIA
I ŁUKI PIONOWE


RZĘDNE TERENU

PROSTE
I ŁUKI POZIOME

ODLEGŁOŚCI

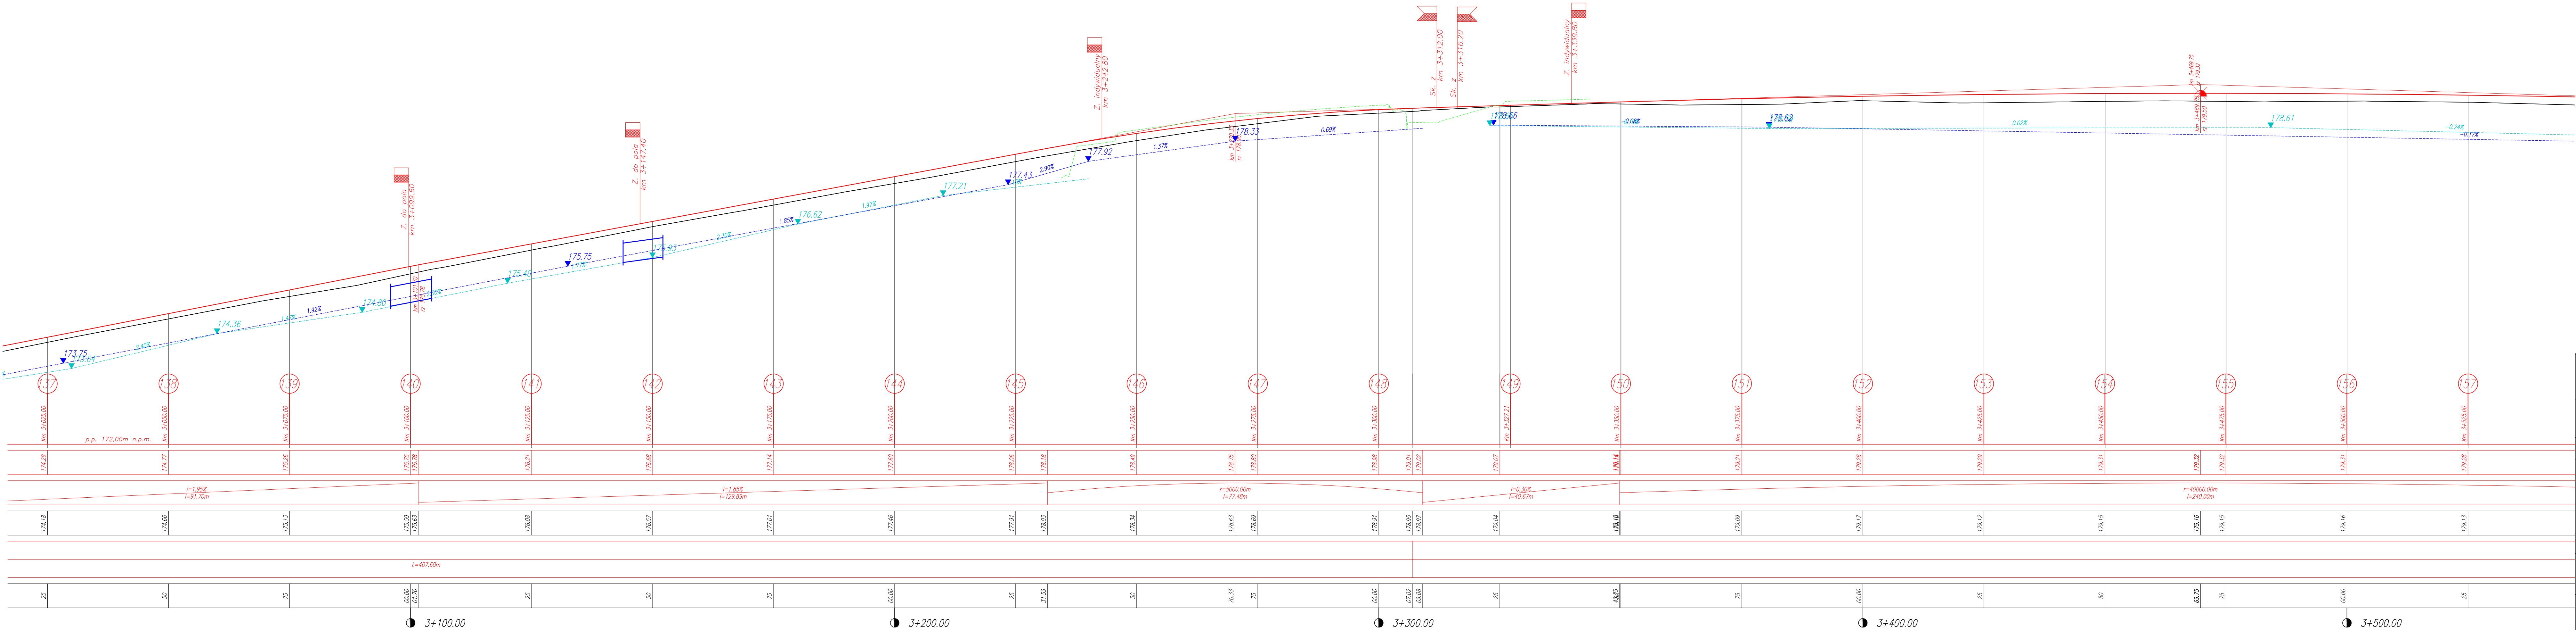


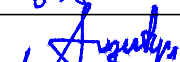
Wykonawca:



MBD Projekt Dariusz Augustyn
ul. Żabinek 101/2 31-215 Kraków
Tel. 501 152 913, 694 686 558
www.mbdprojekt.pl, e-mail: biuro@mbdprojekt.pl

Temat:

Opracowanie dokumentacji projektowej na przebudowę drogi powiatowej nr 3531W Kuczki – Kazimierówka – Skaryszew

Część:	PROJEKT WYKONAWCZY	Nr rys.	3,7
Tytuł rys.:	PRZEKRÓJ PODŁUŻNY	Skala:	1:500/50
		Data:	Listopad 2016
Inwestor:	Powiatowy Zarząd Dróg Publicznych w Radomiu, ul. Graniczna 24, 26-600 Radom – Jednostka Organizacyjna Powiatu Radomskiego	Lokalizacja:	
		Województwo:	mazowieckie
		Powiat:	radomski
		Miejscowość:	Kuczki, Wojstowice, Kazimierówka
Funkcja:	Imię, Nazwisko:	Nr uprawnień	Podpis:
Branża:	DROGOWA		
Projektant:	Krzysztof Kozłowski	83/93 B-B	
	mgr inż. Dariusz Augustyn		
Opracował:	mgr inż. Marcin Zielinski		