LEGENDA

- linia rozgraniczająca teren inwestycji
- granice działek
- proj. krawędź pobocza
- proj. krawędź jezdni
- proj. krawężnik betonowy 15x30cm
- proj. opornik betonowy 12x25cm
- proj. obrzeże betonowe 8x30cm
- proj. ściek przykrawężnikowy z kostki betonowej 8x10x20cm
- proj. rów
- proj. przepust Ø400
- proj. rów kryty Ø400
- proj. studnia rewizyjna
- proj. nawierzchnia jezdni z asfaltobetonu
- proj. nawierzchnia pobocza utwardzonego
- proj. nawierzchnia chodnika z betonowej kostki brukowej 6x10x20cm
- proj. nawierzchnia zatoki postojowej z betonowej kostki brukowej 8x10x20cm
- projektowany teren zielony

MAPA DO CELÓW PROJEKTOWYCH
do dokumentacji lilowej
Skala mapy 1:500
7.159.22.24.1 / 7.159.22.24.3.2

Godło arkusza mapy: 145805.2 JEDLIŃSK
Identyfikator działki - nazwa obrębu ewid.: 0003 WIERZCHOWINY
Numer działki: 212/1 -a-m.1
Ulica nr: brak
Układ współrz. płaskich: PL 2000/7
Układu wysokości: KRONSZTADT 86
Id gł/ezenia: GKN.6642 / 2105/2018
Oznaczenie granicy obszaru, który był przedmiotem aktualizacji: Płonki dn. 01.06.2018
Data wykonania mapy (dzień aktualny na dzień): 01.06.2018

GEODETA UPRAWNIONY
mgr inż. Leszek Sroczyński
Świad. MGP IB Nr 1422
265 8720 PŁONKI 1

GEO-METR S.C.
Dariusz Marciak, Leszek Sroczyński
Pl. Konstytucji 3 Maja 9 - 26-670 Pionki

STAROSTA RADOMSKI
P.1425.2018.1
2018-10-05

Rozdzielczość nie jest mniejsza niż dokładność opracowywanych w wyniku prac geodezyjnych i kartograficznych materiałów zasobu geodezyjnego i kartograficznego
Organ prowadzący zasób geodezyjny i kartograficzny
Identyfikator ewidencyjny operatu technicznego zasobu geodezyjnego i kartograficznego
Data wpisania operatu technicznego do ewidencji materiałów zasobu
Podpis osoby odpowiedzialnej za ewidencję materiałów zasobu
Uwagi, dotyczące zgodności treści opracowania z treścią operatu technicznego

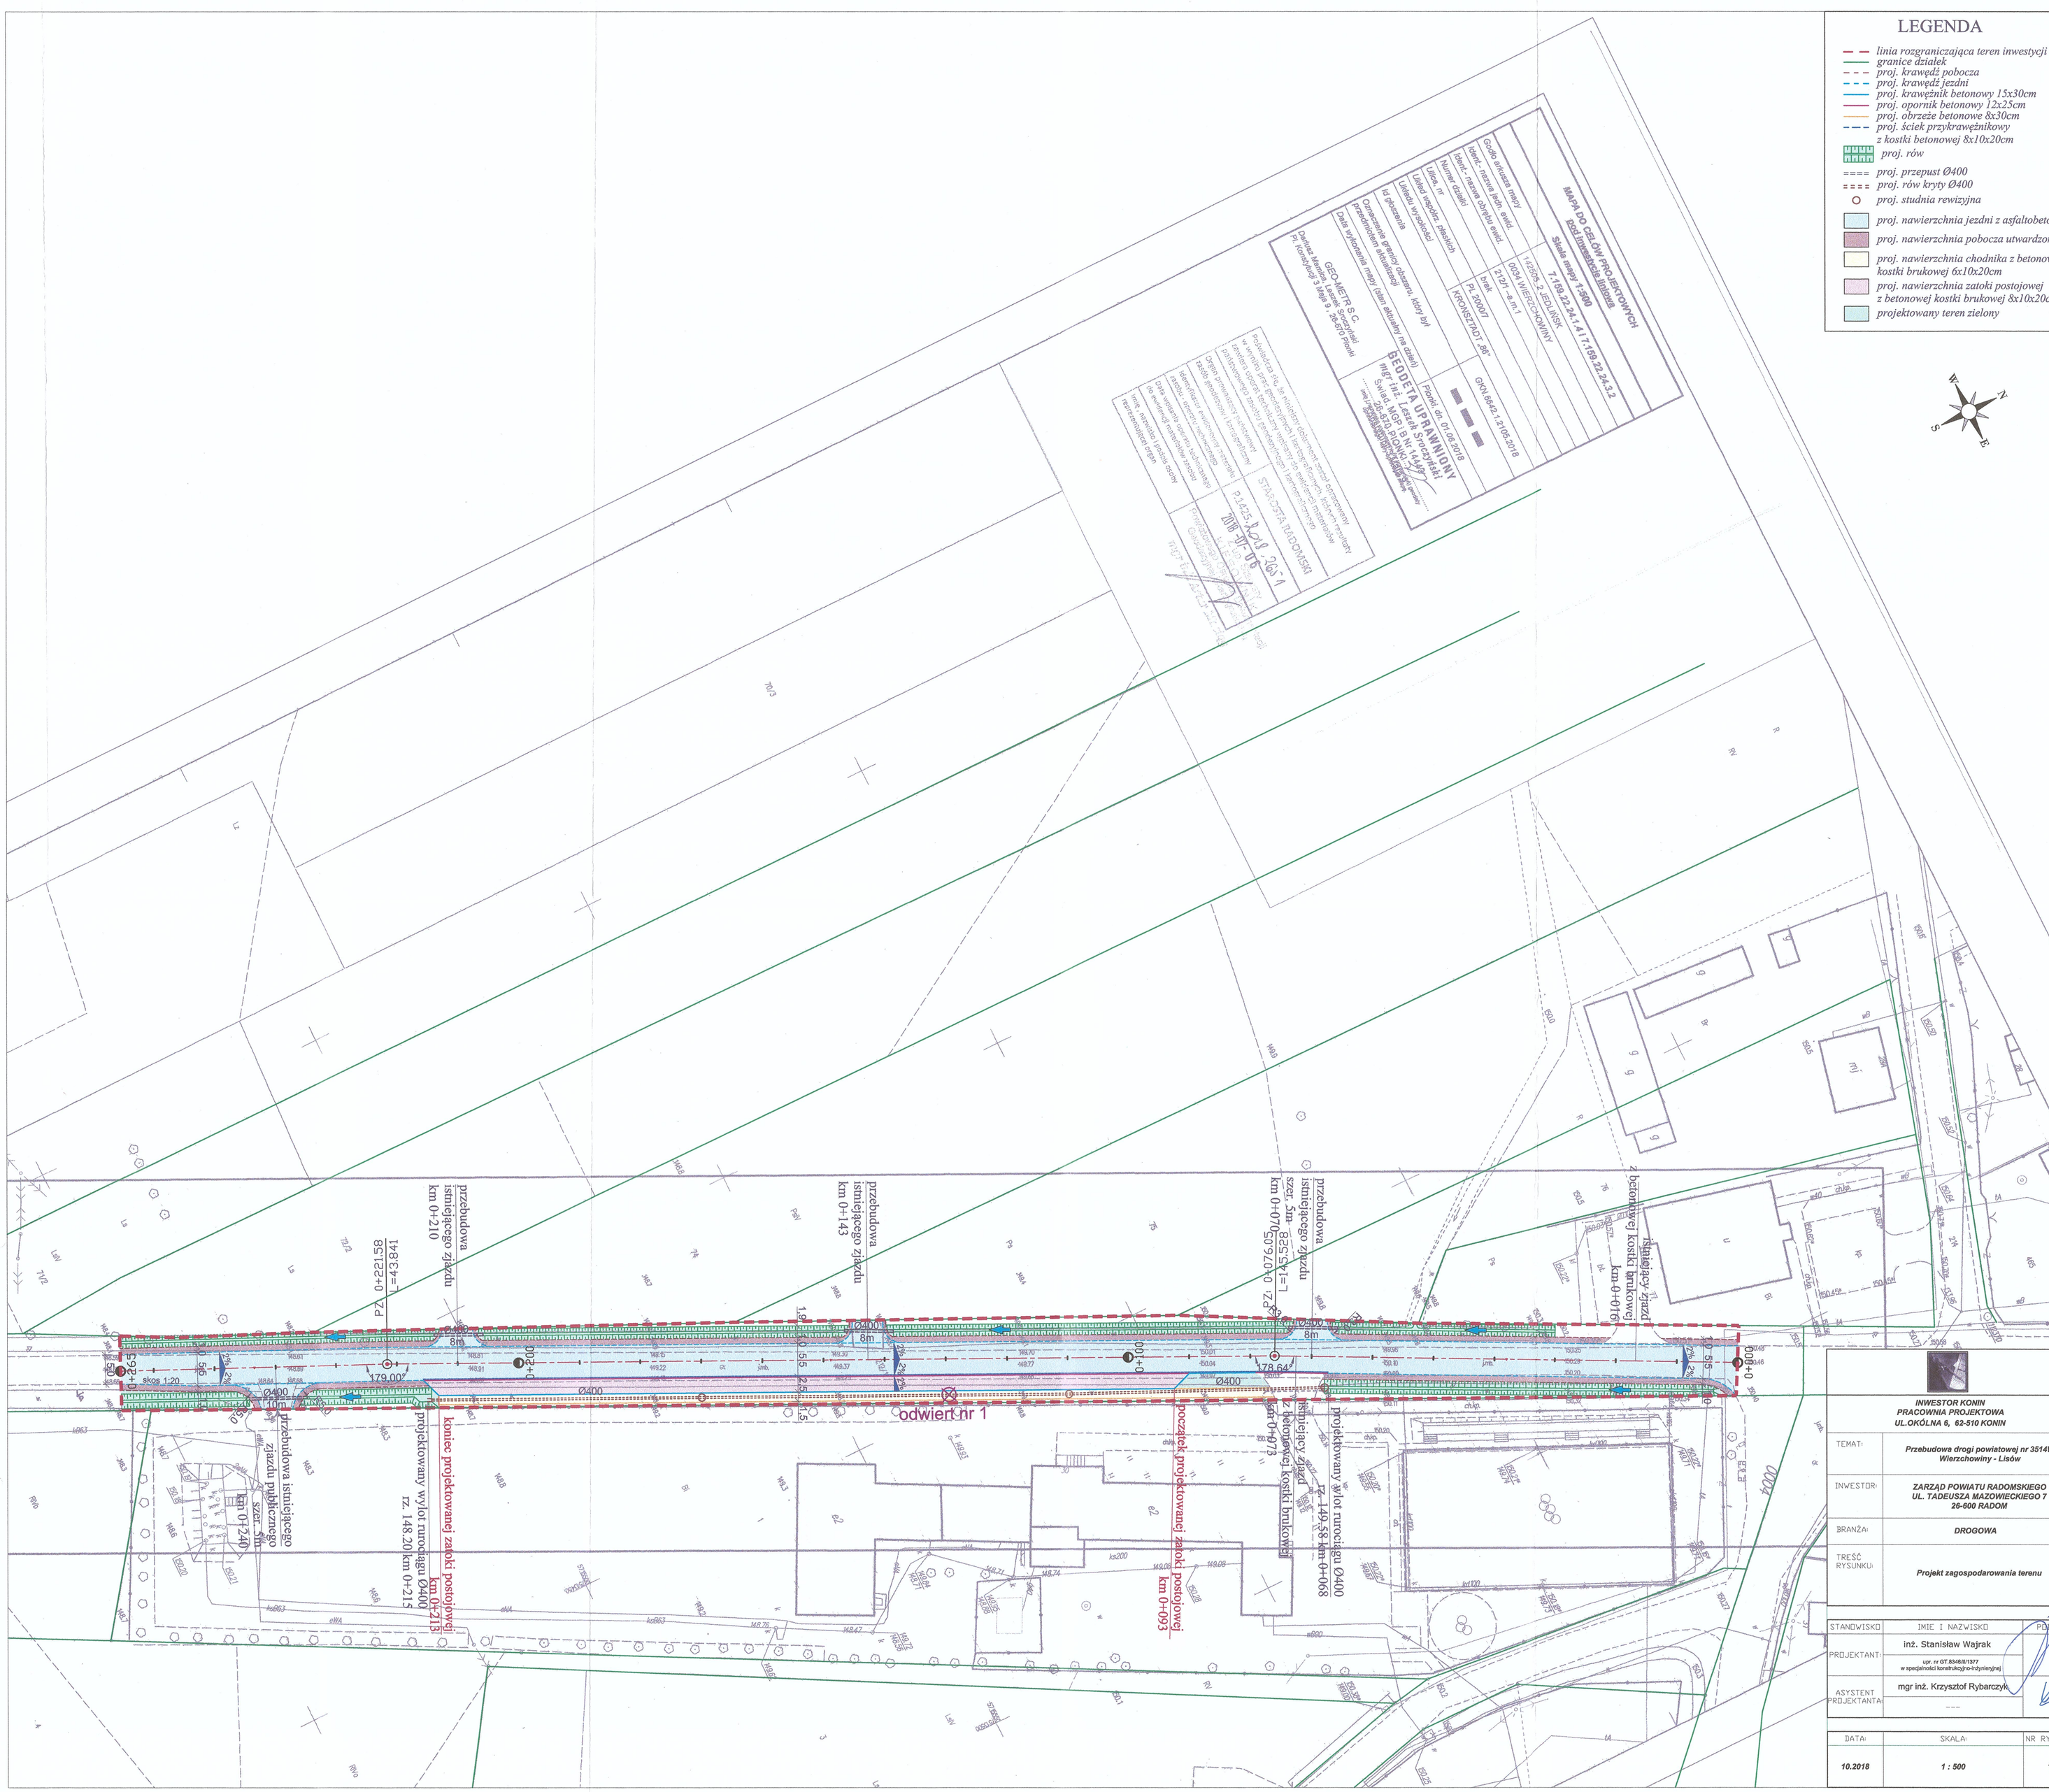

INWESTOR KONIN
PRACOWNIA PROJEKTOWA
UL.OKÓLNA 6, 62-510 KONIN

TEMAT:	*Przebudowa drogi powiatowej nr 3514W Wierzchowiny - Lisów*
INWESTOR:	*ZARZĄD POWIATU RADOMSKIEGO UL. TADEUSZA MAZOWIECKIEGO 7 26-600 RADOM*
BRANŻA:	*DROGOWA*
TREŚĆ RYSUNKU:	*Projekt zagospodarowania terenu*

STANOWISKO	IMIĘ I NAZWISKO	PODPIS
PROJEKTANT:	inż. Stanisław Wajrak upr. nr GT.8346/II/1377 w specjalności konstrukcyjno-inżynierskiej	
ASYSTENT PROJEKTANTA:	mgr inż. Krzysztof Rybarczyk	

DATA:	SKALA:	NR RYSUNKU:
10.2018	1 : 500	1