





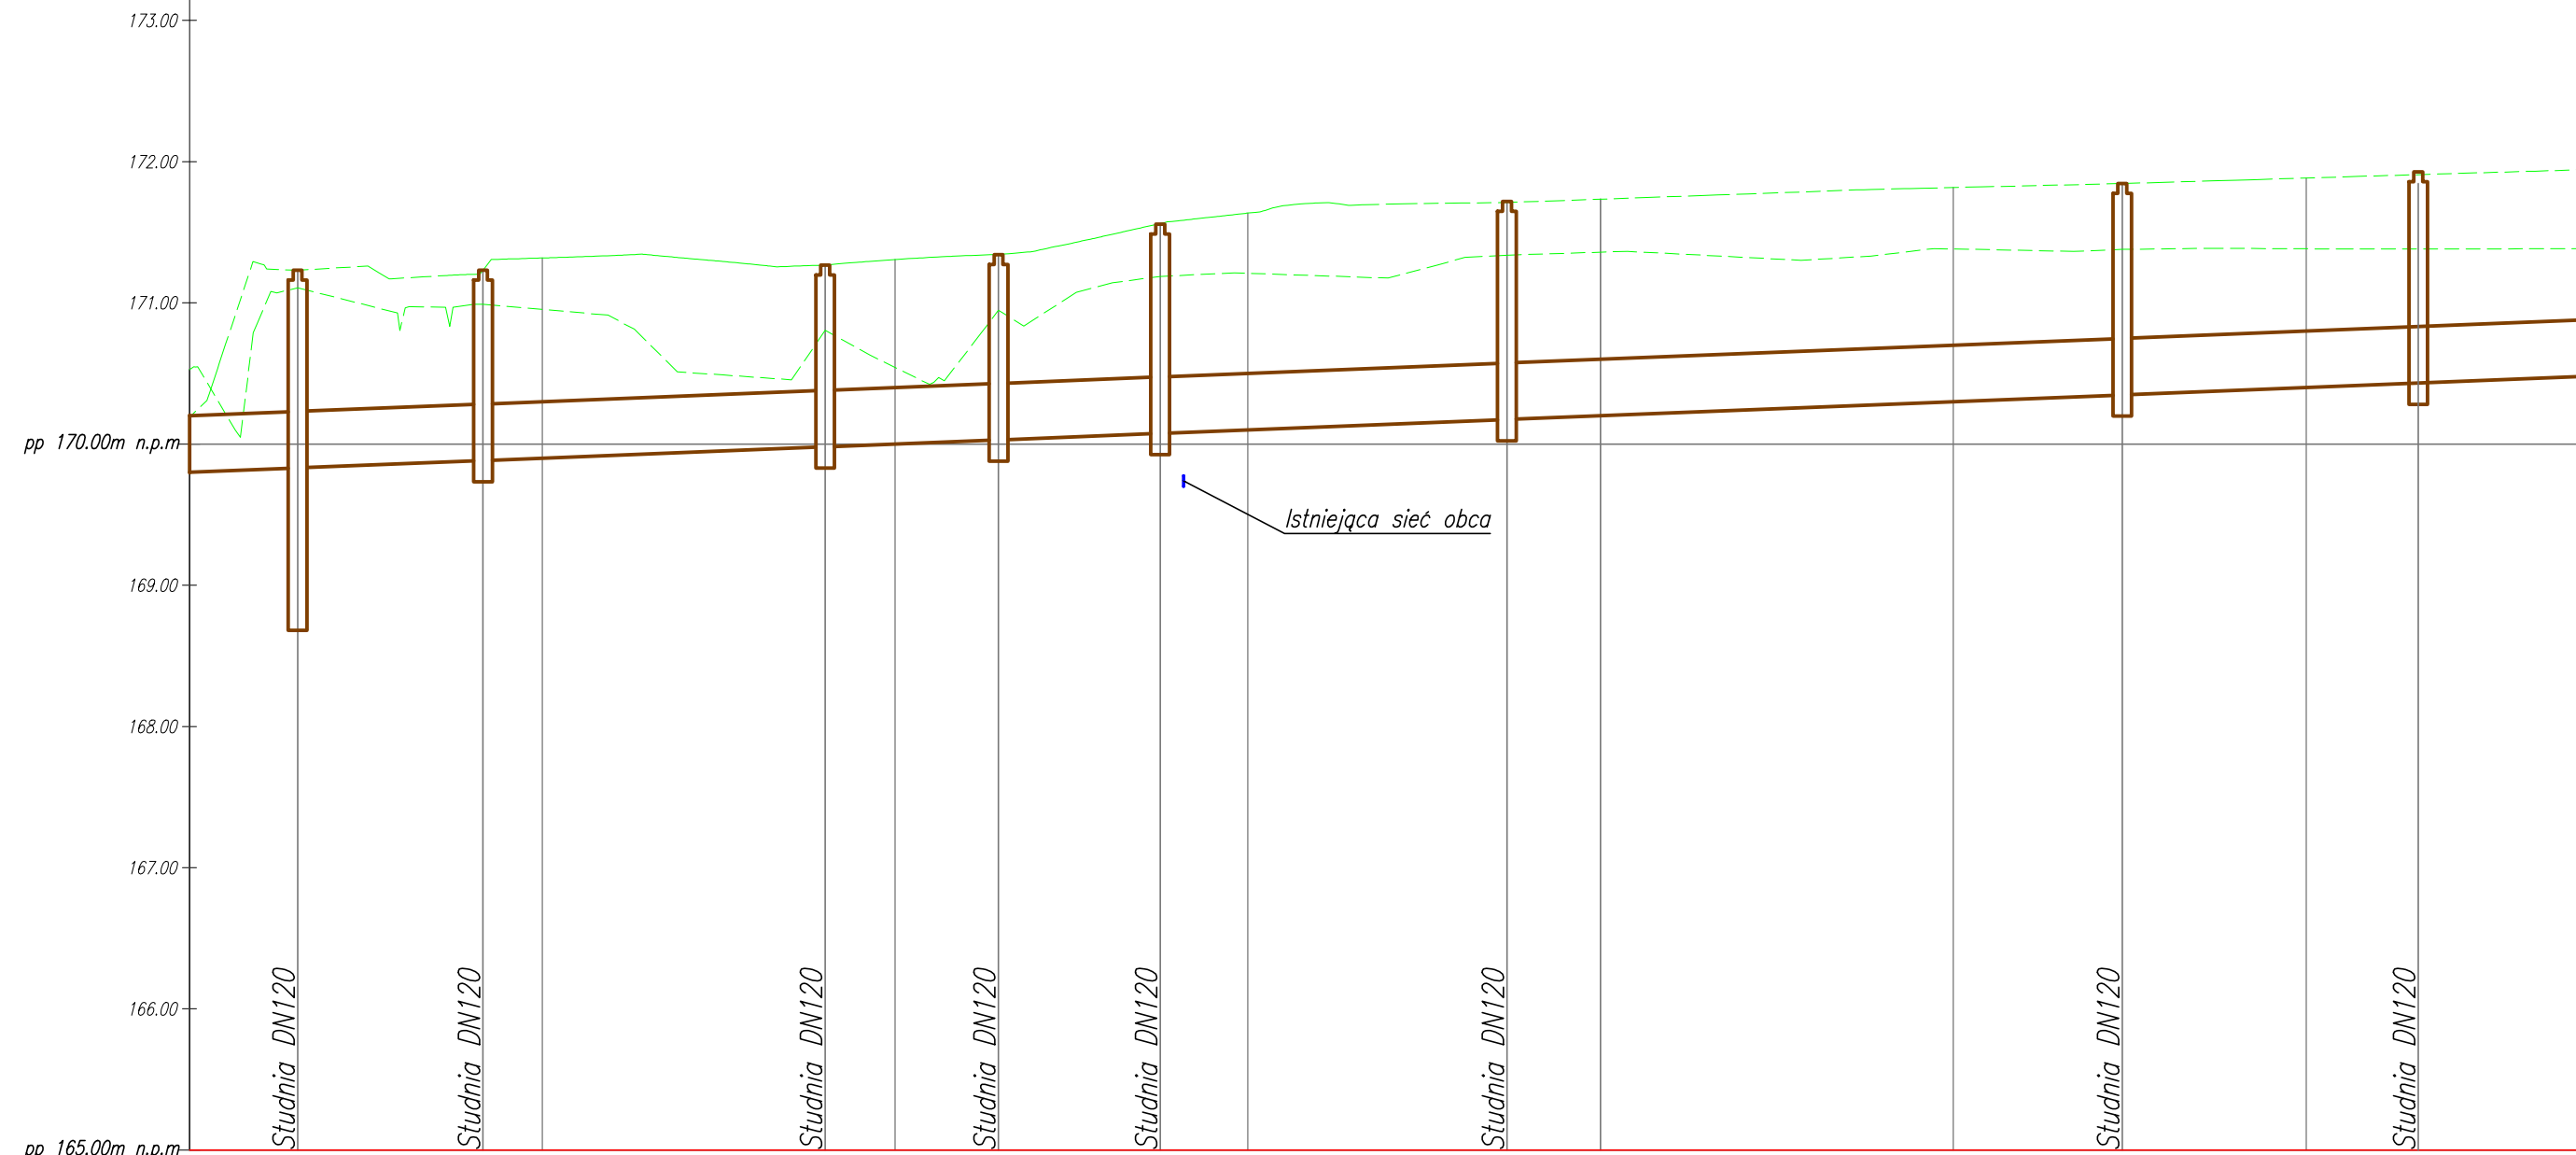


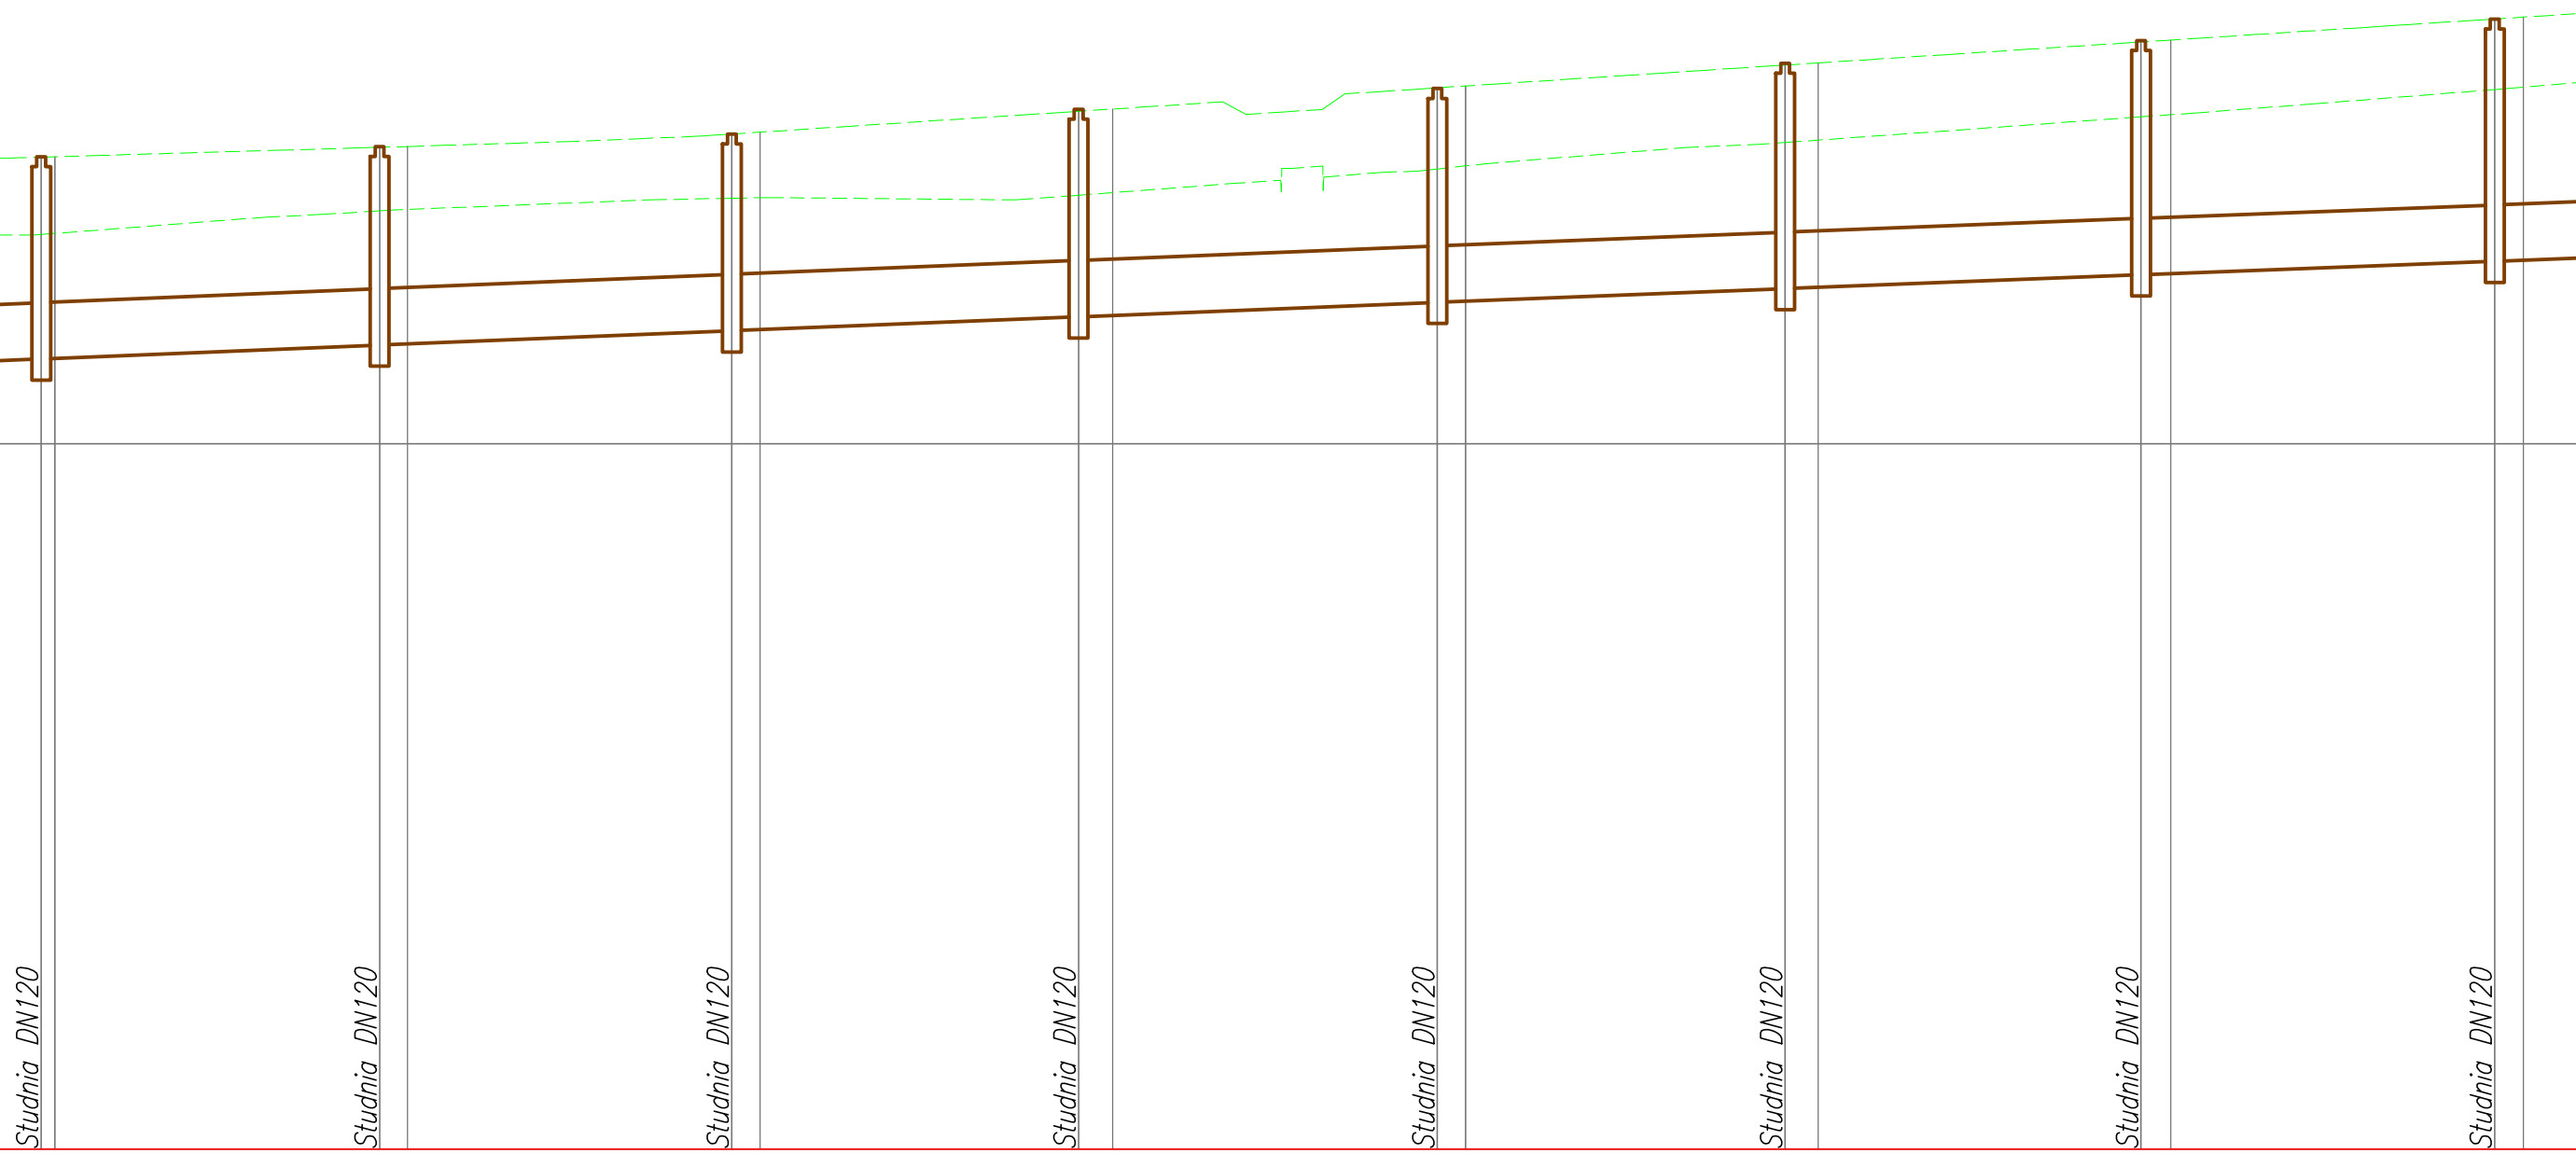


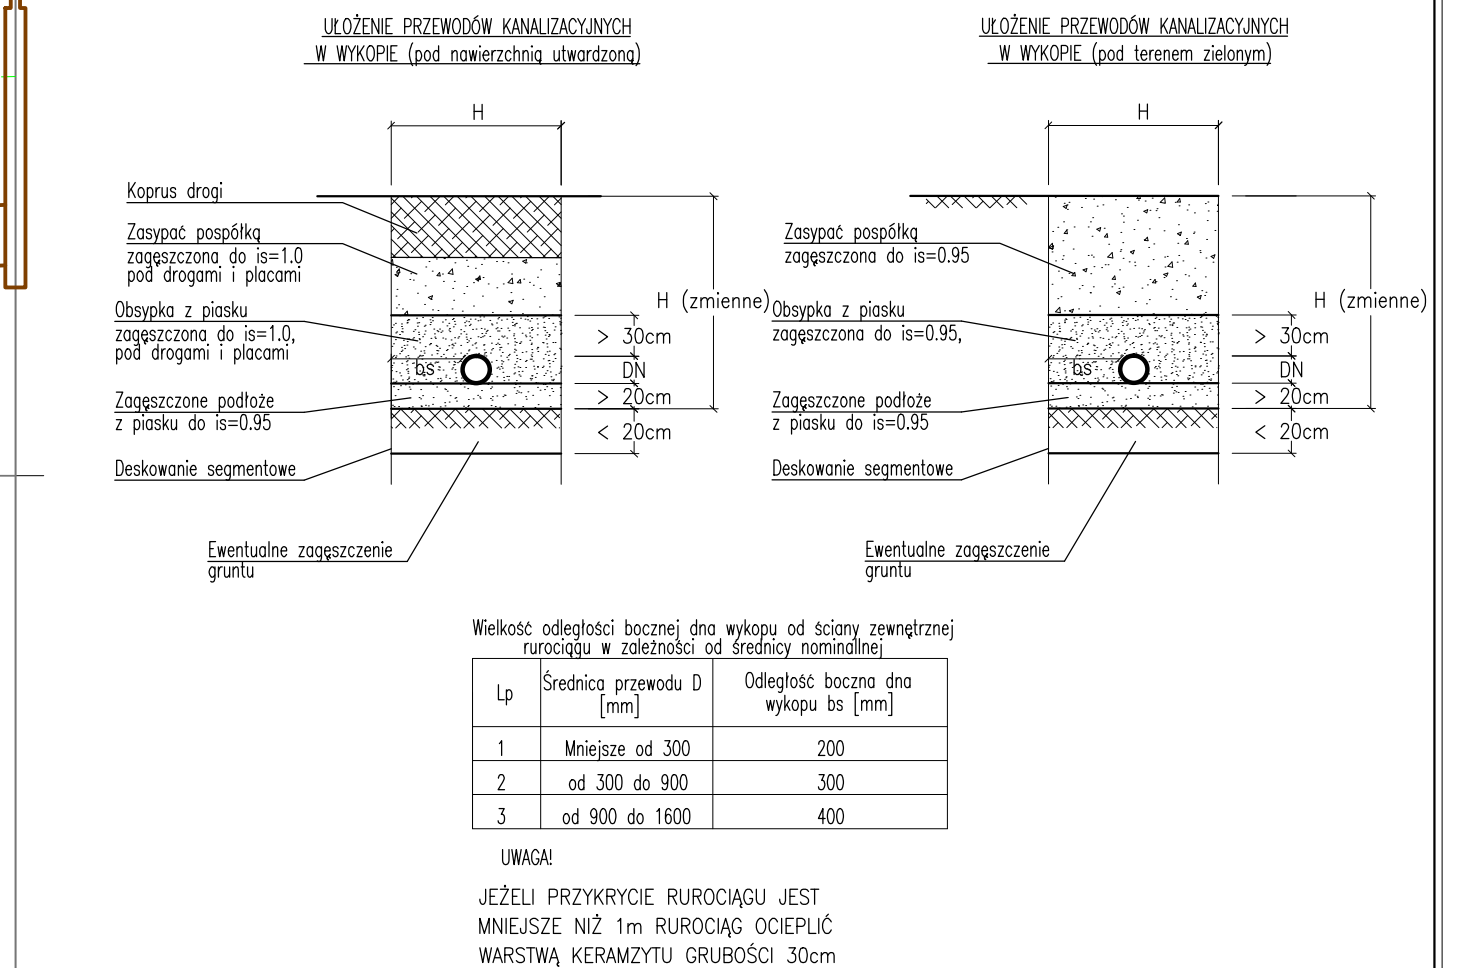

Wykonawca: <b>MBD PROJEKT</b>		MBD Projekt Dariusz Augustyn ul. Żabinek 101/2 31-215 Kraków Tel.: 501 152 913, 694 686 568 www.mbdprojekt.pl, e-mail: biuro@mbdprojekt.pl	
Temat: <b>Opracowanie dokumentacji projektowej na przebudowę drogi powiatowej nr 3531W Kuczki – Kazimierzówka – Skarszew</b>		Nr rys.: <b>3.18</b>	
Część: <b>PROJEKT WYKONAWCZY</b>		Skala: <b>1:50/500</b>	
Tytuł rys.: <b>PROFILE KANALIZACJI CZ. 4</b>		Data: <b>Grudzień 2016</b>	
Inwestor: Powiatowy Zarząd Dróg Publicznych w Radomiu, ul. Graniczna 24, 26-600 Radom – Jednostka Organizacyjna Powiatu Radomskiego		Lokalizacja: <b>mazowieckie radomski Kuczki, Wojsławice, Kazimierzówka</b>	
Funkcja: Imię, Nazwisko: <b>DROGOWA</b>		Nr uprawnień: <b>Kuczki, Wojsławice, Kazimierzówka</b>	
Projektant: <b>Krzysztof Kozłowski</b>		83/93 B-B	
Opracował: <b>mgr inż. Dariusz Augustyn</b>		<b>mgr inż. Marcin Zieliński</b>	