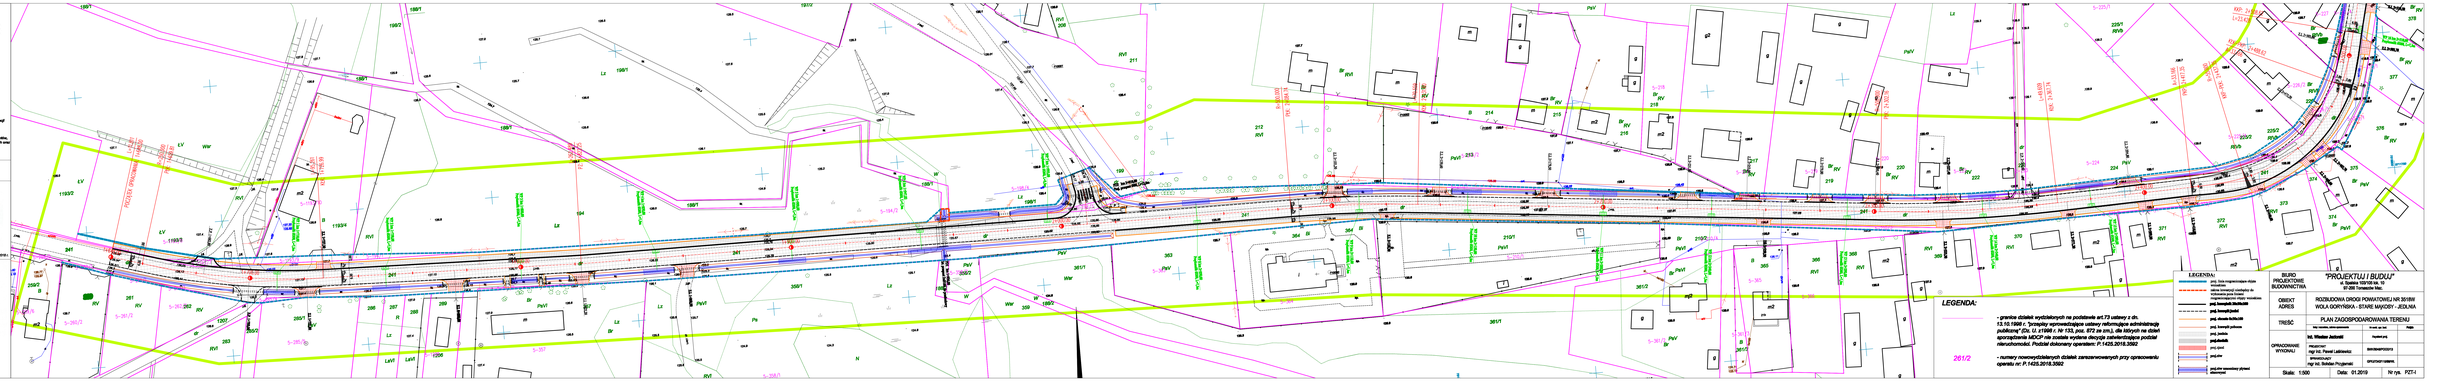
LEGENDA:
- granice działek wydzielonych na podstawie art.73 ustawy z dn. 13.10.1998 r. "przepisy wprowadzające ustawy reformujące administrację publiczną" (Dz. U. z1998 r. Nr 133, poz. 872 ze zm.), dla których nie dział sporządzenia MODP nie została wydana decyzja zatwierdzająca podział nieruchomości. Podział dokonany operatem: P.1420.2018.3992
261/2
- numery nowowydzielonych działek zarejestrowanych przy opracowaniu operatu ew. P.1420.2018.3992
LEGENDA:
BIURO PROJEKTOWE BUDOWNICTWA
"PROJEKTUJ I BUDUJ"
A. Bąbska 19/81/16 lok. 19
97-200 Tomaszów Maz.
OBIEKT
ADRES
WOLA DOBYNSKA - STARE MAYZNY - JEDLNIA
TREŚĆ
PLAN ZAGOSPODAROWANIA TERENU
OPRACOWANIE WYKONAŁ
mgr inż. Paweł Lebiedziej
SPRAWDZIŁ
mgr inż. Bolesław Przybyliński
Skala: 1:500
Data: 01.2019
Nr rys. PZT-1