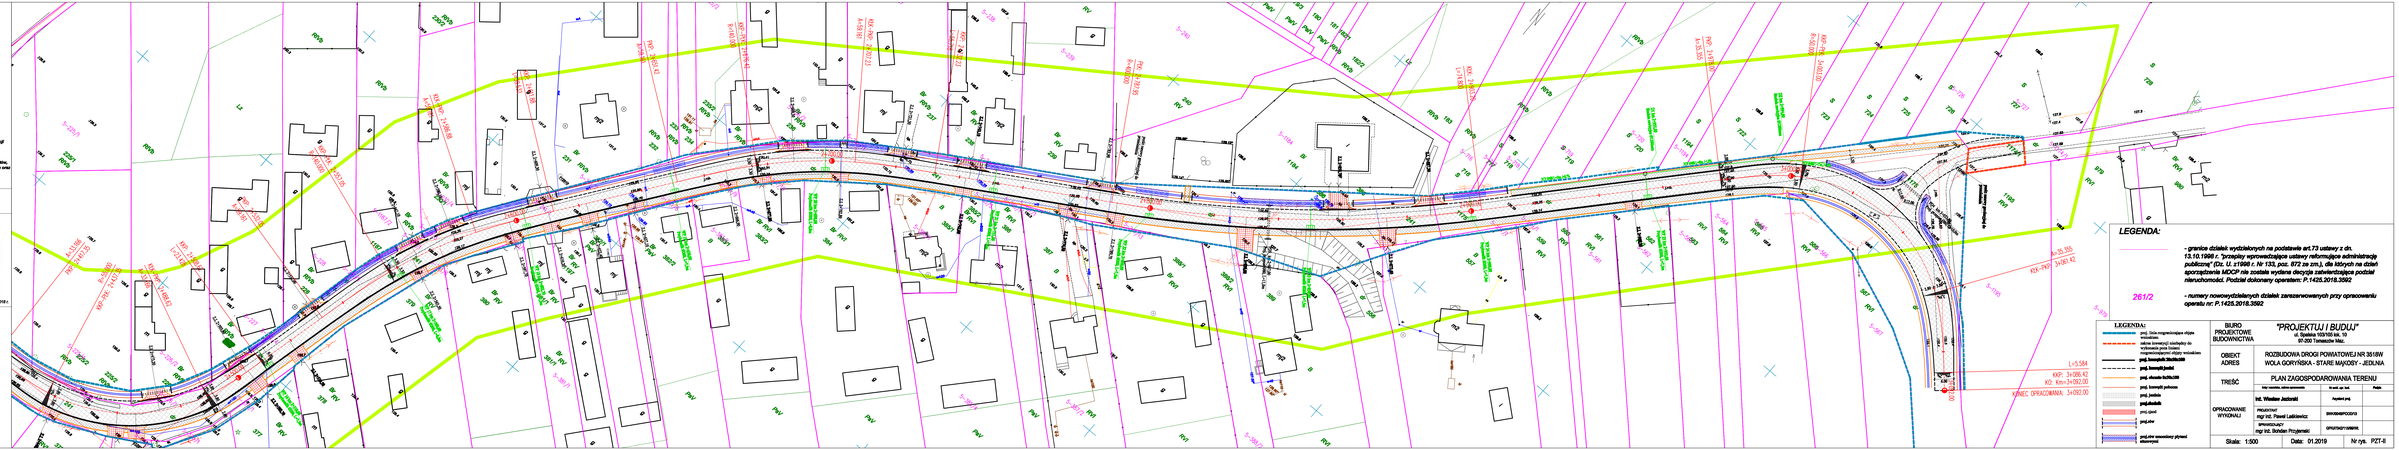

















LEGENDA:

- granice działek wydzielonych na podstawie art.73 ustawy z dn. 13.10.1998 r. "przepisy wprowadzające ustawy reformujące administrację publiczną" (Dz. U. z1998 r. Nr 133, poz. 872 ze zm.), dla których na dzień sporządzenia MDCP nie została wydana decyzja zatwierdzająca podział nieruchomości. Podział dokonany operatem: P.1425.2018.3582

261/2 - numery nowoutworzonych działek zarejestrowanych przy opracowaniu operatu nr P.1425.2018.3582

LEGENDA:
- proj. linia rozgraniczająca obiektu
- nabór inwestycji niezbędny do wykonania prac (linia rozgraniczająca) objęty niniejszym opracowaniem
- proj. krawężnik betonowy
- proj. krawężnik podst.
- proj. obrzeże fazowane
- proj. krawężnik pełnoprz.
- proj. jezdnia
- proj.chodnik
- proj.ogród
- proj.skw
- proj.skw nawierzchnia płytowa ażurowa

TREŚĆ	PLAN ZAGOSPODAROWANIA TERENU	
	Imię i nazwisko, pieczęć uprawnienia	Podpis
OPRACOWANIE WYKONAŁ	Inż. Wiesław Jezierski	
	PROJEKTOWAŁ mgr inż. Paweł Lakiewicz	SPRAWDZIŁ/ZATWIERDZIŁ
	SPRAWDZIŁ/ZATWIERDZIŁ mgr inż. Bohdan Przybelski	OPRACOWAŁ/ZATWIERDZIŁ
Skala: 1:500	Data: 01.2019	Nr rys. PZT-6