
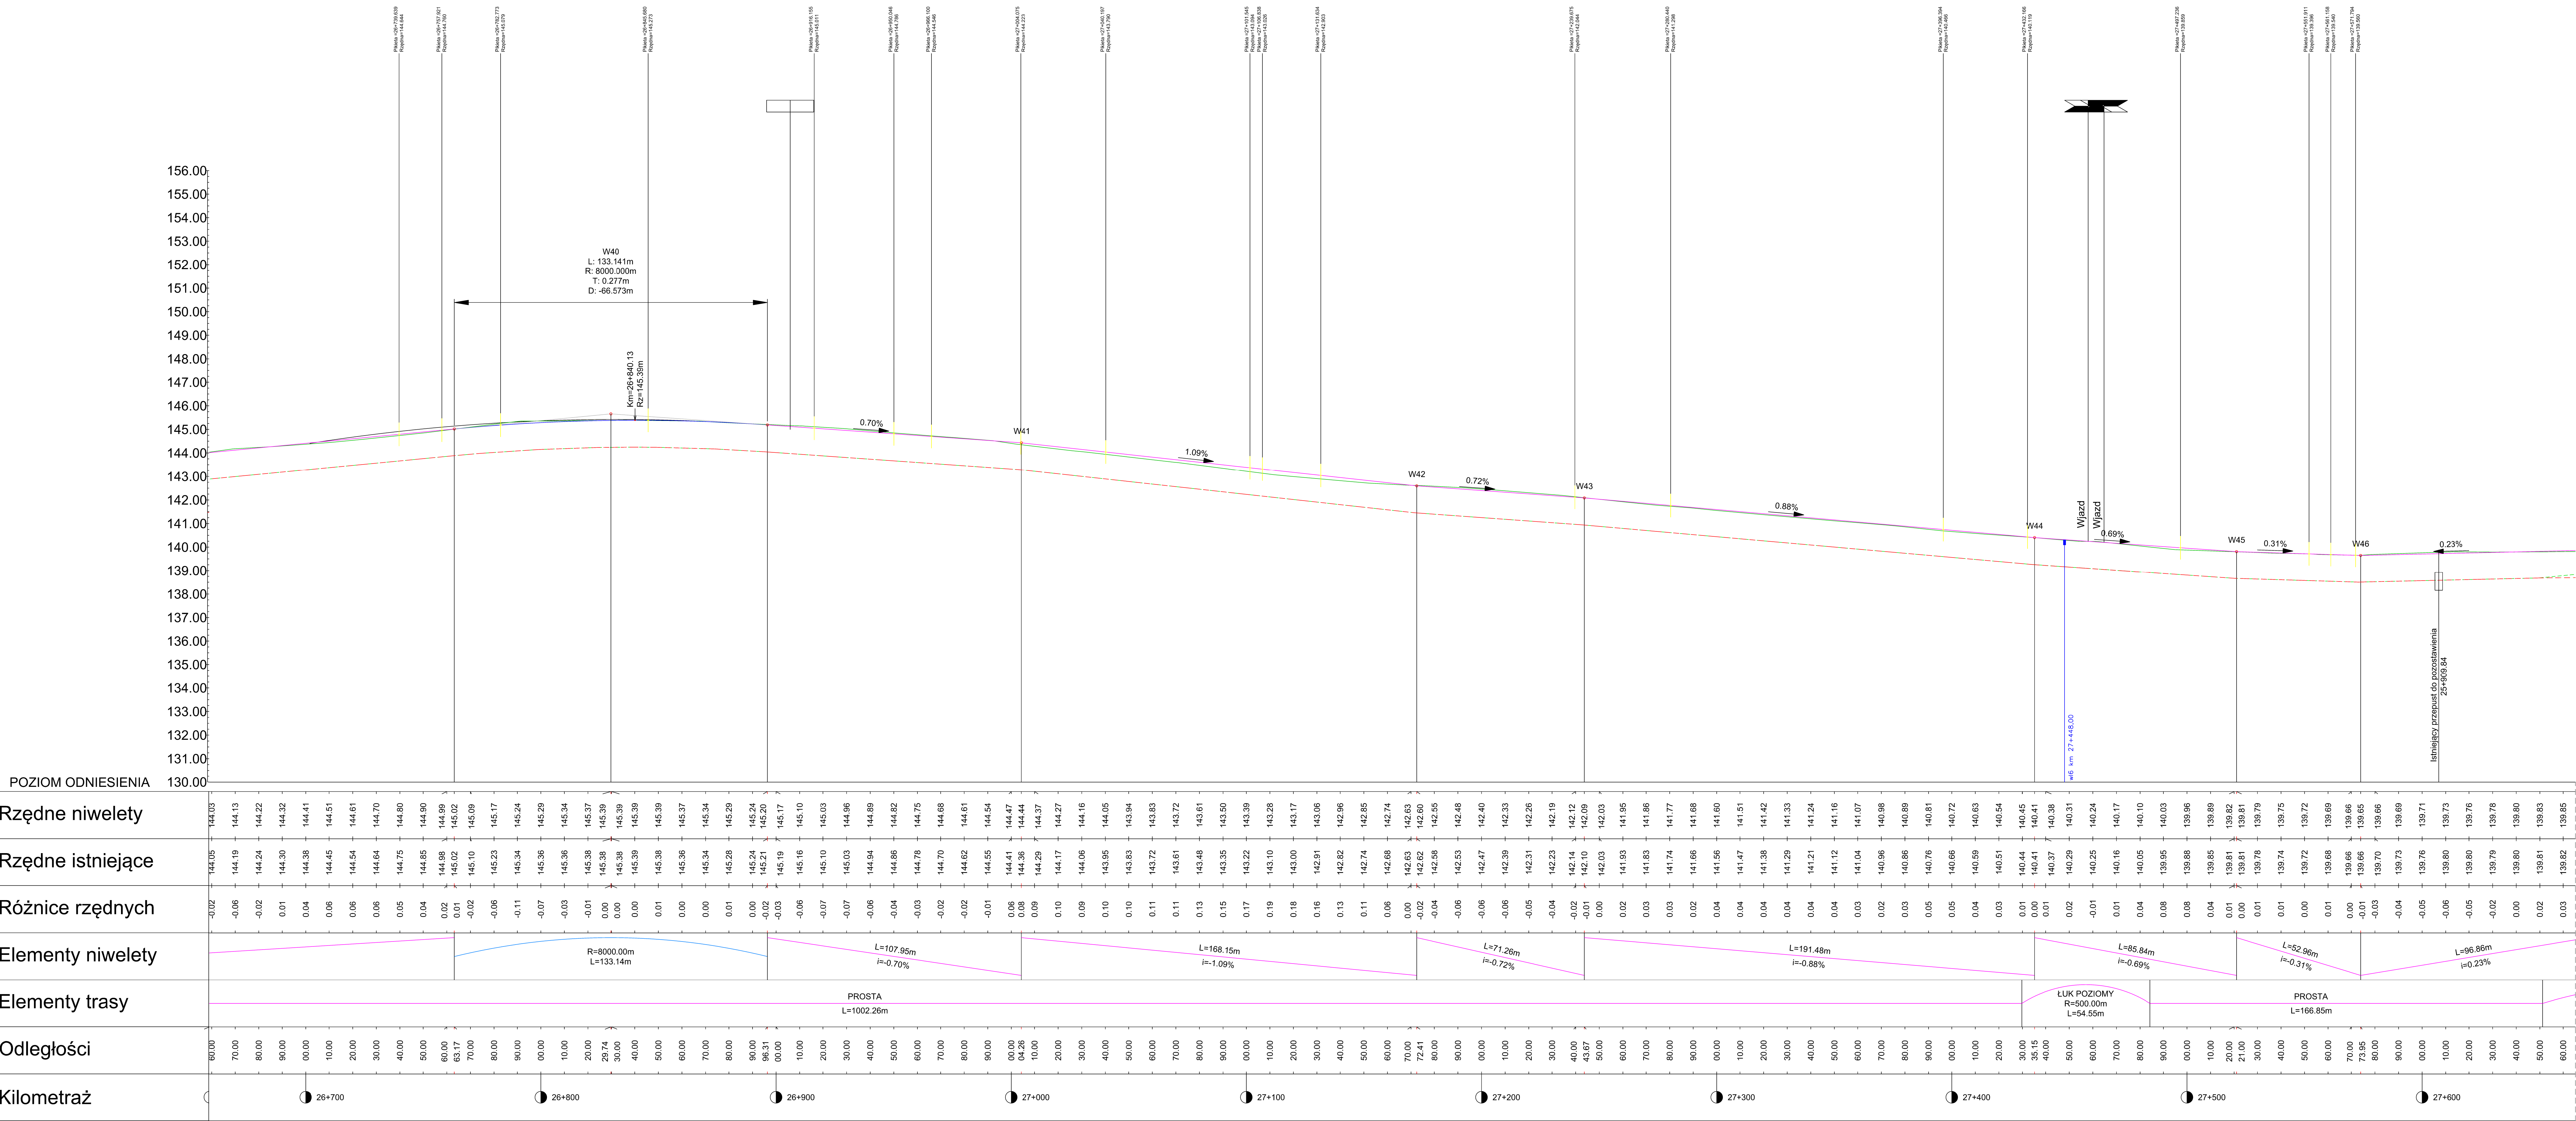


Wykres profili - Oś główna

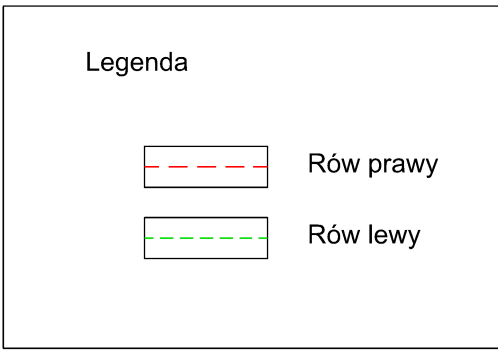

POWIATOWY ZARZĄD DRÓG PUBLICZNYCH W RĄDOMIU

ul. Graniczna 36-050 Rądomię
tel. fax (+48) 365 58 01
email: zar@zardom.eu

VEGMAR JAKUB KRAWCZYK

ul. Rolniczego 12A
05-000 Piaszno
tel. fax (+48) 811 82 42
tel. kom. (+48) 662 138 935

Projekt wykonawczy

07.2016r.

Profil podłużny

Skala: 1:100/1000
Artykuł: 100-049
Artykuł: 3
Artykuł: 5/9