Mapa do celów projektowych pod obiekty liniowe
skala 1 : 500

Nr sekcji: ***7.154.22.23.3.4, 7.153.22.03.1.2 7.153.22.03.1.4,***

Identyfikator i jednostka ewidencyjna:
142510_5 Skaryszew - Gmina
Identyfikator i nazwa obrębu ewidencyjnego:
142510_5.0026 - Sołtyków
Ds. nr: ***179***
Identyfikator i jednostka ewidencyjna:
142507_2 Kowala
Identyfikator i nazwa obrębu ewidencyjnego:
142507_5.0005 - Huta Mazowiarska
Ds. nr: ***543/1***

Id zgłoszenia pracy geodezyjnej:
GKN.6643.1.3478.2016 z dnia 08.08.2016 r.

Układ współrzędnych:
prostokątne płaskie *- PL-2000*
wysokości *- Kronsztadt 86*

Oznaczenie granic obszaru bądącego przedmiotem aktualizacji

Opis aktualności gruntowych:
Dla przedmiotowej nieruchomości objętej zakresem aktualizacji nie badano zapisów dotyczących aktualności gruntowych.

Sytuacja zgodna z terenem na: ***04.11.2016 r.***

Legenda:
Nie wyklucza się istnienia w terenie również urządzeń podziemnych, dla których brak było informacji branżowych i nie zostały odnalezione w terenie w czasie aktualizacji mapy zasadniczej.
- *uzbrojenie wydobywcze na podstawie art.73 ustawy z dn. 12.10.1994 r. "Ustawy wprowadzające ustawy reformujące administrację publiczną" (Dz. U. z1998 r. Nr 133, poz. 872 ze zm.), dla którym na dzień wykonania mapy nie upłynął okres ochronny, określony w decyzji o ustaleniu nieruchomości, Prezes Agencji Mienia Wojskowego: P.1425.2017.191, -192, -193, -194, -195*
- *rurociąg, rozwiązywalnego działa zarządzeniowych przy opracowaniu: P.1425.2017.191, -192, -193, -194, -195*

352

Wykonawca:
REGON, nr klasyfikacji NIP 796 269 15 46
GEO-MIC Swetlino Michoński
ul. T. Kościuszki 83 lok. 34, 26-610 Radom
tel. 793 369 234

Radom, 13.03.2017 r.

GEODETA UPRAWNIONY
mgr inż. Swetlino Michoński
upr. geod. i kart. 1078

17 MAJ 2017

Zgodność mapy z terenem stwierdzam
Data, podpis kierownika ośrodka
17 MAJ 2017
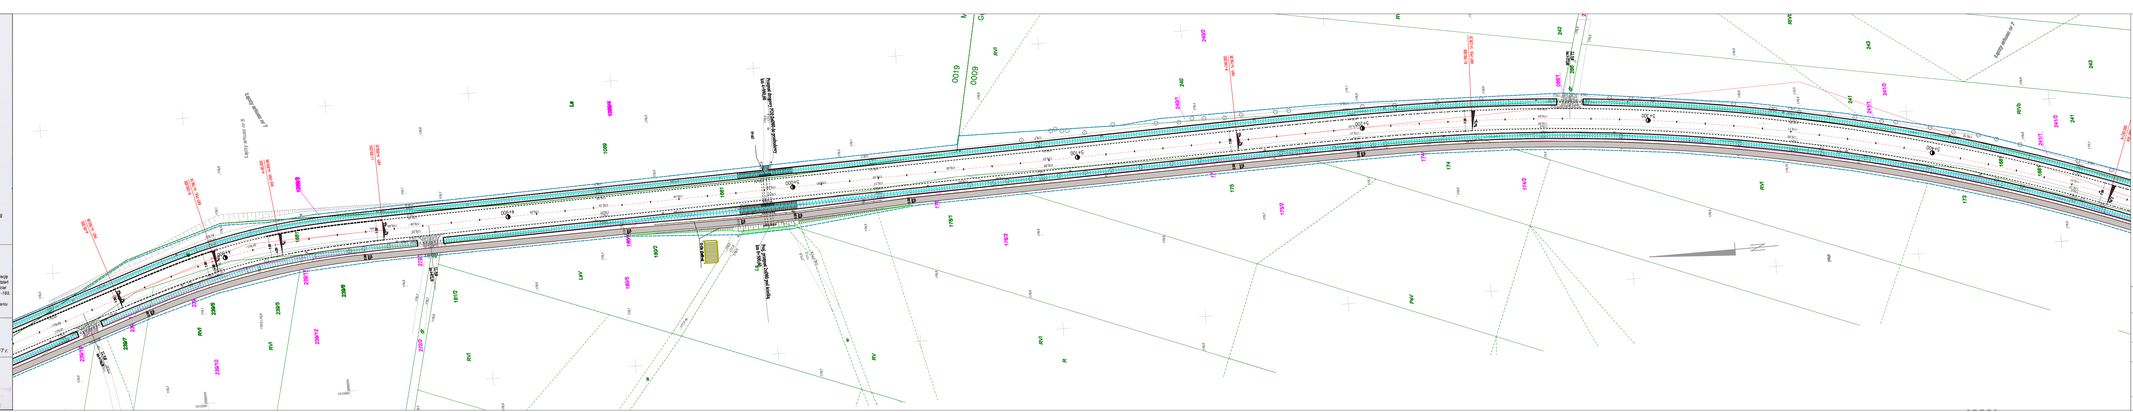
Przyjęto do zasobu
Data, podpis kierownika ośrodka