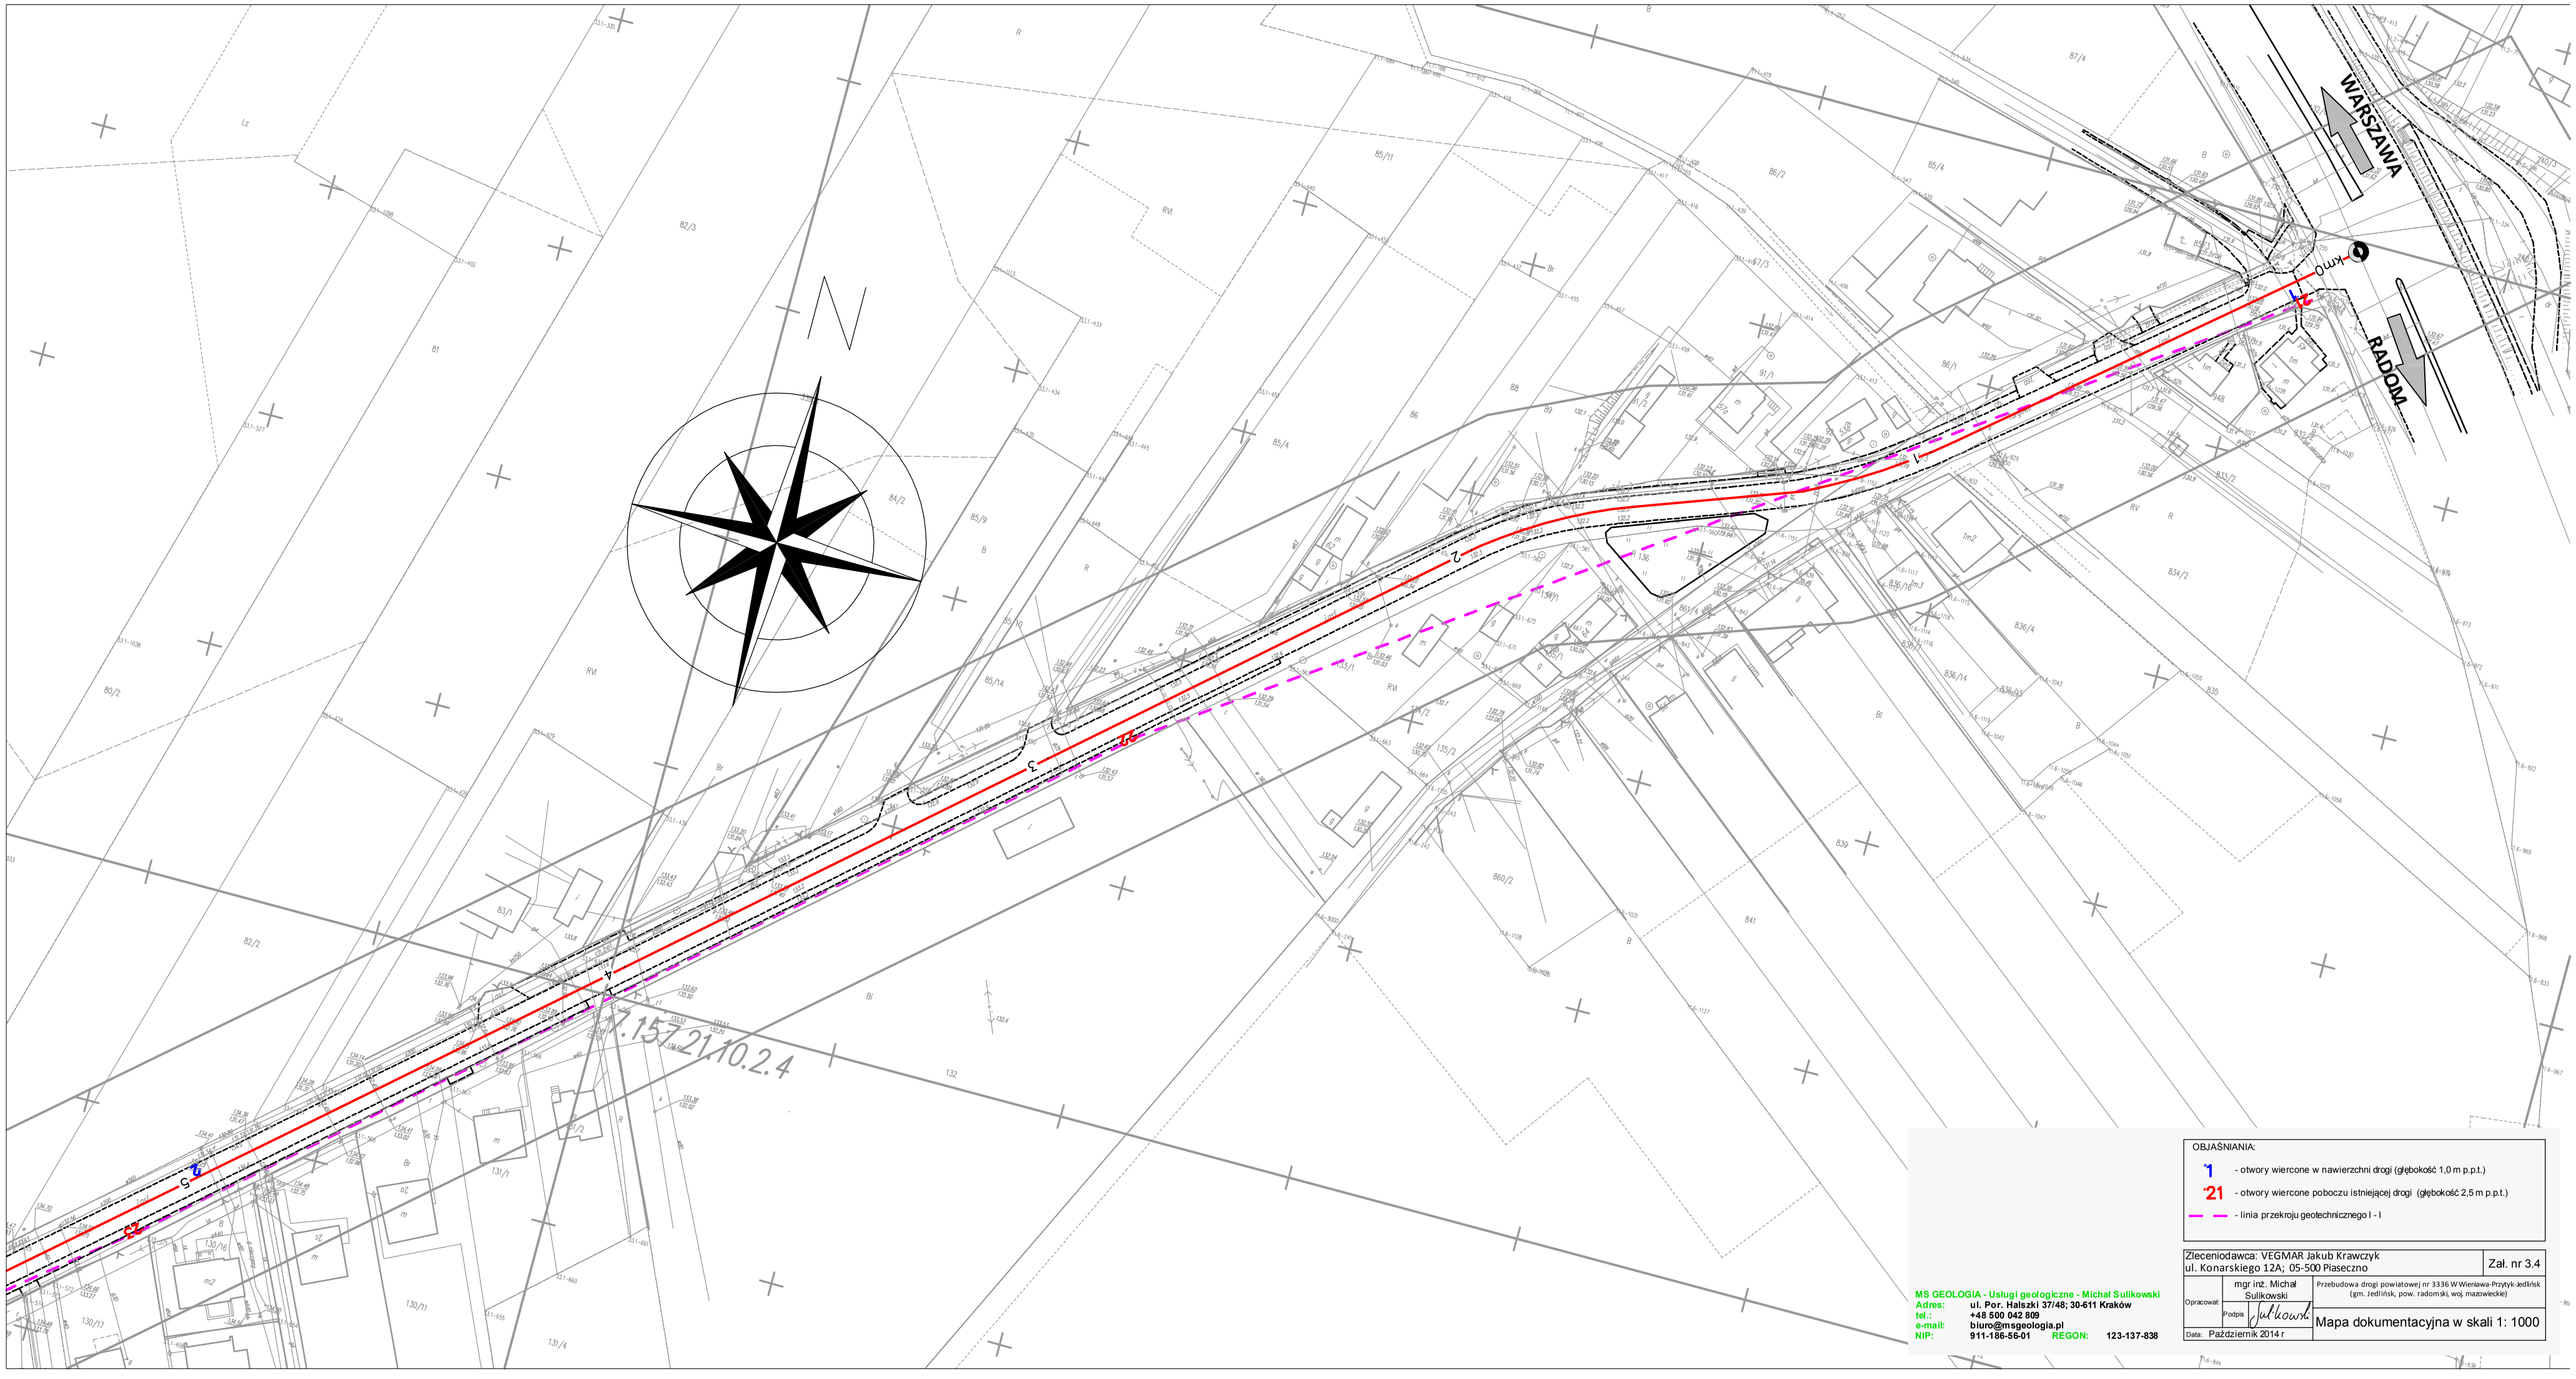


OBJAŚNIANIA:

- 1 - otwory wiercone w nawierzchni drogi (głębokość 1,0 m p.p.t.)
- 21 - otwory wiercone poboczu istniejącej drogi (głębokość 2,5 m p.p.t.)
- linia przekroju geotechnicznego I - I

Zleceniodawca: VEGMAR Jakub Krawczyk
ul. Konarskiego 12A; 05-500 Piaseczno

Zał. nr 3.4

MS GEOLOGIA - Usługi geologiczne - Michał Sulikowski
Adres: ul. Por. Halszki 37/48; 30-611 Kraków
tel.: +48 500 042 809
e-mail: biuro@msgeologia.pl
NIP: 911-186-56-01 REGON: 123-137-838

Opracował: mgr inż. Michał Sulikowski

Podpis: Sulikowski

Data: Październik 2014 r

Przebudowa drogi powiatowej nr 3336 W Wieniawa-Przytyk-Jedlińsk (gm. Jedlińsk, pow. radomski, woj. mazowieckie)

Mapa dokumentacyjna w skali 1: 1000