W0+000,00
PK0+000,00
W0+038,70
W1
km 0+038,70
X= 5663279,13m
Y= 7503177,13m
R=-400m
Lt=126,00°
Ls 13,70m
Ls 13,70m
Ts 7,46m
Is 0,07m
Z=0°08'15,06"
PK0+031,23
R=-400m
KL0+046,16
R=-400m
W0+210,09
W2
km 0+210,09
X= 5663019,23m
Y= 7503022,23m
Z=31°12,90"
W0+270,00
W3
km 0+270,00
X= 5663053,03m
Y= 7503806,93m
R=500m
Lt=272,56°
Ls 2,23m
Ls 2,23m
Is 0,01m
Z=30°59,00"
PK0+267,38
R=500m
KL0+272,61
R=500m
W0+345,76
W4
km 0+345,76
X= 5663084,13m
Y= 7503877,07m
Z=0°00'00,50"
W0+487,29
W5
km 0+487,29
X= 5663029,58m
Y= 7503959,28m
Z=124,24°
0+100
0+200
0+300
0+400
0+500
0+600
0+700
0+800
Nowa lokalizacja kapliczki
Droga powiatowa 3560W Ruda Wielka - Dąbrówka Warszawska
Droga powiatowa 3560W Ruda Wielka - Dąbrówka Warszawska
Arkusz 1
Arkusz 2
Arkusz 3
Arkusz 4
Arkusz 5
Arkusz 6
LEGENDA
Elementy projektowane
krawężnik betonowy
krawężnik betonowy wtopiony
krawędź jezdni
obrzeża betonowe
pobocze
pobocze 1,5m
zjazd indywidualny z kostki I-1
zjazd indywidualny z kruszywa
chodnik, peron
przepust PEHD
rów (dno rowu wg niwelety)
studzienka z wpustem wg KPED 02.13
drzewo do usunięcia
istniejąca kapliczka do przesunięcia
element do usunięcia
Elementy pozostałe
granice inwestycji - linie rozgraniczające
granice inwestycji - podział ZRID
działki do czasowego zajęcia
zakres mapy do celów projektowych
działki w trakcie przyjęcia do ewidencji
nowe nr działek po podziale ZRID
Istniejące sieci
istniejąca sieć teletechniczna
istniejąca sieć elektryczna
istniejąca sieć wodociągowa
Rozbudowa drogi powiatowej nr 3560W
Ruda Wielka - Dąbrówka Warszawska
PROJEKT ZAGOSPODAROWANIA TERENU
Projektant: mgr inż. Rafał Piotrowski
Nr uprawnień: LO/0038/POOD/11
Sprawdzający: mgr inż. Andrzej Jaczewski
Nr uprawnień: MA/0060/POOD/11
Data opr.: 11.2018
Skala: 1:500
Strona / Ark.: 1
Rys.: 1

LEGENDA

Elementy projektowane

- krawężnik betonowy
- krawężnik betonowy wtopiony
- krawędź jezdni
- obrzeże betonowe
- pobocze
- zjazd indywidualny z kostki 1:1
- zjazd indywidualny z kruszywa
- chodnik, peron
- przepust PEHD
- rów (dno rowu wg niwelety)
- studzienka z wpustem wg KPED 02.13
- drzewo do usunięcia
- element do usunięcia

Elementy pozostałe

- granice inwestycji - linie rozgraniczające
- granice inwestycji - podział ZRID
- działki do czasowego zajęcia
- zakres mapy do celów projektowych
- 605/9 działki w trakcje przyjęcia do ewidencji
- 609/11 nowe nr działk po podzaile ZRID

Istniejace sieci

- istniejąca siec teletechniczna
- istniejąca siec elektryczna
- istniejąca siec wodociągowa

Wykonawca: RAWAY Rafał Piotrowski, al. Stanów Zjednoczonych 51, 04-028 Warszawa	Inwestor: Powiatowy Zarząd Dróg Publicznych w Radomiu, ul. Graniczna 24, 26-600 Radom
Nazwa Inwestycji: Rozbudowa drogi powiatowej nr 3560W Ruda Wielka - Dąbrówka Warszawska	
Nazwa rys.: PROJEKT ZAGOSPODAROWANIA TERENU	

Projektant: mgr inż. Rafał Piotrowski	nr upr. LOD/2098/POOD/13	Podpis:
Sprawdzajacy: mgr inż. Andrzej Jaczewski	MAZ/0005/POOD/10	Podpis:
Data: 11.2018	Skala: 1:500	Rys. 2

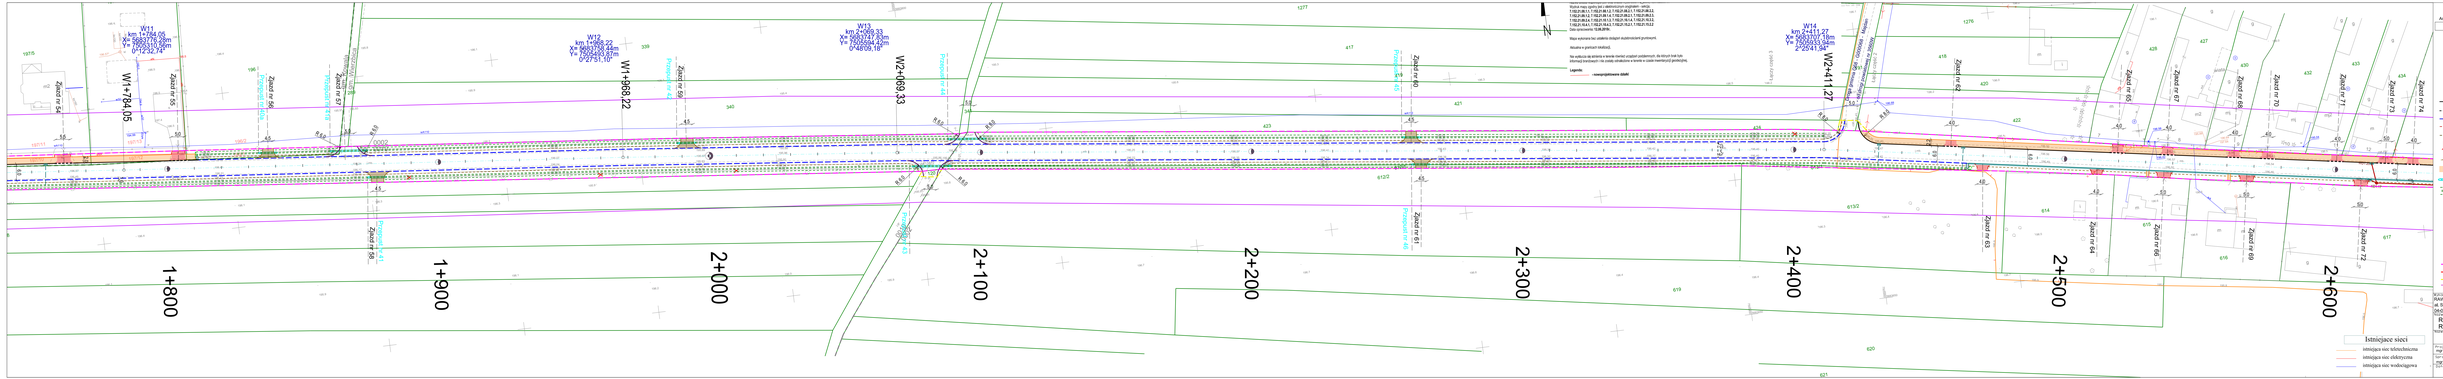
W11
km 1+784.05
X= 5683776.49m
Y= 7505335.90m
0°12'32.74"
W11+784.05
W12
km 1+968.22
X= 5683738.84m
Y= 7505493.87m
0°27'51.10"
W1+968.22
W13
km 2+069.33
X= 5683729.83m
Y= 7505584.22m
0°48'09.18"
W2+069.33
W14
km 2+411.27
X= 5683717.78m
Y= 7505853.38m
2°25'41.54"
W2+411.27
Przepust nr 42
Przepust nr 43
Przepust nr 44
Przepust nr 45
Przepust nr 46
Zjazd nr 54
Zjazd nr 55
Zjazd nr 56
Zjazd nr 57
Zjazd nr 58
Zjazd nr 59
Zjazd nr 60
Zjazd nr 61
Zjazd nr 62
Zjazd nr 63
Zjazd nr 64
Zjazd nr 65
Zjazd nr 66
Zjazd nr 67
Zjazd nr 68
Zjazd nr 69
Zjazd nr 70
Zjazd nr 71
Zjazd nr 72
Zjazd nr 73
Zjazd nr 74
1+800
1+900
2+000
2+100
2+200
2+300
2+400
2+500
2+600
Istniejące sieci
istnieją sieć telefoniczna
istnieją sieć elektryczna
istnieją sieć wodociągowa
Arkusz 1
Arkusz 2
Arkusz 3
Arkusz 4
Arkusz 5
Arkusz 6
LEGENDA
Elementy projektowane
krawężnik betonowy
krawężnik betonowy wtopiony
krawędź jezdni
obrzeże betonowe
pobocze
rząd indywidualny z kostki 1:1
rząd indywidualny z kruszywa
chodnik, peron
przepust PEHD
niw (dno rowu wg niwelety)
drzewo do usunięcia
element do usunięcia
studzienka z wpustem wg KPED 02.13
ściek skarpowy
wpust drogowy
Elementy pozostałe
granice inwestycji – linie rozgraniczające
granice inwestycji – podział ZRID
działki do czasowego zajęcia
zakres mapy do celów projektowych
Rozbudowa drogi powiatowej nr 3560W
Ruda Wielka - Dąbrówka Warszawska
PROJEKT ZAGOSPODAROWANIA TERENU
Projektował: mgr inż. Rafał Pietrowski
UPRAWNIENIA BUDOWLANE: 0/LOD/0006/POOD/10
Fotografie nr 1
Sprawdził: mgr inż. Andrzej Jaczewski
UPRAWNIENIA BUDOWLANE: MAZ/0006/POOD/10
Fotografie nr
Data: 11.2018
Skala: 1:500
Arkusz: 3

Istniejace sieci

- istniejąca siec teletechniczna
- istniejąca siec elektryczna
- istniejąca siec wodociągowa

Arkusz 1 Arkusz 2 Arkusz 3 Arkusz 4 Arkusz 5 Arkusz 6

LEGENDA

Elementy projektowane

- krawężnik betonowy
- krawężnik betonowy wtopiony
- krawędź jezdni
- obrzeże betonowe
- pobocze
- korytko muldowe
- zjazd indywidualny z kostki 1:1
- zjazd indywidualny z kruszywa
- chodnik, peron
- przepust PEHD
- rów (dno rowu wg niwelety)
- drzewo do usunięcia
- element do usunięcia
- studzienka z wpustem wg KPED 02.13
- ściek skarpowy
- wpust drogowy
- kanalizacja deszczowa

Elementy pozostałe

- granice inwestycji - linie rozgraniczające
- granice inwestycji - podział ZRID
- działki do czasowego zajęcia
- zakres mapy do celów projektowych
- 605/9 działki w trakcie przyjęcia do ewidencji
- 609/11 nowe nr działk po podziale ZRID

Wykonawca: RAWAY Rafał Piotrowski al. Stanów Zjednoczonych 51 04-028 Warszawa	Inwestor: Powiatowy Zarząd Dróg Publicznych w Radomiu, ul. Graniczna 24, 26-600 Radom

Nazwa inwestycji: Rozbudowa drogi powiatowej nr 3560W Ruda Wielka - Dąbrówka Warszawska

Nazwa rys.: PROJEKT ZAGOSPODAROWANIA TERENU

Projektant: mgr inż. Rafał Piotrowski	nr upr. LOD/2098/POOD/13	Podpis:
Sprawdzający: mgr inż. Andrzej Jaczewski	MAZ/0005/POOD/10	Podpis:
Data: 11.2018	Skala: 1:500	Rys. 4

Arkusz 1 Arkusz 2 Arkusz 3 Arkusz 4 Arkusz 5 Arkusz 6

LEGENDA

Elementy projektowane

- krawężnik betonowy
- krawężnik betonowy wtopiony
- krawędź jezdni
- obrzeże betonowe
- pobocze
- korytko muldowe
- zjazd indywidualny z kostki 1:1
- zjazd indywidualny z kruszywa
- chodnik, peron
- przepust PEHD
- zbiornik retencyjno-infiltracyjny
- drzewo do usunięcia
- element do usunięcia
- studzienka z wpustem wg KPED 02.13
- ściek skarpowy
- wpust drogowy
- kanalizacja deszczowa

Elementy pozostałe

- granice inwestycji - linie rozgraniczające
- granice inwestycji - podział ZRID
- działki do czasowego zajęcia
- zakres mapy do celów projektowych
- 605/9 działki w trakcje przyjęcia do ewidencji
- 609/11 nowe nr działk po podzaile ZRID

Wykonawca: RAWAY Rafał Piotrowski al. Stanów Zjednoczonych 51 04-028 Warszawa	Inwestor: Powiatowy Zarząd Dróg Publicznych w Radomiu, ul. Graniczna 24, 26-600 Radom

Nazwa Inwestycji
Rozbudowa drogi powiatowej nr 3560W Ruda Wielka - Dąbrówka Warszawska

Nazwa rys.
PROJEKT ZAGOSPODAROWANIA TERENU

Projektant: mgr inż. Rafał Piotrowski	nr upr. LOD/2098/POOD/13	Podpis:
Sprawdzający: mgr inż. Andrzej Jaczewski	MAZ/0005/POOD/10	Podpis:
Data: 11.2018	Skala: 1:500	Rys. 5

MAPA DO CELÓW PROJEKTOWYCH OBIEKTY LINIOWEGO
Skala 1:500

Wykaz map zasadniczych obowiązujących na terenie całego: **T.15.J.20.1.A, T.15.J.20.1.C, T.15.J.21.1.A, T.15.J.21.1.B, T.15.J.21.1.C, T.15.J.21.1.D, T.15.J.21.1.E, T.15.J.21.1.F, T.15.J.21.1.G, T.15.J.21.1.H, T.15.J.21.1.I**
Data sporządzenia: **11.2018 r.**

Mapa wykonana bez osnowy geodezyjnej dla zachowania przejrzystości.

Wszelkie w przekroje kierunkowe

Nie wyłącza się kolizji w tym rzędnych urządzeń podziemnych, do których brak tych informacji (instytucje i dane zgłosiły obowiązkowo w terenie) a także inwentaryzacji powykonawczej.

Wykonawca:






PK0+251,17
R500



PK0+292,17
R220m
R500

0+000

0+100

0+200

0+300

0+400

0+500

0+600

0+700

0+800

0+900

0+000

0+100

0+200

0+300

0+400

0+500

0+600

0+700

0+800

0+900

Arkusz 1 | Arkusz 2 | Arkusz 3 | Arkusz 4 | Arkusz 5 | Arkusz 6

LEGENDA

Elementy projektowane

- rów (dno rowu wg niwelety)
- krawężnik betonowy
- krawężnik betonowy wtopiony
- krawędź jezdni
- obrzeże betonowe
- pobocze
- zjazd indywidualny z kostki I:1
- zjazd indywidualny z krawężnika
- chodnik, perron
- drzewo do usunięcia
- element do usunięcia
- kanalizacja deszczowa

Elementy pozostałe

- granice inwestycji – linie rozgraniczające
- granice inwestycji – podział ZRID
- działki do czasowego zajęcia
- nakres mapy do celów projektowych

Wykonawca:


Rozbudowa drogi powiatowej nr 3560W
Ruda Wielka - Dąbrówka Warszawska

PROJEKT ZAGOSPODAROWANIA TERENU

Projektował: mgr inż. Rafał Piotrowski	LO/0268/POOD/13	Podpis i d.	
Sprawdził: mgr inż. Andrzej Jaczewski	NA/0160/POOD/13	Podpis i d.	
Data: 11.2018	Skala: 1:500	Rys.:	6