**Mapa do celów projektowych**
**w skali 1:1000**
**skala 1:500**

*W sekcji:* **7.158.21.11.3, 7.158.21.11.3.3, 7.158.30.10.4.4, 7.158.30.30.3.2, 7.158.21.10.1.3, 7.158.30.30.2.4, 7.158.30.30.4.3.**

*Jednostka ewidencyjna:* **142811_2 Zakrzew**
*Obręb ewidencyjny:* **0002 - Guzkwa**
*Arkusz:*
*Działki nr:* **684/2 i następne**
*Obręb ewidencyjny:* **0007 - Lumbin**
*Arkusz:*
*Działki nr:* **88 i następne**

**Ni sytuowano przez geodezytę:**
**GEOL.6642.1.2825.2018 z dnia 03.07.2018 r.**

*Układ współrzędnych*
*- prostokątne płaskie* **- PL-2000**
*- wysokości* **- Kronsztad'90**

*Oznaczenie granic obszaru:*
*będącego przedmiotem aktualizacji*

**linia**

*Opis dodatkowej przesłanki:*
**Dla przedmiotowej nieruchomości objętej zakresem aktualizacji nie istnieją zapisków dotyczących ekshibicji gruntowych.**

*Informacje dodatkowe:*
**Granice działek przyjęto na podstawie danych ewidencji gruntów, bez znaków dodatkowych współrzędnych punktów granicznych oraz bez ustalenia stanu prawnego w terenie.**

*Sytuację zgodno z terenem na:* **09-07.08.2018 r.**

*Legenda:*
**Nie ustalono na terenie z granic trwale utrwalonych przebiegiem, dla których brak było informacji konieczności ich ustalenia wnioskiem o zmianę aktualizacji mapy ewidencyjnej.**

**wykonawca:**


REGON: 141012464 NIP 790 269 59 40
GEO-MIC Evelina Michalka
ul.T.Reytana 66 lok.34, 34-340 Radom
tel. 793 969 234


GEODETA UPRAWNIONY
mgr inż. Evelina Michalka
NUMER 22/2008

Radom, 22.08.2018 r.
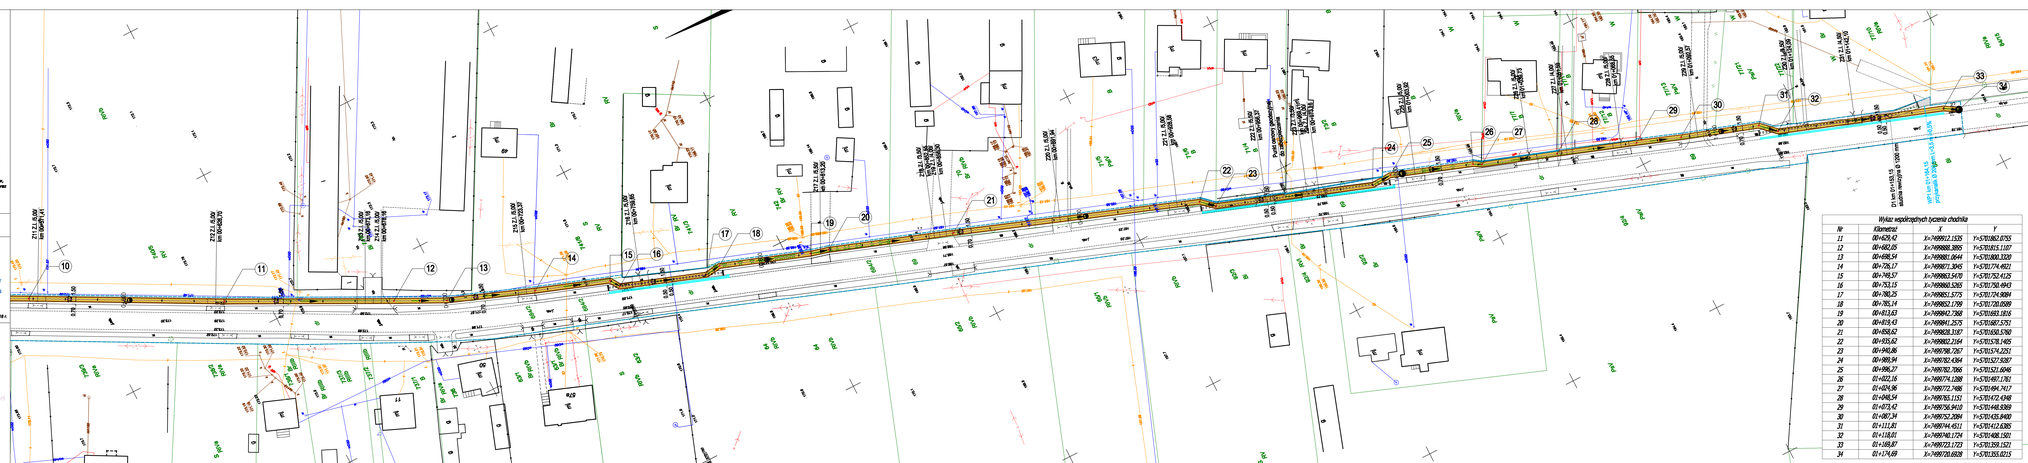
Przyjęto do państwowego zasobu geodezyjnego i kartograficznego
Powiatowy Ośrodek Dokumentacji Geodezyjnej i Kartograficznej w Radomiu
Data przyjęcia: 2018-09-05
Nr zgłoszenia: 8/5425_ZGiK/18/1545
Podpis: 2018-09-05