


- ### Legenda
- Os drogi
  - Granica pasa drogowego
  - Przejęcia w ramach regulacji pasa drogowego
  - Przejęcia w ramach rozbudowy drogi - ZRID
  - Granica czasowego zajęcia
  - Granica ewidencyjna
  - Krawędź pobocza
  - Krawężnik
  - Obrzeże
  - Rowy
  - Korytko betonowe
  - Wpust
  - Studnia rewizyjna
  - Przykanalik
  - Przepust pod drogą
  - Ściek
  - Bariera drogowa/ Barieroporęcz
  - Jezdnia, zjazd asfaltowy
  - Ciąg pieszo-rowerowy
  - Pobocze
  - Zjazdy z kostki
  - Zjazdy z kruszywa
  - Opaska z kostki brukowej
  - Linia energetyczne napowietrzna
  - Linia energetyczne podziemna
  - Słup oświetleniowy
  - Latarnia uliczna

|                        |  |        |
|------------------------|--|--------|
| PROJEKT                | Rozbudowa drogi powiatowej nr 3509W Gulin Wsola - Wojciechów   |        |
| ADRES                  | Droga powiatowa nr 3509W Gulin Wsola - Wojciechów  |        |
| FAZA                   | Projekt Budowlany  |        |
| INWESTOR               | <b>POWIATOWY ZARZĄD DRÓG</b><br>ul. Graniczna 24<br>26-600 Radom   |        |
| WYKONAWCA DOKUMENTACJI | <b>Pracownia Projektowa "RoadWay"</b><br>ul. Kilmontowska 15b 04-672 Warszawa<br>tel. 660 42 46 44, 601 93 71 83 |        |
| TYTUŁ RYSUNKU          | Plan zagospodarowanie terenu   |        |
| PROJEKTANT             | mgr inż. Grzegorz KOWALIK<br>upr. nr LUB.0237.P/OOS/08   | Podpis |
| SPRAWDZAJĄCY           | mgr inż. Michał CHUDYK<br>upr. nr WKP/0117/PWOD/11   | Podpis |
| PROJEKTANT             | mgr inż. Jan PACZUSKI<br>upr. nr ST-275/82   | Podpis |
| PROJEKTANT             | mgr inż. Beata SKORUPIŃSKA<br>upr. nr 78/DOS/05  | Podpis |
| SPRAWDZAJĄCY           | mgr inż. Agnieszka Halcicka<br>upr. nr MAZ/0200/P/OOS/08   | Podpis |
| Skala                  | 1:500  |        |
| Rewizja:               | 0  |        |
| Data                   | 2.2019   |        |
| Numer rysunku:         |  | 1.1    |

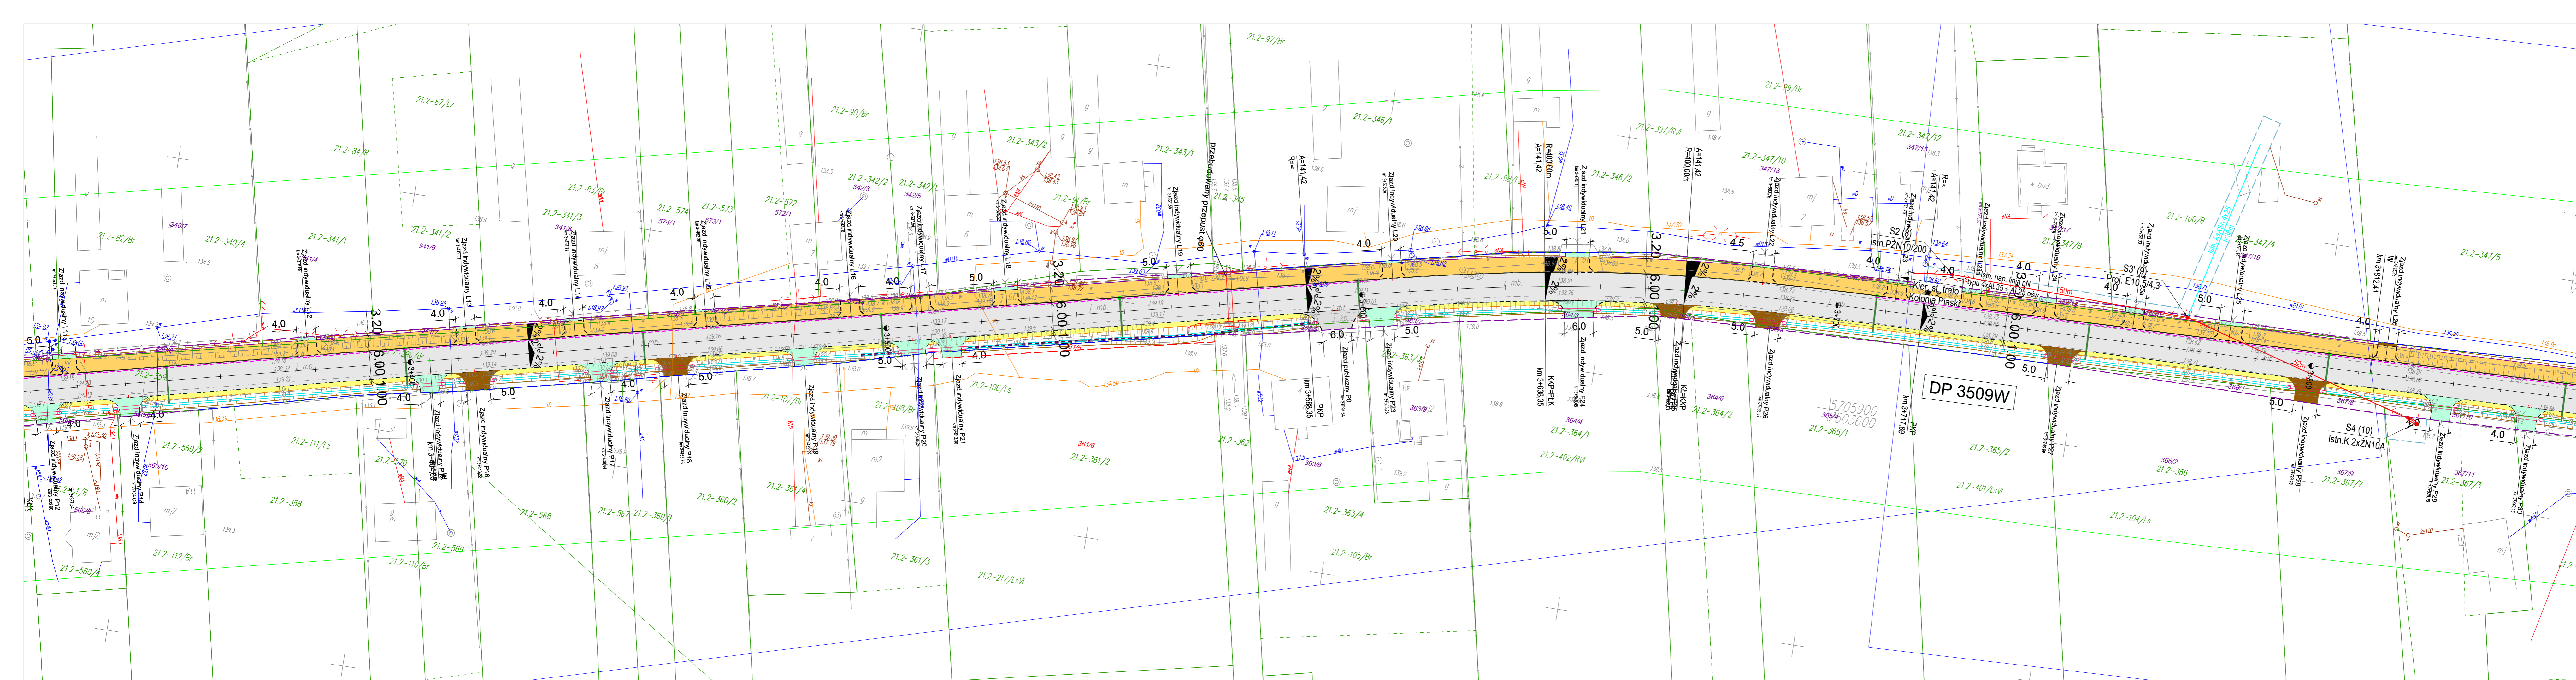






- ### Legenda
- Oś drogi
  - Granica pasa drogowego
  - Przejęcia w ramach regulacji pasa drogowego
  - Przejęcia w ramach rozbudowy drogi - ZRID
  - Granica czasowego zajęcia
  - Granica ewidencyjna
  - Krawężń pobocza
  - Krawężń jezdni
  - Krawężnik
  - Obrzeże
  - Rowy
  - Wpust
  - Korytko betonowe
  - Studnia rewizyjna
  - Przykanalik
  - Przepust pod drogą
  - Ściek
  - Bariera drogowa/ Barieroporecz
  - Jezdnia,jazd asfaltowy
  - Ciąg pieszo-rowerowy
  - Pobocze
  - Zjazd z kostki
  - Zjazd z kruszywa
  - Opaska z kostki brukowej
  - Linia energetyczne napowietrzna
  - Linia energetyczne podziemna
  - Słup oświetleniowy
  - Latarnia uliczna

|                        |  |                    |
|------------------------|--|--------------------|
| PROJEKT                | Rozbudowa drogi powiatowej nr 3509W Gulin Wsola - Wojciechów   |                    |
| ADRES                  | Droga powiatowa nr 3509W Gulin Wsola - Wojciechów  |                    |
| FAZA                   | Projekt Budowlany  |                    |
| INWESTOR               | <b>POWIATOWY ZARZĄD DRÓG</b><br>ul. Graniczna 24<br>26-600 Radom   |                    |
| WYKONAWCA DOKUMENTACJI | <b>Pracownia Projektowa "RoadWay"</b><br>ul. Kilmontowska 15b 04-672 Warszawa<br>tel. 660 42 46 44, 601 93 71 83 |                    |
| TYTUŁ RYSUNKU          | Plan zagospodarowanie terenu   |                    |
| PROJEKTANT             | mgr inż. Grzegorz KOWALIK<br>upr. nr LIB/0207/POOS/08  | Podpis             |
| SPRAWDZAJĄCY           | mgr inż. Michał CHUDYK<br>upr. nr WKP/0117/PWOD/11   | Podpis             |
| PROJEKTANT             | mgr inż. Jan PACZUSKI<br>upr. nr ST-275/82   | Podpis             |
| PROJEKTANT             | mgr inż. Beata SKORUPIŃSKA<br>upr. nr 78/DOS/05  | Podpis             |
| SPRAWDZAJĄCY           | mgr inż. Agnieszka Halicka<br>upr. nr MAZ/0200/POOS/08   | Podpis             |
| Skala                  | 1:500  |                    |
|                        | Revizja: 0   | Data: 2.2019       |
|                        |  | Numer rysunku: 1,2 |

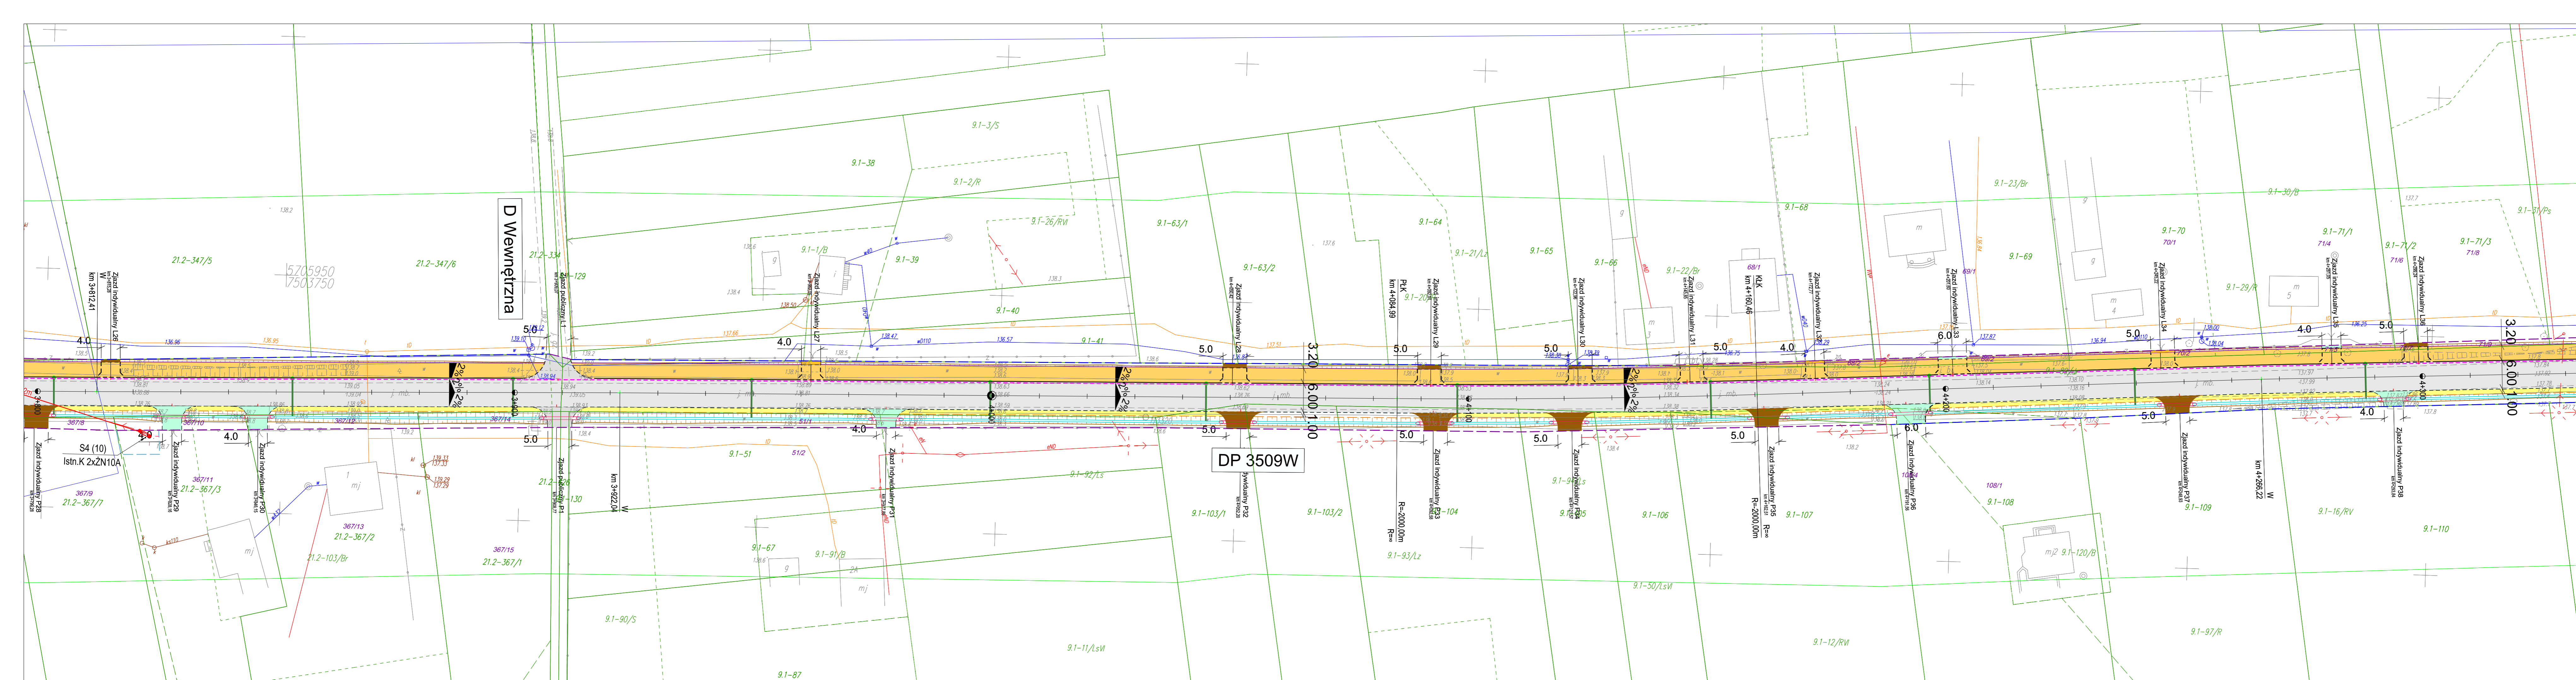




- ### Legenda
- Oś drogi
  - Granica pasa drogowego
  - Przejęcia w ramach regulacji pasa drogowego
  - Przejęcia w ramach rozbudowy drogi - ZRID
  - Granica czasowego zajęcia
  - Granica ewidencyjna
  - Krawężń pobocza
  - Krawężń jezdni
  - Krawężnik
  - Obrzeże
  - Rowy
  - Korytko betonowe
  - Wpust
  - Studnia rewizyjna
  - Przykanalik
  - Przepust pod drogą
  - Ściek
  - Bariera drogowa/ Barieroporęcz
  - Jezdnia, zjazd asfaltowy
  - Ciąg pieszo-rowerowy
  - Pobocze
  - Zjazdy z kostki
  - Zjazdy z kruszywa
  - Opaska z kostki brukowej
  - Linia energetyczne napowietrzna
  - Linia energetyczne podziemna
  - Słup oświetleniowy
  - Latarnia uliczna

|                        |  |                |
|------------------------|--|----------------|
| PROJEKT                | Rozbudowa drogi powiatowej nr 3509W Gulin Wsola - Wojciechów   |                |
| ADRES                  | Droga powiatowa nr 3509W Gulin Wsola - Wojciechów  |                |
| FAZA                   | Projekt Budowlany  |                |
| INWESTOR               |  <b>POWIATOWY ZARZĄD DRÓG</b><br>ul. Graniczna 24<br>26-600 Radom   |                |
| WYKONAWCA DOKUMENTACJI |  <b>Pracownia Projektowa "RoadWay"</b><br>ul. Kilmontowska 15b 04-672 Warszawa<br>tel. 660 42 46 44, 601 93 71 83 |                |
| TYTUŁ RYSUNKU          | Plan zagospodarowanie terenu   |                |
| PROJEKTANT             | mgr inż. Grzegorz KOWALIK<br>upr. nr LIB/0207/POOS/08  | Podpis         |
| SPRAWDZAJĄCY           | mgr inż. Michał CHUDYK<br>upr. nr WKP/0117/PWOD/11   | Podpis         |
| PROJEKTANT             | mgr inż. Jan PACZUSKI<br>upr. nr ST-275/82   | Podpis         |
| PROJEKTANT             | mgr inż. Beata SKORUPIŃSKA<br>upr. nr 78/DOS/05  | Podpis         |
| SPRAWDZAJĄCY           | mgr inż. Agnieszka Halcicka<br>upr. nr MAZ/0200/POOS/08  | Podpis         |
| Skala                  | 1:500  | Data           |
|                        |  | 2.2019         |
|                        |  | Numer rysunku: |
|                        |  | 1,3            |



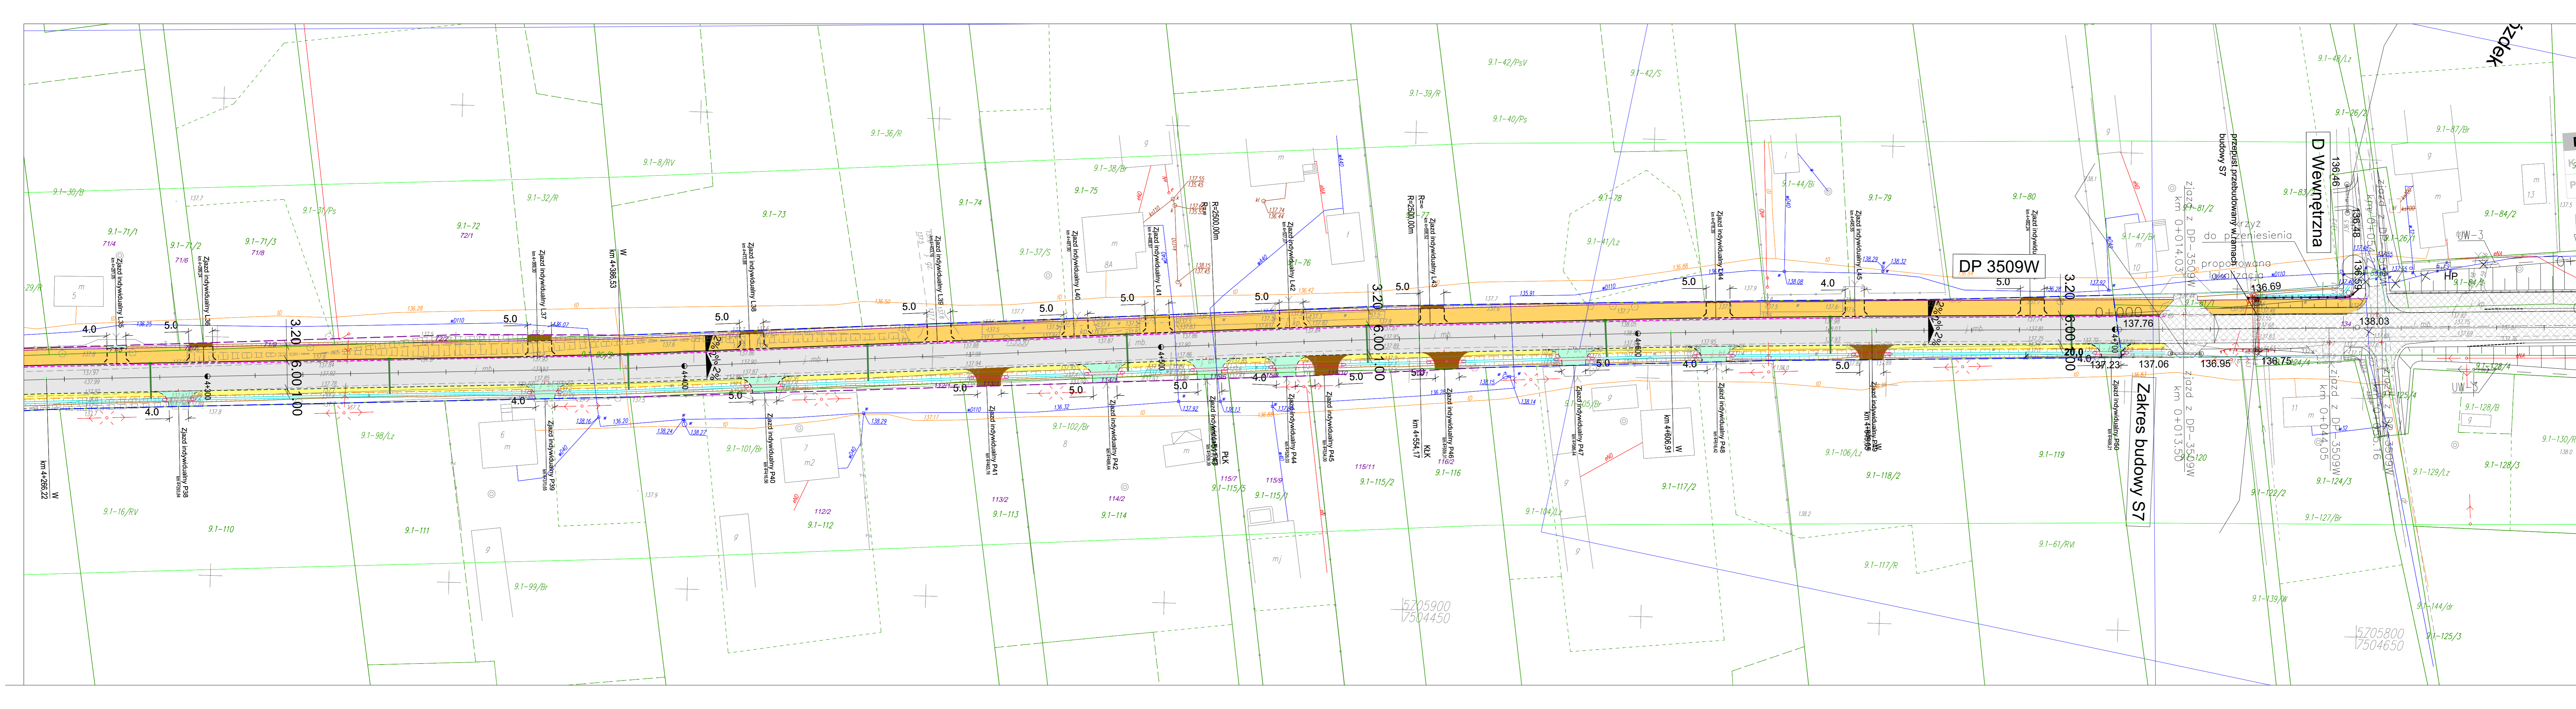


### Legenda

- Oś drogi
- Granica pasa drogowego
- Przejęcia w ramach regulacji pasa drogowego
- Przejęcia w ramach rozbudowy drogi - ZRID
- Granica czasowego zajęcia
- Granica ewidencyjna
- Krawężnik pobocza
- Krawężnik jezdni
- Krawężnik
- Obrzeże
- Rowy
- Korytko betonowe
- Wpust
- o Studnia rewizyjna
- Przykanalik
- Przepust pod drogą
- Ściek
- Bariera drogowa/ Barieroporęcz
- Jezdnia, zjazd asfaltowy
- Ciąg pieszo-rowerowy
- Pobocze
- Zjazdy z kostki
- Zjazdy z kruszywa
- Opaska z kostki brukowej
- Linia energetyczne napowietrzna
- Linia energetyczne podziemna
- o Słup oświetleniowy
- o Latarnia uliczna
- Nawierzchnie wykonane w zakresie obwodnicy Radomia

|                        |  |                    |
|------------------------|--|--------------------|
| PROJEKT                | Rozbudowa drogi powiatowej nr 3509W Gulin Wsola - Wojciechów   |                    |
| ADRES                  | Droga powiatowa nr 3509W Gulin Wsola - Wojciechów  |                    |
| FAZA                   | Projekt Budowlany  |                    |
| INWESTOR               | <b>POWIATOWY ZARZĄD DRÓG</b><br>ul. Graniczna 24<br>26-600 Radom   |                    |
| WYKONAWCA DOKUMENTACJI | <b>Pracownia Projektowa "RoadWay"</b><br>ul. Kilmontowska 15b 04-672 Warszawa<br>tel. 660 42 46 44, 601 93 71 83 |                    |
| TYTUŁ RYSUNKU          | Plan zagospodarowanie terenu   |                    |
| PROJEKTANT             | mgr inż. Grzegorz KOWALIK<br>upr. nr LIB/02037/POOS/08   | Podpis             |
| SPRAWDZAJĄCY           | mgr inż. Michał CHUDYK<br>upr. nr WKP/0117/PWOD/11   | Podpis             |
| PROJEKTANT             | mgr inż. Jan PACZUSKI<br>upr. nr ST-275/82   | Podpis             |
| PROJEKTANT             | mgr inż. Beata SKORUPIŃSKA<br>upr. nr 78/DOS/05  | Podpis             |
| SPRAWDZAJĄCY           | mgr inż. Agnieszka Halicka<br>upr. nr MAZ/0200/POOS/08   | Podpis             |
| Skala                  | 1:500  |                    |
|                        | Rewizja: 0   | Data: 2.2019       |
|                        |  | Numer rysunku: 1.4 |




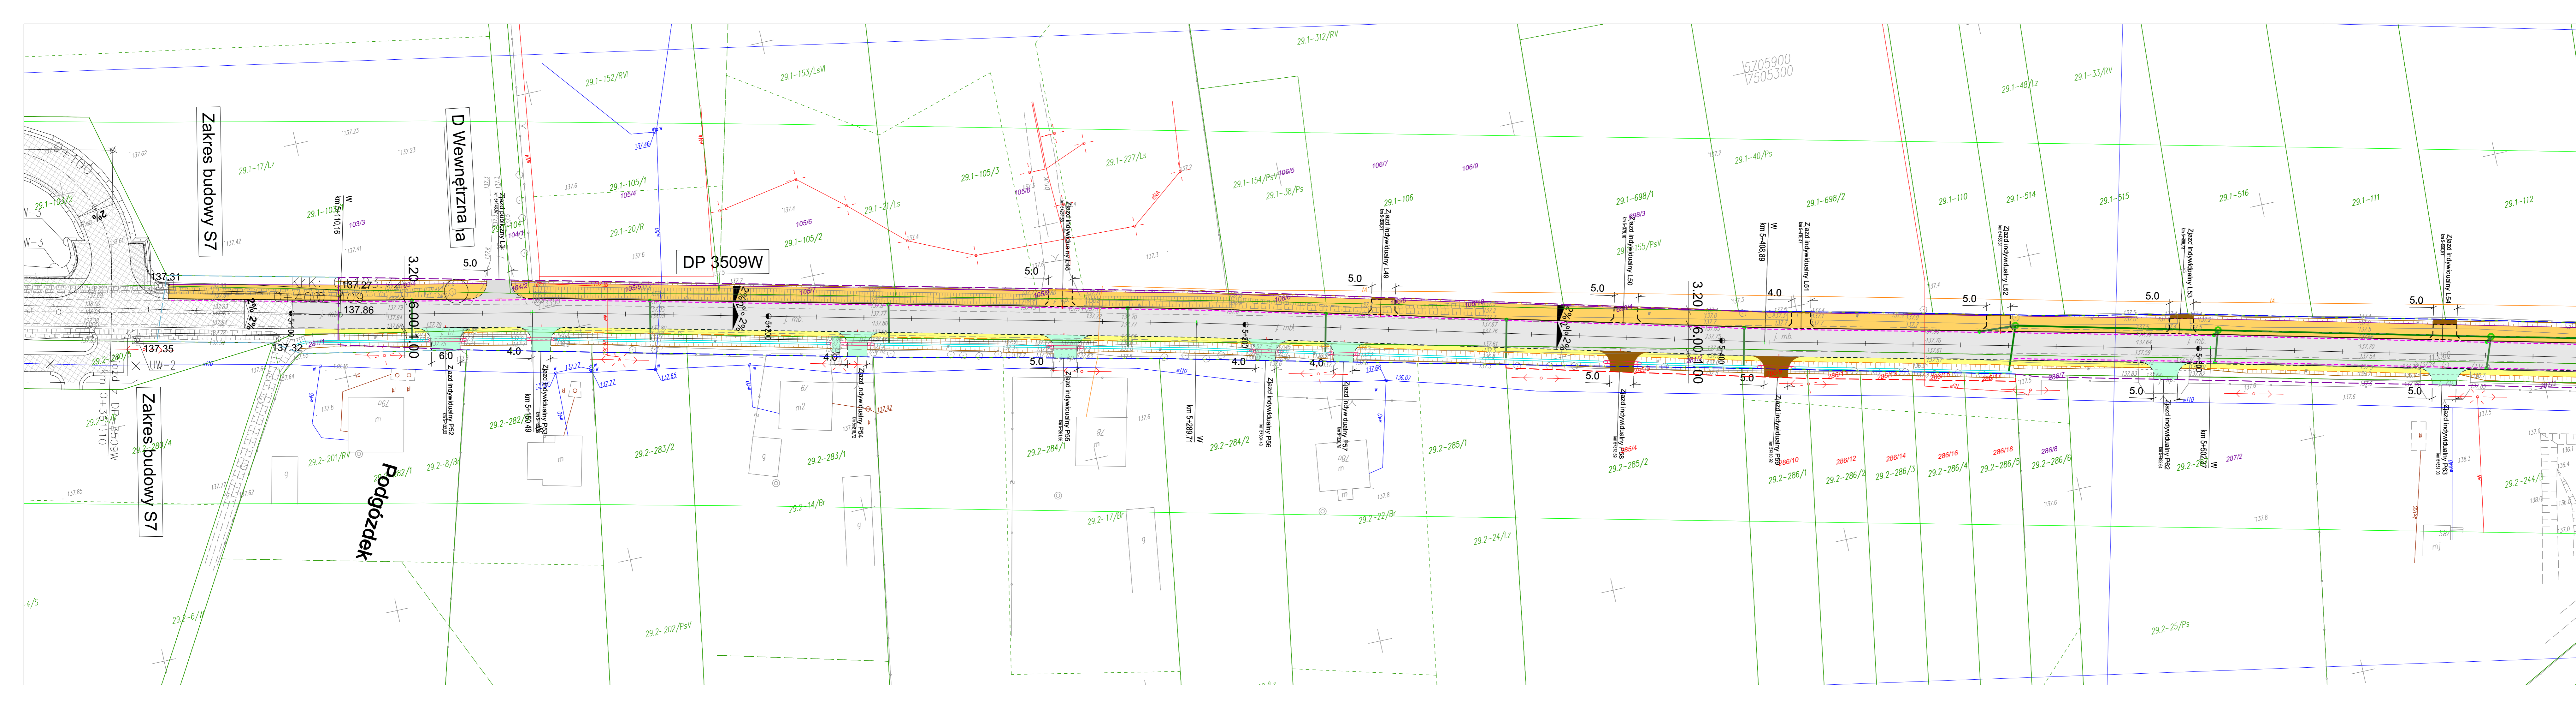

- ### Legenda
- Oś drogi
  - Granica pasa drogowego
  - Przejęcia w ramach regulacji pasa drogowego
  - Przejęcia w ramach rozbudowy drogi - ZRID
  - Granica czasowego zajęcia
  - Granica ewidencyjna
  - Krawężń pobocza
  - Krawężń jezdni
  - Krawężnik
  - Obrzeże
  - Rowy
  - Korytko betonowe
  - Wpust
  - Studnia rewizyjna
  - Przykanalik
  - Przepust pod drogą
  - Ściek
  - Bariera drogowa/ Barieroporęcz
  - Jezdnia, zjazd asfaltowy
  - Ciąg pieszo-rowerowy
  - Pobocze
  - Zjazdy z kostki
  - Zjazdy z kruszywa
  - Opaska z kostki brukowej
  - Linia energetyczne napowietrzna
  - Linia energetyczne podziemna
  - Słup oświetleniowy
  - Latarnia uliczna
  - Nawierzchnie wykonane w zakresie obwodnicy Radomia

|                        |  |                |
|------------------------|--|----------------|
| PROJEKT                | Rozbudowa drogi powiatowej nr 3509W Gulin Wsola - Wojciechów   |                |
| ADRES                  | Droga powiatowa nr 3509W Gulin Wsola - Wojciechów  |                |
| FAZA                   | Projekt Budowlany  |                |
| INWESTOR               | <b>POWIATOWY ZARZĄD DRÓG</b><br>ul. Graniczna 24<br>26-600 Radom   |                |
| WYKONAWCA DOKUMENTACJI | <b>Pracownia Projektowa "RoadWay"</b><br>ul. Kilmontowska 15b 04-672 Warszawa<br>tel. 660 42 46 44, 601 93 71 83 |                |
| TYTUŁ RYSUNKU          | Plan zagospodarowanie terenu   |                |
| PROJEKTANT             | mgr inż. Grzegorz KOWALIK<br>upr. nr LUB/0207/POOS/08  | Podpis         |
| SPRAWDZAJĄCY           | mgr inż. Michał CHUDYK<br>upr. nr WKP/0117/PWOD/11   | Podpis         |
| PROJEKTANT             | mgr inż. Jan PACZUSKI<br>upr. nr ST-275/82   | Podpis         |
| PROJEKTANT             | mgr inż. Beata SKORUPIŃSKA<br>upr. nr 78/DOS/05  | Podpis         |
| SPRAWDZAJĄCY           | mgr inż. Agnieszka Halička<br>upr. nr MAZ/0200/POOS/08   | Podpis         |
| Skala                  | 1:500  | Data           |
|                        |  | 0              |
|                        |  | 2.2019         |
|                        |  | Numer rysunku: |
|                        |  | 1,5            |



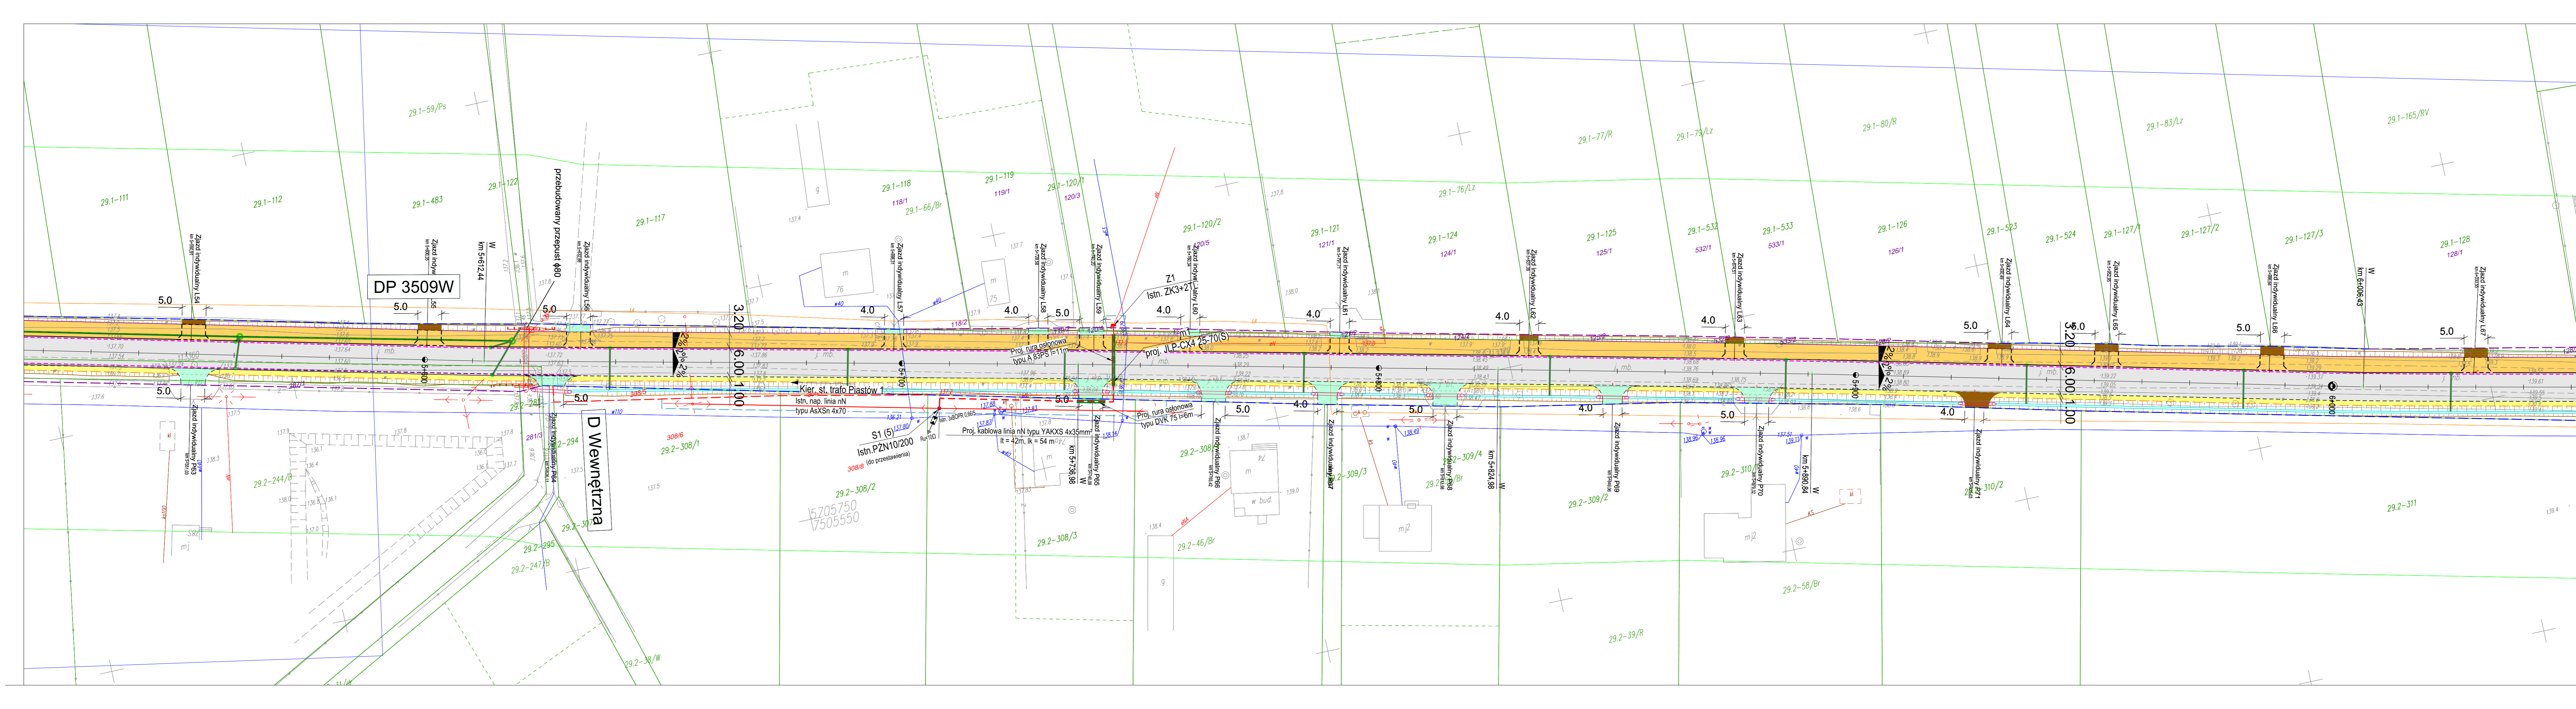


- ### Legenda
- Oś drogi
  - Granica pasa drogowego
  - Przejęcia w ramach regulacji pasa drogowego
  - Przejęcia w ramach rozbudowy drogi - ZRID
  - Granica czasowego zajęcia
  - Granica ewidencyjna
  - Krawędź pobocza
  - Krawędź jezdni
  - Krawężnik
  - Obrzeże
  - Rowy
  - Korytko betonowe
  - Wpust
  - Studnia rewizyjna
  - Przykanalik
  - Przejście pod drogą
  - Ściek
  - Bariera drogowa/ Barieroporęcz
  - Jezdnia, zjazd asfaltowy
  - Ciąg pieszo-rowerowy
  - Pobocze
  - Zjazdy z kostki
  - Zjazdy z kruszywa
  - Opaska z kostki brukowej
  - Linia energetyczne napowietrzna
  - Linia energetyczne podziemna
  - Słup oświetleniowy
  - Latarnia uliczna

|                        |  |        |
|------------------------|--|--------|
| PROJEKT                | Rozbudowa drogi powiatowej nr 3509W Gulin Wsola - Wojciechów   |        |
| ADRES                  | Droga powiatowa nr 3509W Gulin Wsola - Wojciechów  |        |
| FAZA                   | Projekt Budowlany  |        |
| INWESTOR               | <b>POWIATOWY ZARZĄD DRÓG</b><br>ul. Graniczna 24<br>26-600 Radom   |        |
| WYKONAWCA DOKUMENTACJI | <b>Pracownia Projektowa "RoadWay"</b><br>ul. Kilmontowska 15b 04-672 Warszawa<br>tel. 660 42 46 44, 601 93 71 83 |        |
| TYTUŁ RYSUNKU          | Plan zagospodarowanie terenu   |        |
| PROJEKTANT             | mgr inż. Grzegorz KOWALIK<br>upr. nr LIB/0237/POOS/03  | Podpis |
| SPRAWDZAJĄCY           | mgr inż. Michał CHUDYK<br>upr. nr WKP/0117/PWOD/11   | Podpis |
| PROJEKTANT             | mgr inż. Jan PACZUJSKI<br>upr. nr ST-275/82  | Podpis |
| PROJEKTANT             | mgr inż. Beata SKORUPIŃSKA<br>upr. nr 78/DOS/05  | Podpis |
| SPRAWDZAJĄCY           | mgr inż. Agnieszka Halicka<br>upr. nr MAZ/0200/POOS/08   | Podpis |
| Skala                  | 1:500  |        |
| Rewizja:               | 0  |        |
| Data                   | 2.2019   |        |
| Numer rysunku:         | 1,6  |        |







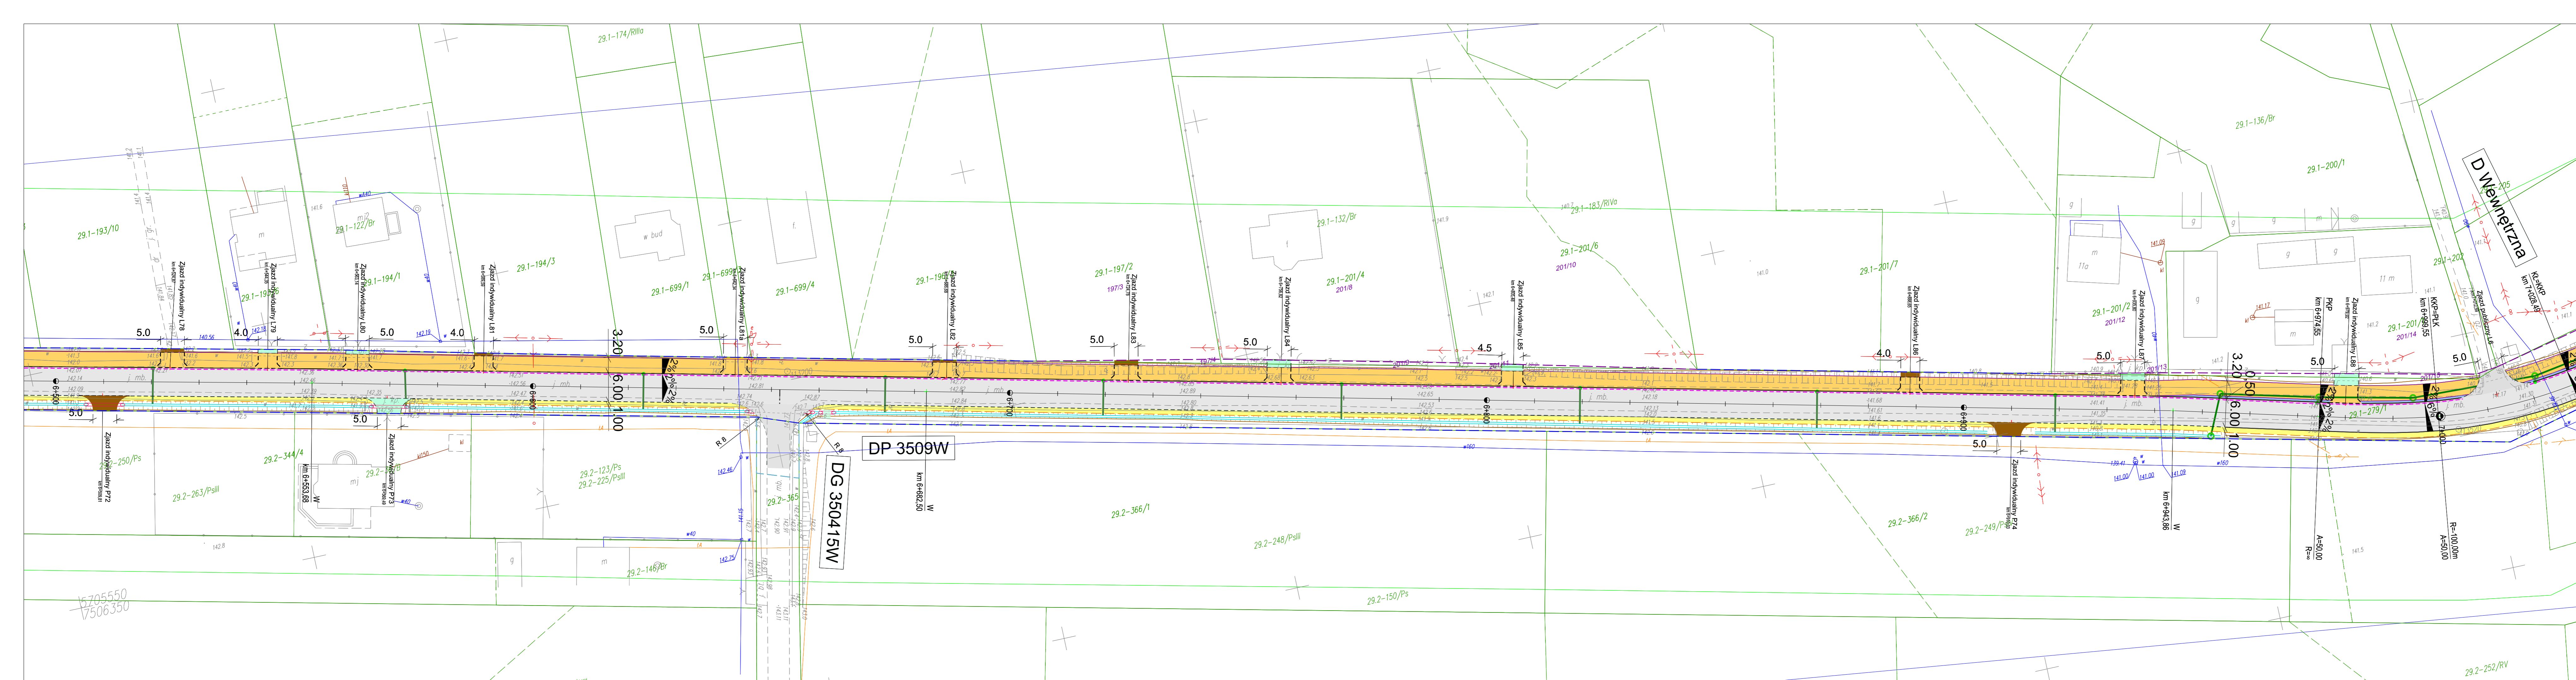




- ### Legenda
- Oś drogi
  - Granica pasa drogowego
  - Przejścia w ramach regulacji pasa drogowego
  - Przejścia w ramach rozbudowy drogi - ZRID
  - Granica czasowego zajęcia
  - Granica ewidencyjna
  - Krawędź pobocza
  - Krawędź jezdni
  - Krawężnik
  - Obrzeże
  - Rowy
  - Korytko betonowe
  - Wpust
  - Studnia rewizyjna
  - Przykanalik
  - Przepust pod drogą
  - Ściek
  - Bariera drogowa/ Barieroporęcz
  - Jezdnia, zjazd asfaltowy
  - Ciąg pieszo-rowerowy
  - Pobocze
  - Zjazdy z kostki
  - Zjazdy z kruszywa
  - Opaska z kostki brukowej
  - Linia energetyczne napowietrzna
  - Linia energetyczne podziemna
  - Słup oświetleniowy
  - Latarnia uliczna

|                        |  |                    |
|------------------------|--|--------------------|
| PROJEKT                | Rozbudowa drogi powiatowej nr 3509W Gulin Wsola - Wojciechów   |                    |
| ADRES                  | Droga powiatowa nr 3509W Gulin Wsola - Wojciechów  |                    |
| FAZA                   | Projekt Budowlany  |                    |
| INWESTOR               |  <b>POWIATOWY ZARZĄD DRÓG</b><br>ul. Graniczna 24<br>26-600 Radom   |                    |
| WYKONAWCA DOKUMENTACJI |  <b>Pracownia Projektowa "RoadWay"</b><br>ul. Kilmontowska 15b 04-672 Warszawa<br>tel. 660 42 46 44, 601 93 71 83 |                    |
| TYTUŁ RYSUNKU          | Plan zagospodarowanie terenu   |                    |
| PROJEKTANT             | mgr inż. Grzegorz KOWALIK<br>upr. nr LIB/0207/POOS/08  | Podpis             |
| SPRAWDZAJĄCY           | mgr inż. Michał CHUDYK<br>upr. nr WKP/0117/PWOD/11   | Podpis             |
| PROJEKTANT             | mgr inż. Jan PACZUJSKI<br>upr. nr ST-275/82  | Podpis             |
| PROJEKTANT             | mgr inż. Beata SKORUPIŃSKA<br>upr. nr 78/DOS/05  | Podpis             |
| SPRAWDZAJĄCY           | mgr inż. Agnieszka Halicka<br>upr. nr MAZ/0200/POOS/08   | Podpis             |
| Skala                  | 1:500  |                    |
| Rewizja:               | 0  | Data: 2.2019       |
|                        |  | Numer rysunku: 1,8 |

1705550  
17506350




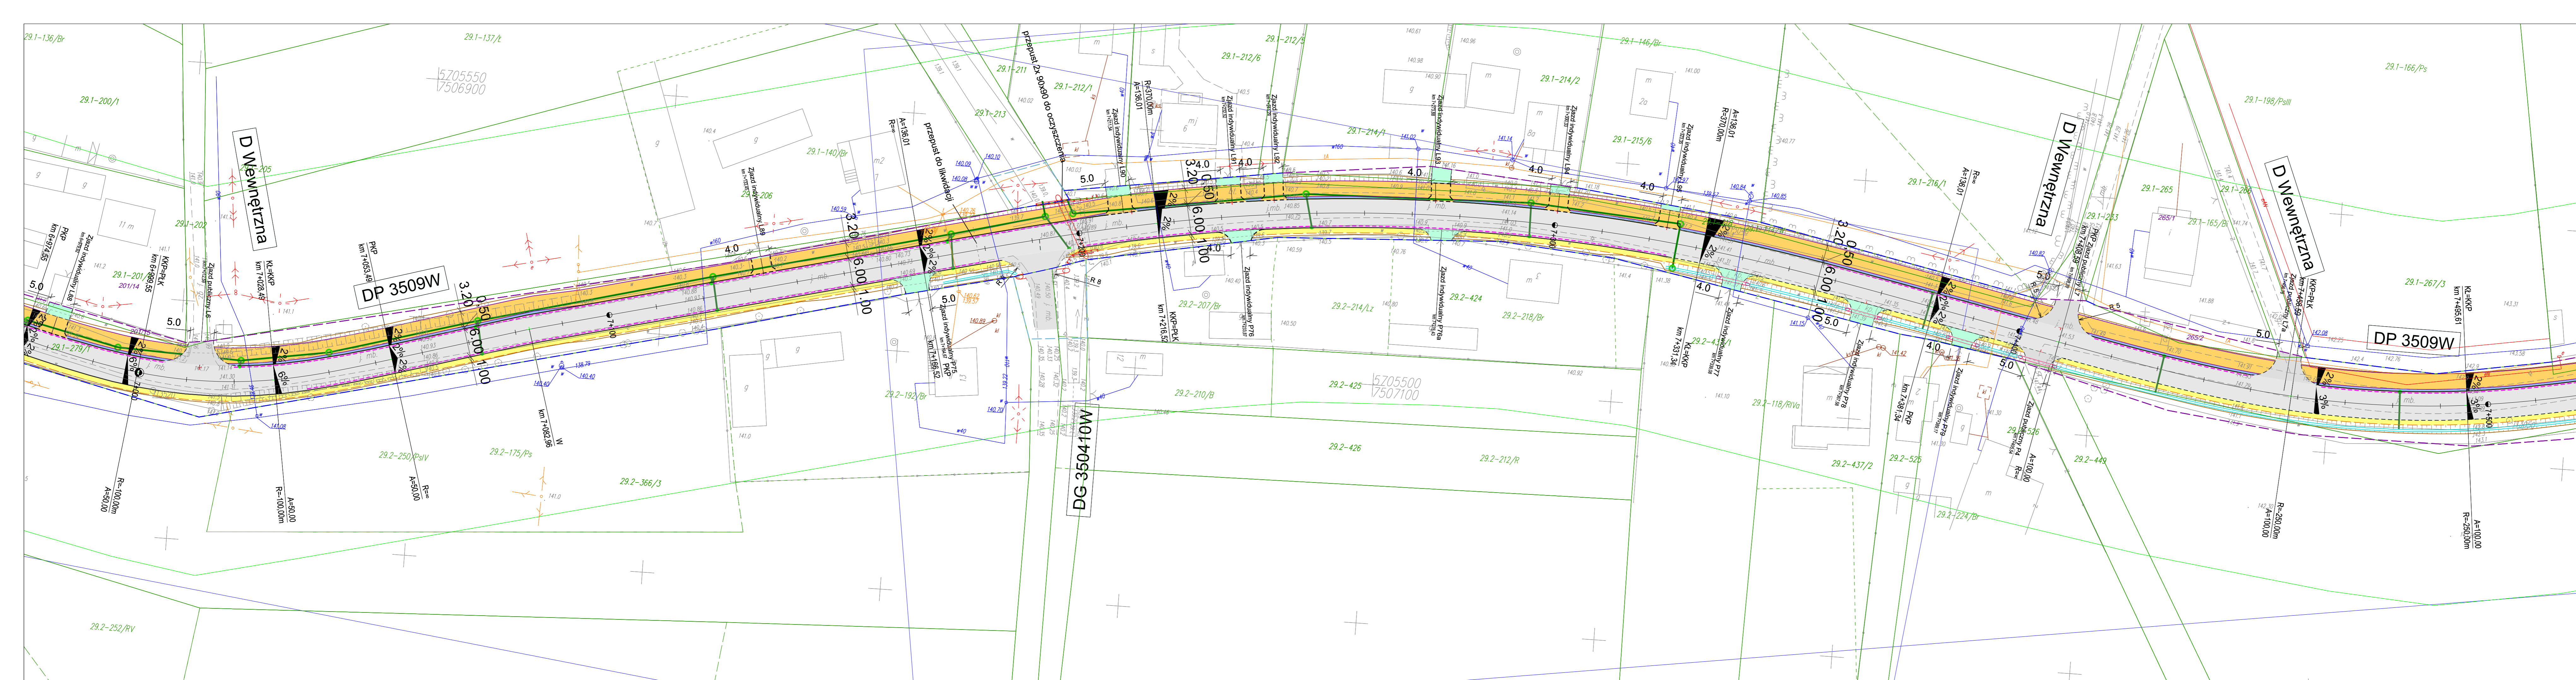

- ### Legenda
- Oś drogi
  - Granica pasa drogowego
  - Przejęcia w ramach regulacji pasa drogowego
  - Przejęcia w ramach rozbudowy drogi - ZRID
  - Granica czasowego zajęcia
  - Granica ewidencyjna
  - Krawężń boczna
  - Krawężń jezdni
  - Krawężnik
  - Obrzeże
  - Rowy
  - Korytko betonowe
  - Wpust
  - Studnia rewizyjna
  - Przykanalik
  - Przejście pod drogą
  - Ściek
  - Bariera drogowa/ Barieroporęcz
  - Jezdnia, zjazd asfaltowy
  - Ciąg pieszo-rowerowy
  - Pobocze
  - Zjazd z kostki
  - Zjazd z kruszywa
  - Opaska z kostki brukowej
  - Linia energetyczne napowietrzna
  - Linia energetyczne podziemna
  - Słup oświetleniowy
  - Latarnia uliczna

|                        |   |        |
|------------------------|---|--------|
| PROJEKT                | Rozbudowa drogi powiatowej nr 3509W Gulin Wsola - Wojciechów  |        |
| ADRES                  | Droga powiatowa nr 3509W Gulin Wsola - Wojciechów   |        |
| FAZA                   | Projekt Budowlany   |        |
| INWESTOR               | POWIATOWY ZARZĄD DRÓG<br>ul. Graniczna 24<br>26-600 Radom   |        |
| WYKONAWCA DOKUMENTACJI | Pracownia Projektowa "RoadWay"<br>ul. Kilmontowska 15b 04-672 Warszawa<br>tel. 660 42 46 44, 601 93 71 83 |        |
| TYTUŁ RYSUNKU          | Plan zagospodarowanie terenu  |        |
| PROJEKTANT             | mgr inż. Grzegorz KOWALIK<br>upr. nr LUB.0237.POOD.038  | Podpis |
| SPRAWDZAJĄCY           | mgr inż. Michał CHUDYK<br>upr. nr WKP/0117/PWOD/11  | Podpis |
| PROJEKTANT             | mgr inż. Jan PACZUSKI<br>upr. nr ST-275/82  | Podpis |
| PROJEKTANT             | mgr inż. Beata SKORUPIŃSKA<br>upr. nr 78/DOS/05   | Podpis |
| SPRAWDZAJĄCY           | mgr inż. Agnieszka Halcicka<br>upr. nr MAZ/0200/POOS/08   | Podpis |
| Skala                  | 1:500   |        |
| Rewizja:               | 0   |        |
| Data                   | 2.2019  |        |
| Numer rysunku:         | 1,9   |        |



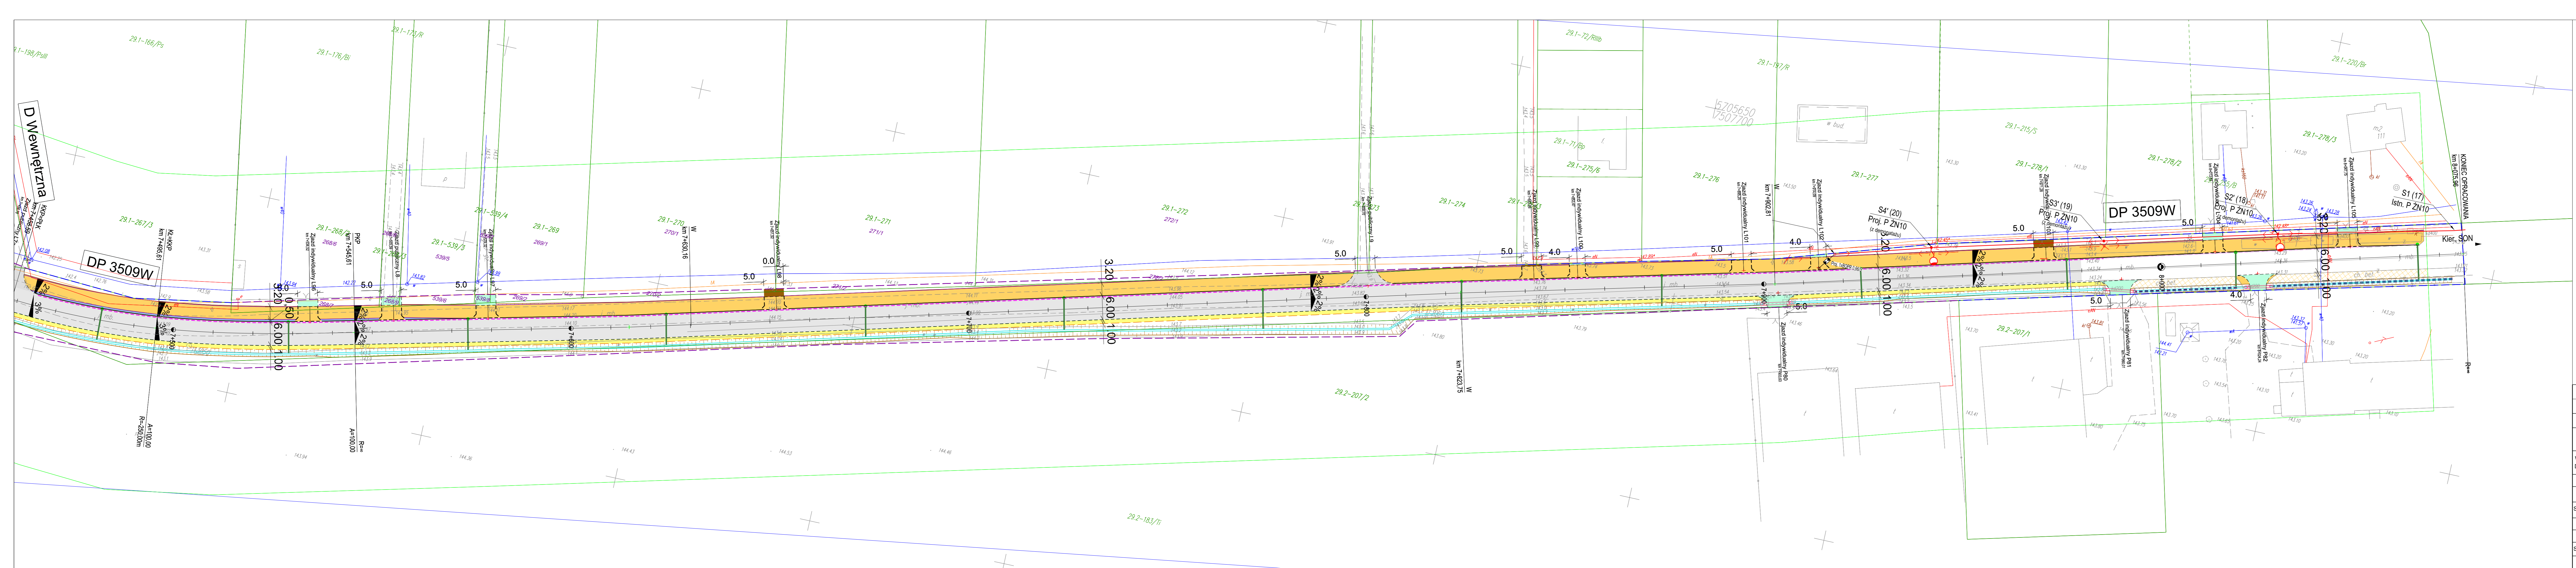

### Legenda

- Oś drogi
- Granica pasa drogowego
- Przejęcia w ramach regulacji pasa drogowego
- Przejęcia w ramach rozbudowy drogi - ZRID
- Granica czasowego zajęcia
- Granica ewidencyjna
- Krawężń pobożca
- Krawężń jezdní
- Obrzeże
- Rowy
- Korytko betonowe
- Wpust
- o Studnia rewizyjna
- o Przykanalik
- o Przepust pod drogą
- o Ściek
- o Bariera drogowá / Barieroprzec
- o Jezdnia, zjazd asfaltowy
- o Ciąg pieszo-rowerowy
- o Pobożca
- o Zjazd z kostki
- o Zjazd z kruszywa
- o Opaska z kostki brukowej
- o Linia energetyczne napowietrzna
- o Linia energetyczne podziemna
- o Słup oświetleniowy
- o Latarnia uliczna

|                        |  |            |                     |
|------------------------|--|------------|---------------------|
| PROJEKT                | Rozbudowa drogi powiatowej nr 3509W Gulín Wsola - Wojciechów   |            |                     |
| ADRES                  | Droga powiatowa nr 3509W Gulín Wsola - Wojciechów  |            |                     |
| FAZA                   | Projekt Budowlany  |            |                     |
| INWESTOR               | <b>POWIATOWY ZARZĄD DRÓG</b><br>ul. Graniczna 24<br>26-600 Radom   |            |                     |
| WYKONAWCA DOKUMENTACJI | <b>Pracownia Projektowa "RoadWay"</b><br>ul. Klimontowska 15b 04-672 Warszawa<br>tel. 660 42 48 44, 601 93 71 83 |            |                     |
| TYTUL RYSUNKU          | Plan zagospodarowanie terenu   |            |                     |
| PROJEKTANT             | mgr inż. Grzegorz KOWALIK<br>upr. nr LUB/0207/POOD/08  | Podpis     |                     |
| SPRAWDZAJĄCY           | mgr inż. Michał CHUDYK<br>upr. nr WKP/0117/PWOD/11   | Podpis     |                     |
| PROJEKTANT             | mgr inż. Jan PACZUJSKI<br>upr. nr ST-275/02  | Podpis     |                     |
| PROJEKTANT             | mgr inż. Beata SKORUPINSKA<br>upr. nr 78/DOS/05  | Podpis     |                     |
| SPRAWDZAJĄCY           | mgr inż. Agnieszka Halicka<br>upr. nr MAZ/0200/POOS/08   | Podpis     |                     |
| Skala                  | 1:500  | Rewizja: g | Data: 2.2019        |
|                        |  |            | Numer rysunku: 1.10 |