
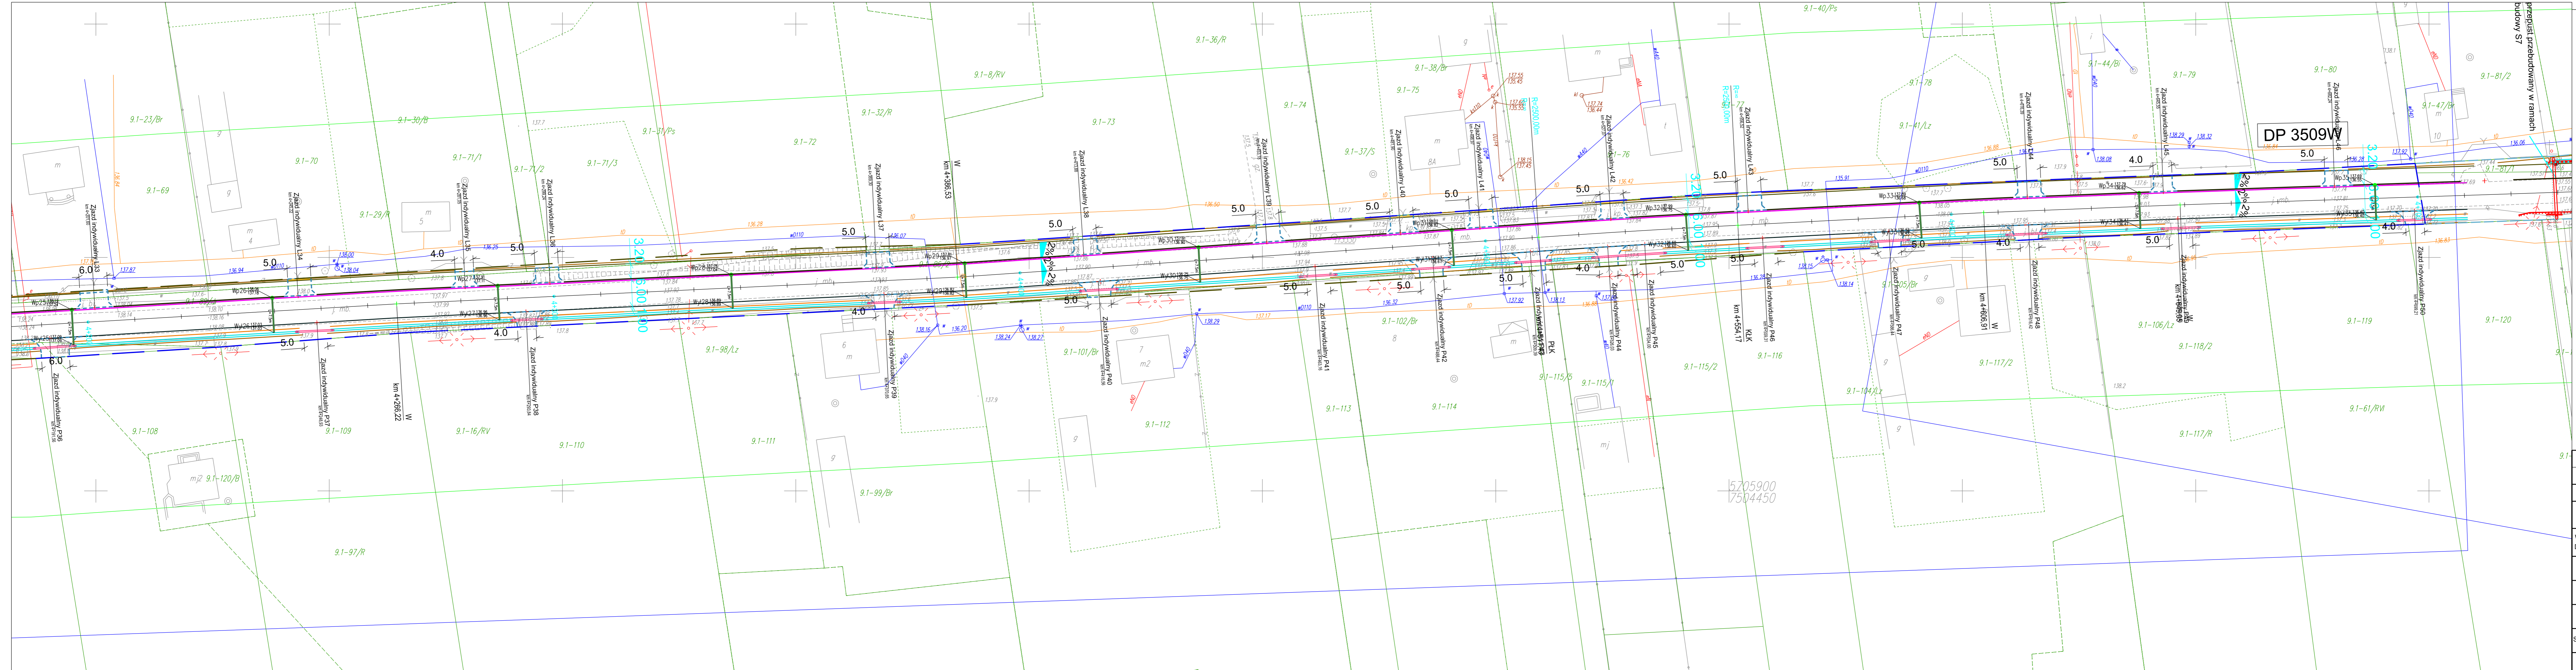






- LEGENDA
- PROJEKTOWANA PRZYKANALIK KAN. DESZCZ.
 - PROJEKTOWANY WPUST ULICZNY DN500



PROJEKT	Rozbudowa drogi powiatowej nr 3509W Gulin Wsola - Wojciechów		
ADRES	Droga powiatowa nr 3509W Gulin Wsola - Wojciechów		
FAZA	Projekt Wykonawczy		
INWESTOR	 POWIATOWY ZARZĄD DRÓG ul. Graniczna 24 26-600 Radom		
WYKONAWCA DOKUMENTACJI	 Pracownia Projektowa "RoadWay" ul. Klimontowska 15b 04-672 Warszawa tel. 660 42 46 44, 601 93 71 83		
TYTUŁ RYSUNKU			
PROJEKTANT	mgr inż. Beata Skorupińska 79/05/05 w zakresie inst. sanit.	Podpis	
OPRACOWAŁ	inż. Michał Rokseła	Podpis	
SPRAWDZAJĄCY	dr inż. Agnieszka Halicka MAZ/0200/POOS/08 w zakresie inst. sanit.	Podpis	
Skala	Rewizja: 0	Data 8.2018	Numer rysunku: 2




LEGENDA			
PROJEKTOWANA PRZYKANALIK KAN. DESZCZ.			
PROJEKTOWANY WPUST ULICZNY DN500			
PROJEKT	Rozbudowa drogi powiatowej nr 3509W Gulin Wsola - Wojciechów		
ADRES	Droga powiatowa nr 3509W Gulin Wsola - Wojciechów		
FAZA	Projekt Wykonawczy		
INWESTOR	 POWIATOWY ZARZĄD DRÓG ul. Graniczna 24 26-600 Radom		
WYKONAWCA DOKUMENTACJI	 Pracownia Projektowa "RoadWay" ul. Klimontowska 15b 04-672 Warszawa tel. 660 42 46 44, 601 93 71 83		
TYTUŁ RYSUNKU			
PROJEKTANT	mgr inż. Beata Skonupiška 7800505 w zakresie inst. sanit.	Podpis	
OPRACOWAŁ	inż. Michał Rokseła	Podpis	
SPRAWDZAJĄCY	dr inż. Agnieszka Halicka MAZ0200/POOS/08 w zakresie inst. sanit.	Podpis	
Skala	Revizja: 0	Data 8.2018	Numer rysunku: 3

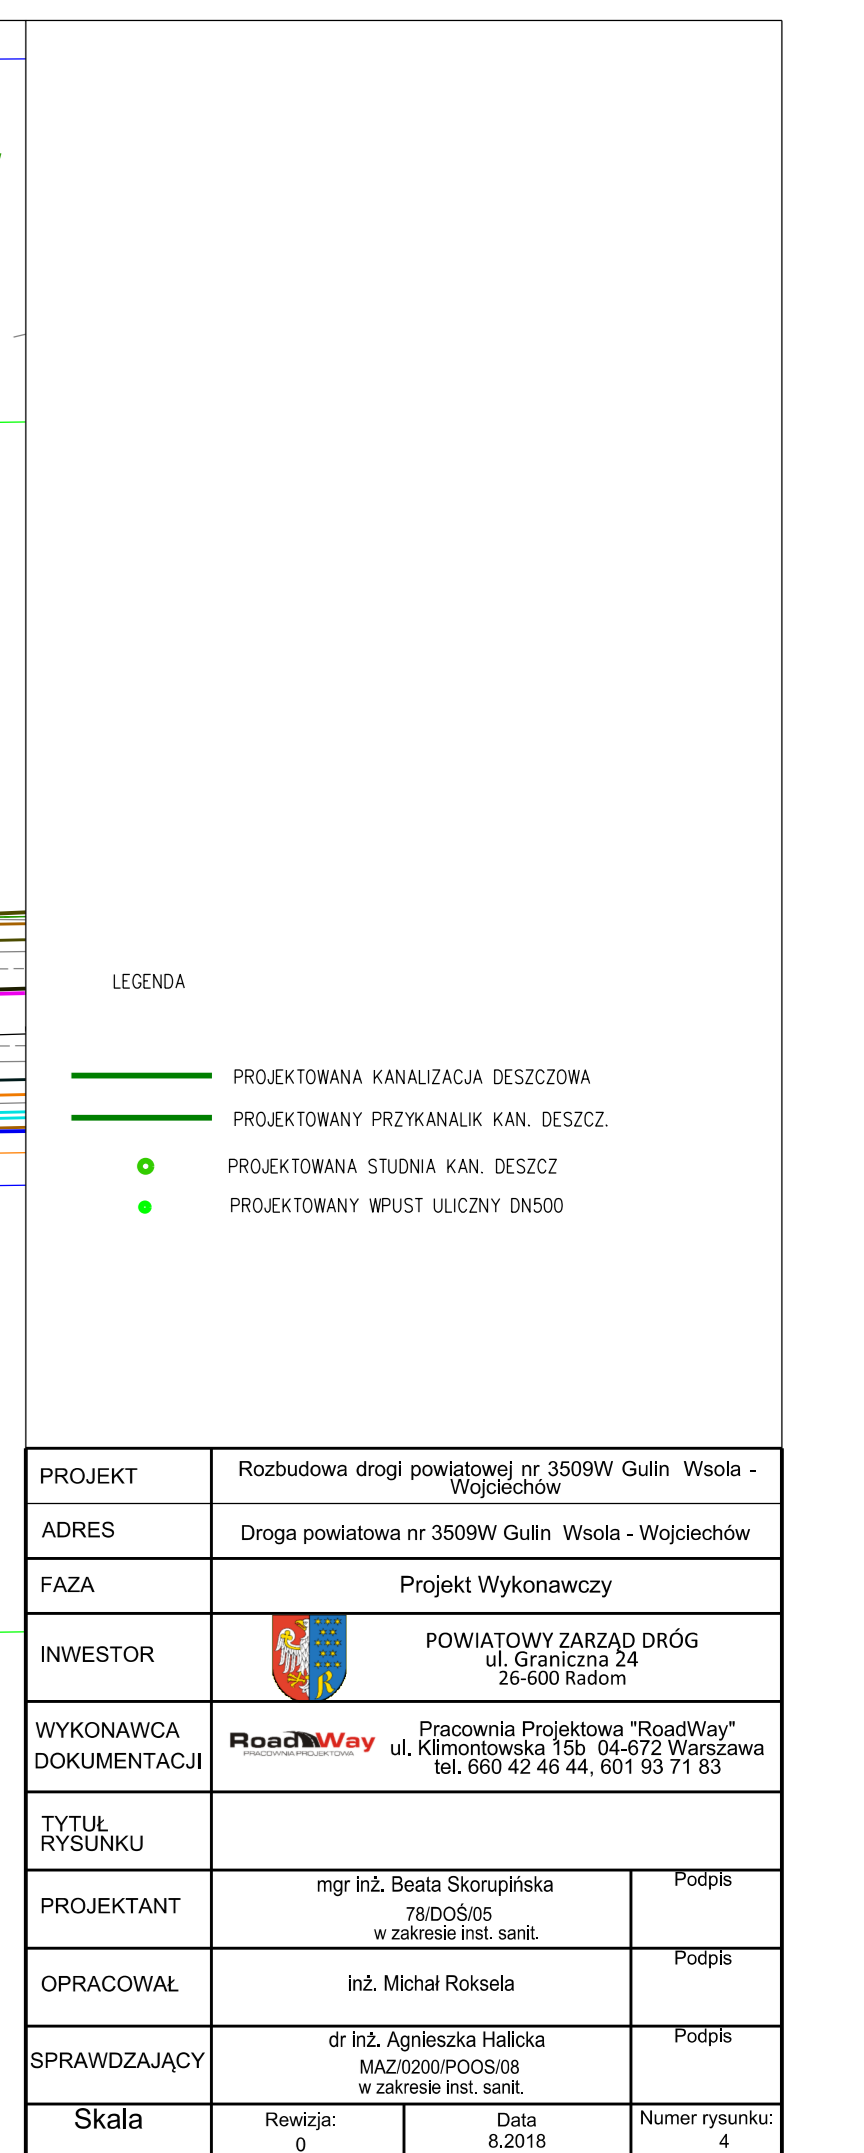


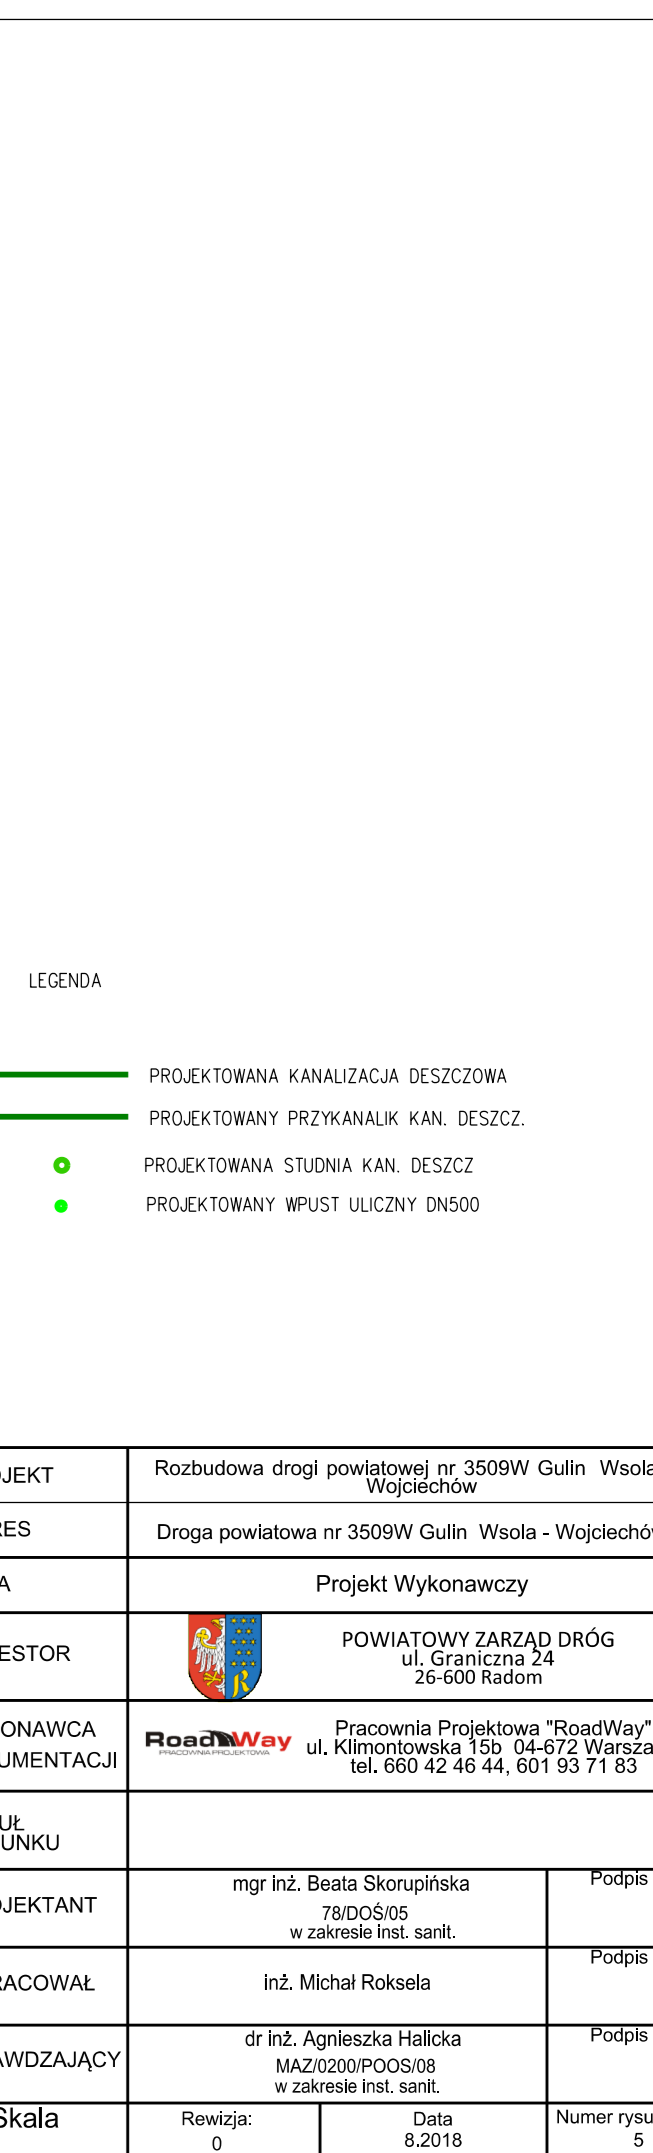

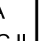

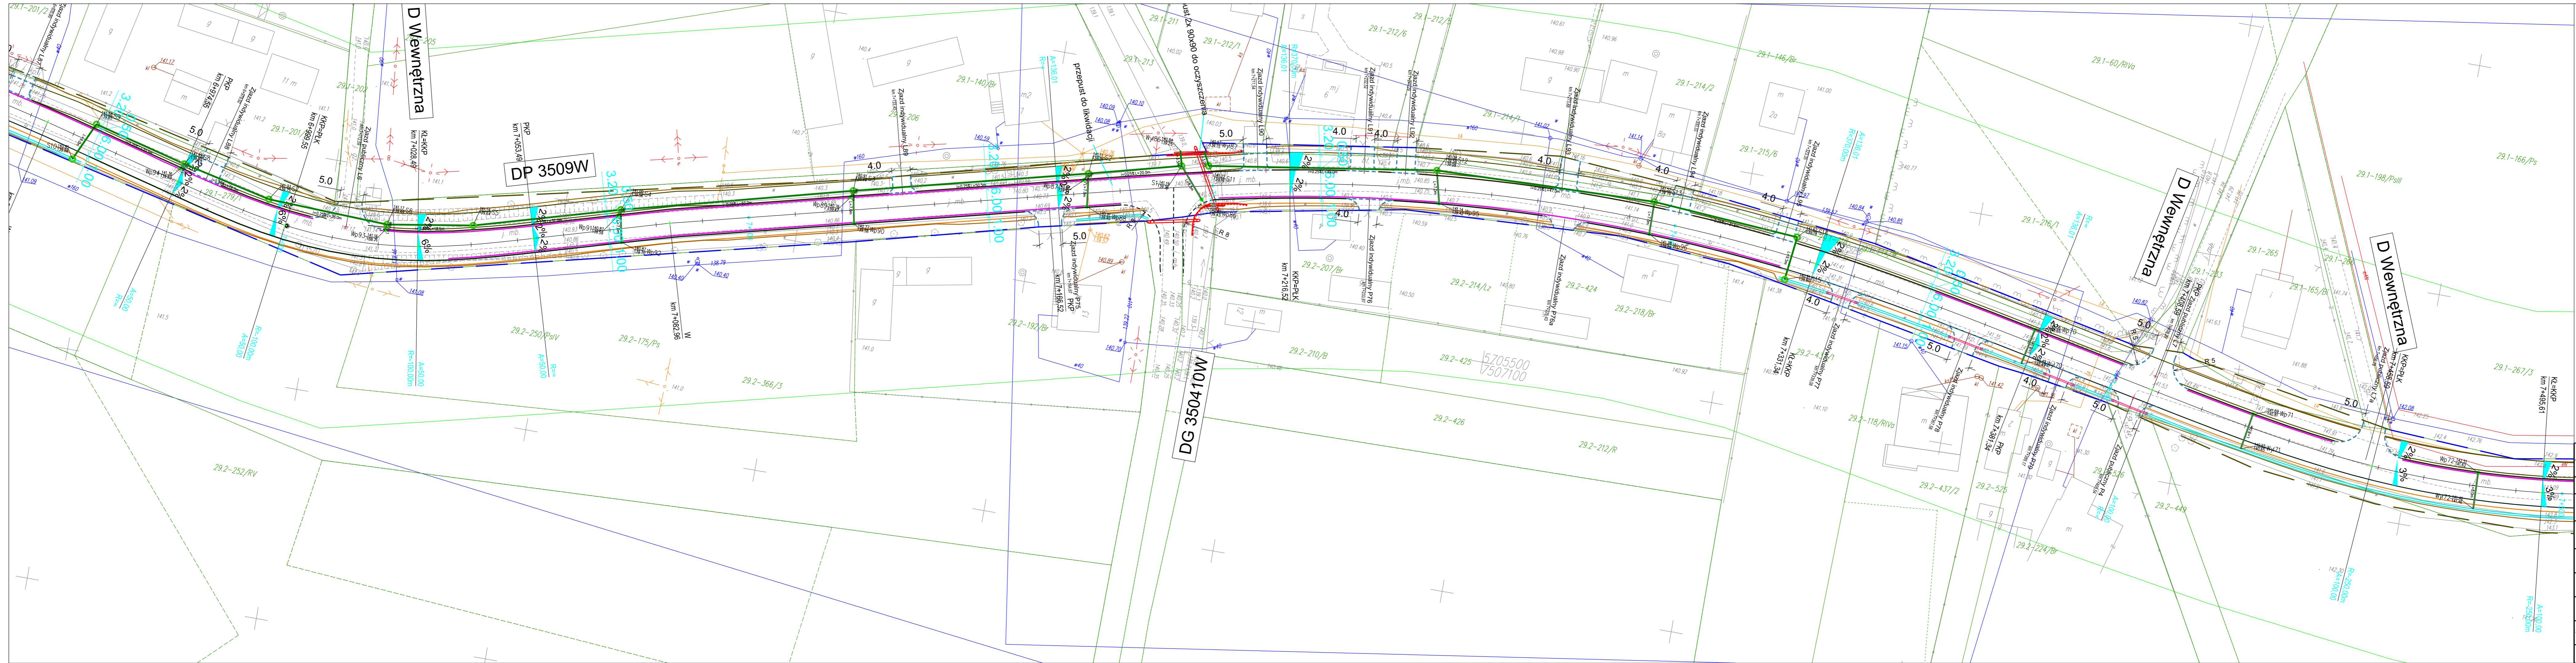JEKT	Rozbudowa drogi powiatowej nr 3509W Gulin Wsola Wójcieszów
ES	Droga powiatowa nr 3509W Gulin Wsola Wójcieszów
A	Projekt Wykonawczy
ESTOR	 POWIATOWY ZARZĄD DRÓG ul. Graniczna 24 26-600 Radom
OWNACZA UMENTACJI	 Pracownia Projektowa "RoadWay" ul. Klimontowska 150 04-672 Warszawa tel. 660 42 46 44, 601 93 71 63
LIK	
JEKTANT	mgr inż. Beata Skuplińska 7805005 w zakresie Inśt. arch.
ACOWAL	inż. Michał Roksała
WDZAJĄCY	dr inż. Agnieszka Halicka MAZ/2020/POO5/08 w zakresie Inśt. arch.
skala	Data Rzeczniw 0 Data 8.2018 Numer sylw 5

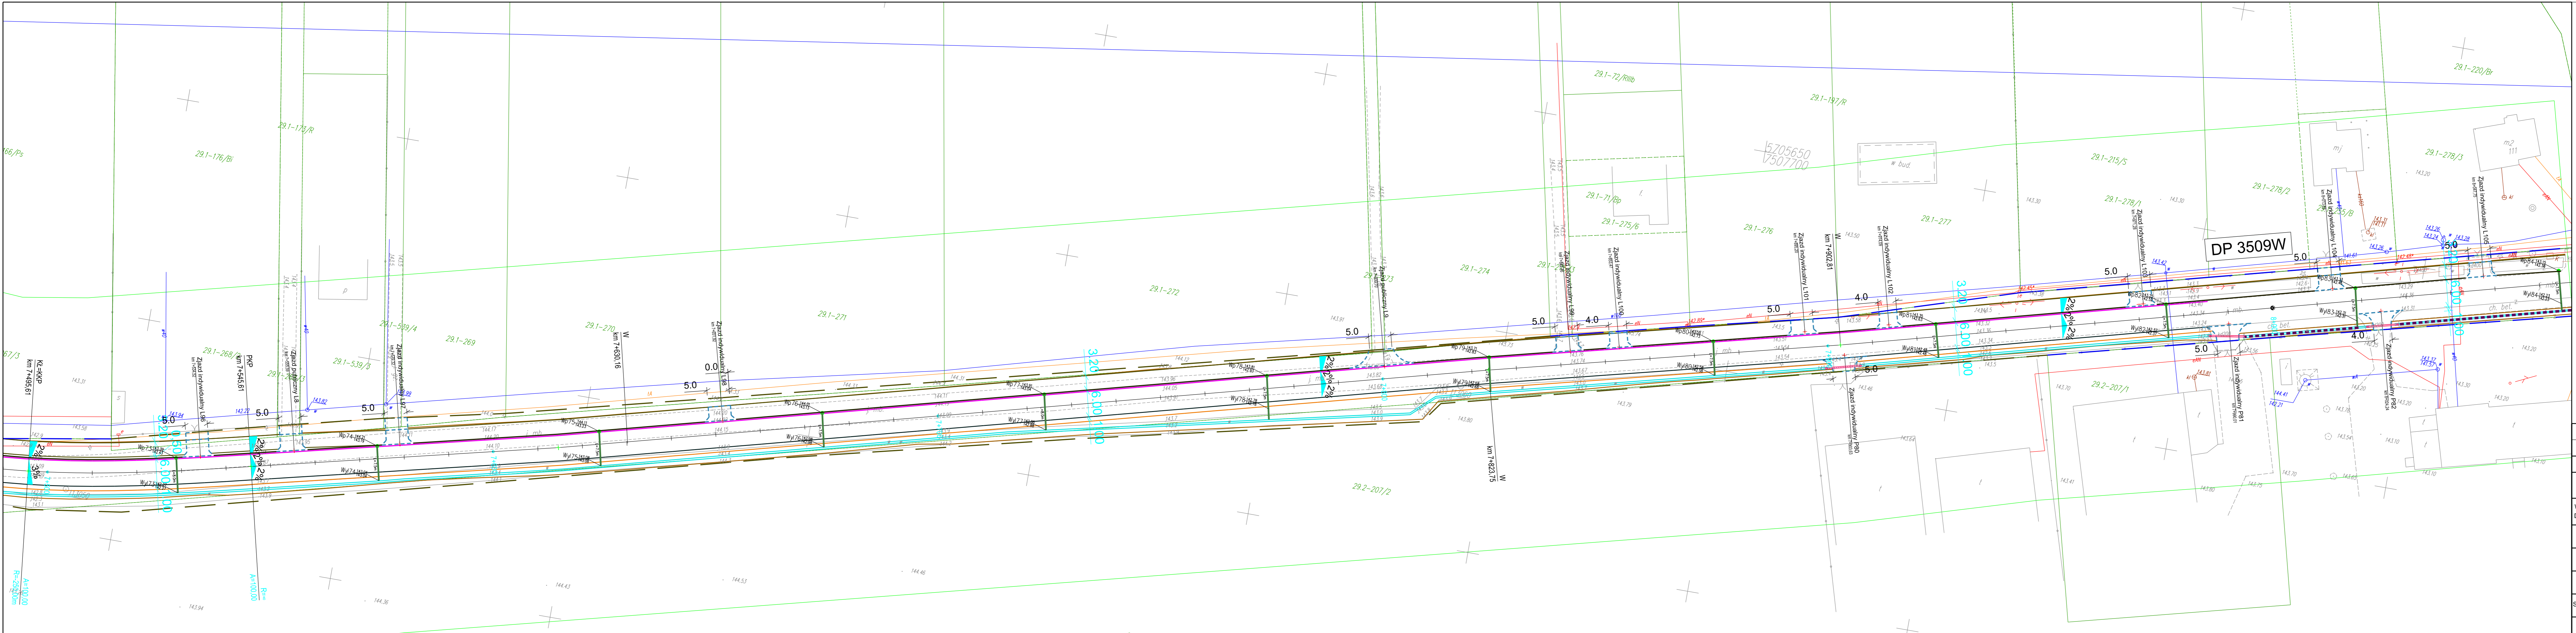

LEGENDA			
			PROJEKTOWANA KANALIZACJA DESZCZOWA
			PROJEKTOWANY PRZYKANALIK KAN. DESZCZ.
			PROJEKTOWANA STUDNIA KAN. DESZCZ.
			PROJEKTOWANY WPUST ULICZNY DN500
PROJEKT	Rozbudowa drogi powiatowej nr 3509W Gulin Wsola - Wojciechów		
ADRES	Droga powiatowa nr 3509W Gulin Wsola - Wojciechów		
FAZA	Projekt Wykonawczy		
INWESTOR	 POWIATOWY ZARZĄD DRÓG ul. Graniczna 24 26-600 Radom		
WYKONAWCA DOKUMENTACJI	 Pracownia Projektowa "RoadWay" ul. Klimontowska 15b 04-672 Warszawa tel. 660 42 46 44, 601 93 71 83		
TYTUŁ RYSUNKU			
PROJEKTANT	mgr inż. Beata Skorupińska 78/DOŚ/05 w zakresie inst. sanit.		
OPRACOWAŁ	inż. Michał Rokseła		
SPRAWDZAJĄCY	dr inż. Agnieszka Halicka MAZ/0200/POOS/08 w zakresie inst. sanit.		
Skala	Rewizja:	Data	
	0	8.2018	
Numer rysunku:			6



- LEGENDA
- PROJEKTOWANA KANALIZACJA DESZCZOWA
 - PROJEKTOWANY PRZYKANALIK KAN. DESZCZ.
 - PROJEKTOWANA STUDNIA KAN. DESZCZ.
 - PROJEKTOWANY WPUST ULICZNY DN500

PROJEKT	Rozbudowa drogi powiatowej nr 3509W Gulin Wsola - Wojciechów		
ADRES	Droga powiatowa nr 3509W Gulin Wsola - Wojciechów		
FAZA	Projekt Wykonawczy		
INWESTOR	 POWIATOWY ZARZĄD DRÓG ul. Graniczna 24 26-600 Radom		
WYKONAWCA DOKUMENTACJI	 Pracownia Projektowa "RoadWay" ul. Klimontowska 15b 04-672 Warszawa tel. 660 42 46 44, 601 93 71 83		
TYTUŁ RYSUNKU			
PROJEKTANT	mgr inż. Beata Skorupńska 78/05/05 w zakresie inst. sanit.	Podpis	
OPRACOWAŁ	inż. Michał Rokseła	Podpis	
SPRAWDZAJĄCY	dr inż. Agnieszka Halicka MAZ/0200/POOS/08 w zakresie inst. sanit.	Podpis	
Skala	Rewizja: 0	Data 8.2018	Numer rysunku: 7