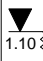
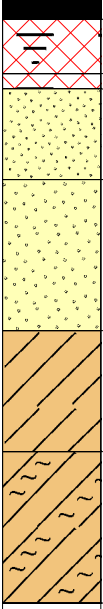
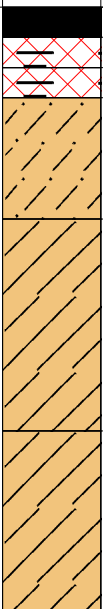


GEO-DAR, ul. Wojciechowskiego 40/115 02-495 Warszawa			KARTA OTWORU GEOTECHNICZNEGO Profil otworu 23						Zał.Nr: 4.12			
Miejscowość: Kolonia Piaski-Piaski Gmina: Zakrzew i Jedlińsk Powiat: radomski Województwo: mazowieckie			Obiekt: droga powiatowa nr 3509W Inwestor: PZD w Radomiu Wiercenie: GEO-DAR Warszawa Dozór geologiczny: mgr Dariusz Luks				System wiercenia: Rzędna: 140.00 m n.p.m Skala 1 : 25 Data wiercenia: 2017-09-02					
Wiercenie	Głębokość zwierciadła wody	Stratygrafia	Profil litologiczny		Przelot	Opis litologiczny	Symbol gruntu	Warstwa geotechniczna	Wilgotność	Stan gruntu	ID	IL
	[m.p.p.t]		[m]		[m]							
1	2	3	4	5	6	7	8	9	10	11	12	13
 1.10		Czwartorzęd Czwartorzęd				Asfalt	Asfalt					
					0.07	nasyp niekontrolowany, szary, piasek humusowy+drobny	nN (Ph+Pd)		w	szg		
					0.25	nasyp niekontrolowany, piasek stabilizowany	nN (Pd stab)					
					0.30	Piasek drobny, szary, zagliniony	Pd zagi					
					0.60	Piasek średni, żółty	Ps	lb	w	szg	0.5	
					1.10	glina, żółto-szara z domieszką pyłu	G+II	IIc				
					1.50	glina zwięzła, żółto-szara na pograniczu iłu	Gz/I	IIId	mw	tpl		0.2
					2.0							
					2.00							
				Profil otworu: 24 Rzędna: 140.60 m n.p.m. Data wiercenia: 2017-09-02								
1	2	3	4	5	6	7	8	9	10	11	12	13
		Czwartorzęd Czwartorzęd				Asfalt	Asfalt					
					0.10	nasyp niekontrolowany, tłuczeń	nN (tłuczeń)					
					0.20	nasyp niekontrolowany, żółty, piasek średni+kamienie	nN (Ps+K)		w	szg		
					0.30	glina piaszczysta, szaro-brązowa	Gp	IIc	mw	tpl		0.2
					0.70	glina, żółto-szara z domieszką pyłu i piasku gliniastego	G+II+Pg	IIb	w	pl		0.3
					1.40	glina, żółto-szara z domieszką pyłu	G+II	IIc	mw	tpl		0.2
					2.0							
					2.00							