
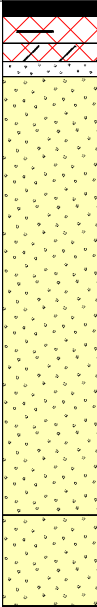

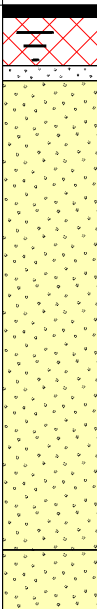


GEO-DAR, ul. Wojciechowskiego 40/115 02-495 Warszawa			KARTA OTWORU GEOTECHNICZNEGO Profil otworu 3						Zał.Nr: 4.2			
Miejscowość: Kolonia Piaski-Piaski Gmina: Zakrzew i Jedlińsk Powiat: radomski Województwo: mazowieckie			Obiekt: droga powiatowa nr 3509W Inwestor: PZD w Radomiu Wiercenie: GEO-DAR Warszawa Dozór geologiczny: mgr Dariusz Luks				System wiercenia: Rzędna: 139.00 m n.p.m Skala 1 : 25      Data wiercenia: 2017-09-03					
Wiercenie	Głębokość zwiędziadła wody	Stratygrafia	Profil litologiczny		Przelot	Opis litologiczny	Symbol gruntu	Warstwa geotechniczna	Wilgotność	Stan gruntu	ID	IL
	[m.p.p.t]		[m]		[m]							
1	2	3	4	5	6	7	8	9	10	11	12	13
 1.70		Czwartorzęd Czwartorzęd		0.05	Asfalt	Asfalt	Ps	lb	w	szg	0.5	
				0.14	nasyp niekontrolowany, tłuczeń	nN (tłuczeń)						
				0.20	Beton	Beton						
				0.25	piasek próchniczny, szary	PH						
					Piasek średni, żółty							
				1.70	Piasek średni, żółty			nw				
				2.0								

Profil otworu: 4    Rzędna: 139.30 m n.p.m.    Data wiercenia: 2017-09-03

1	2	3	4	5	6	7	8	9	10	11	12	13
 1.80		Czwartorzęd Czwartorzęd		0.04	Asfalt	Asfalt	Ps	lb	w	szg	0.5	
				0.20	nasyp niekontrolowany, tłuczeń	nN (tłuczeń)						
				0.25	piasek próchniczny, czarny	PH						
					Piasek średni, żółty							
				1.80	Piasek średni, żółty			nw				
				2.0								