
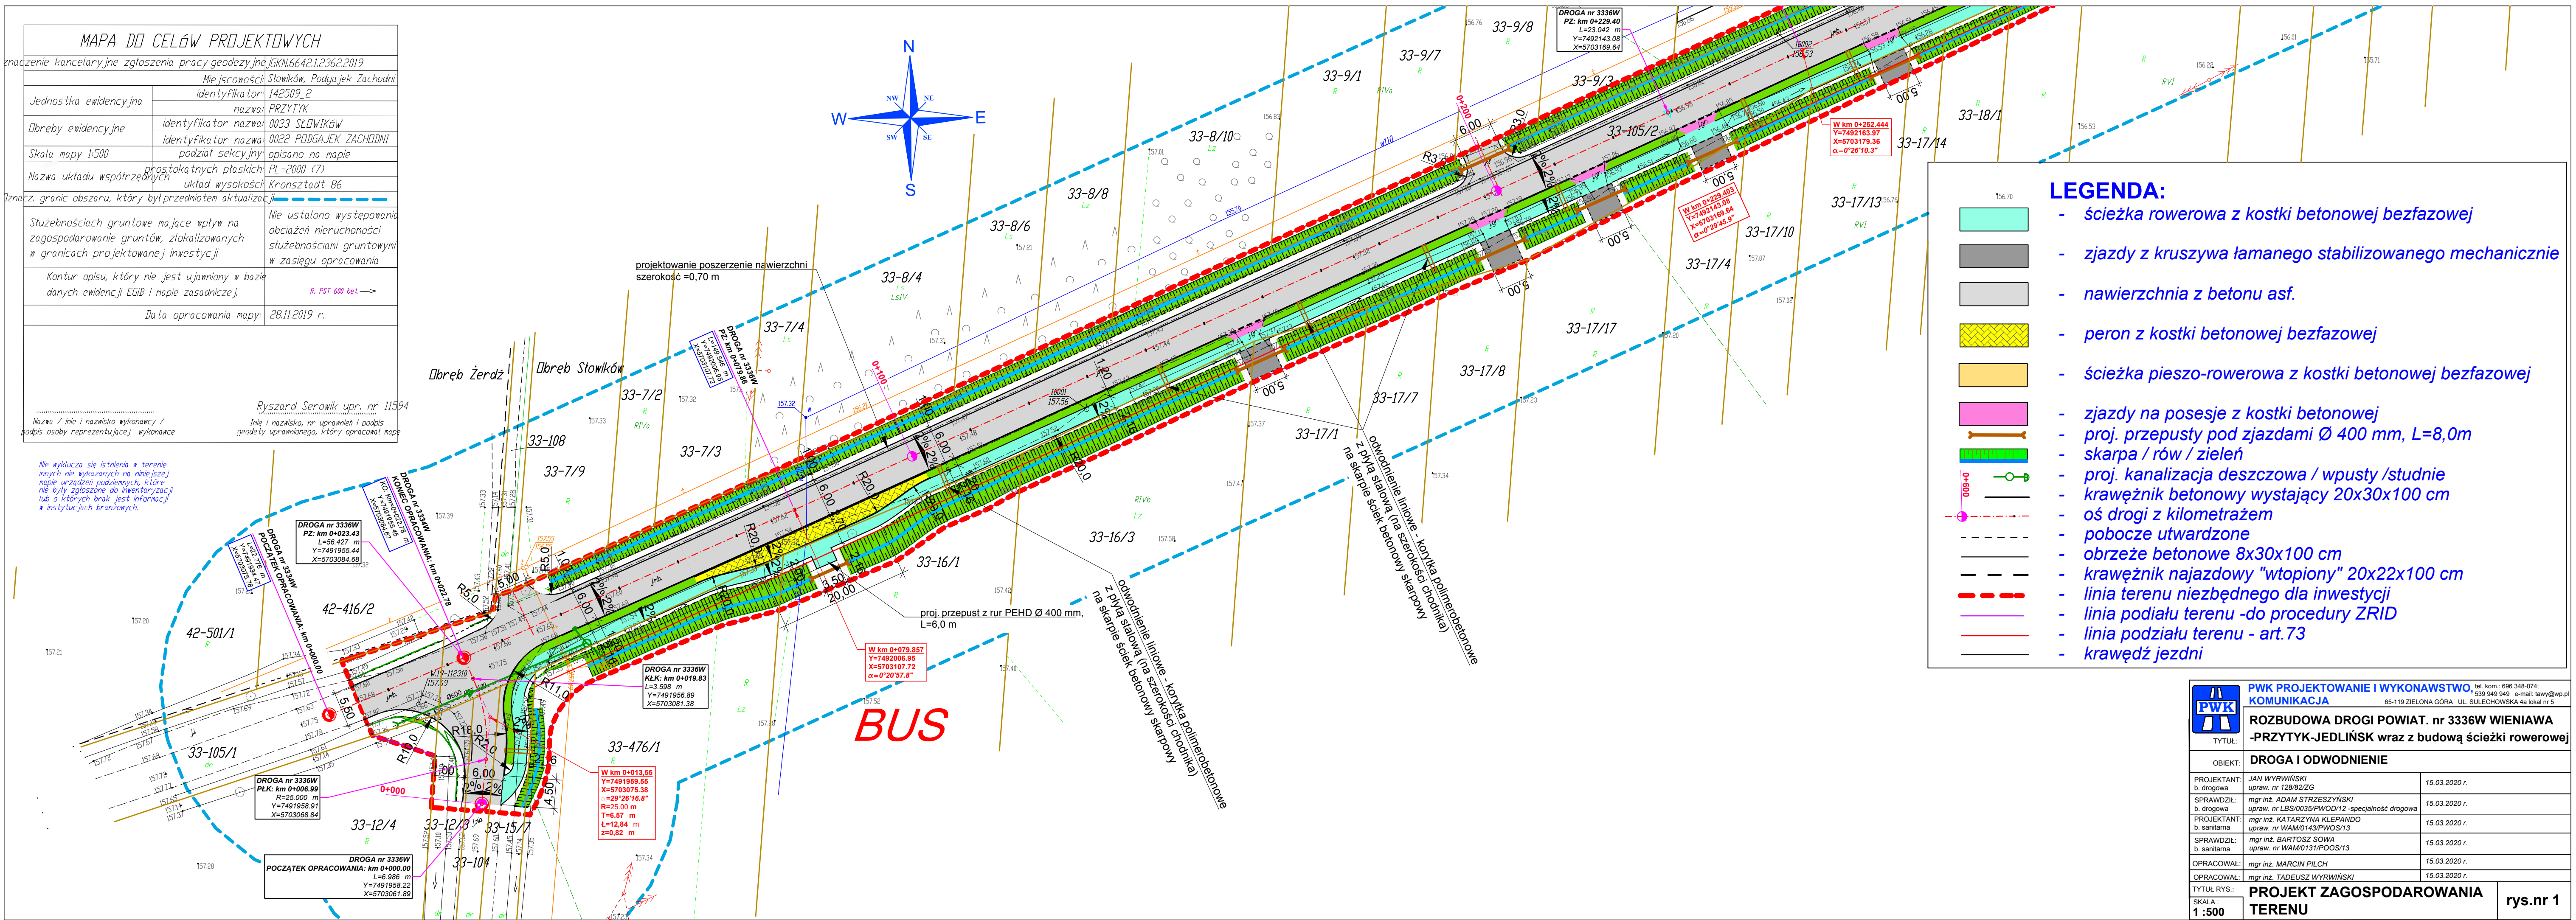


MAPA DO CELÓW PROJEKTOWYCH	
znaczenie kancelaryjne zgłoszenia pracy geodezyjnej: JGKN.6642.1.2362.2019	
Miejscowości: Stawików, Podgaje Zachodni	
Jednostka ewidencyjna	identyfikator: 142509_2
nazwa: PRZYTYK	
Obreby ewidencyjne	identyfikator nazwa: 0033 SŁOWIKÓW
identyfikator nazwa: 0022 PODGAJEK ZACHODNI	
Skala mapy 1:500	podział sekcyjny: opisano na mapie
Nazwa układu współrzędnych: prostokątnych płaskich PL-2000 (7)	
układ wysokości: Kronsztadt 86	
Znac. granic obszaru, który był przedmiotem aktualizacji: - - - - -	
Służebnościach gruntowe mające wpływ na zagospodarowanie gruntów, zlokalizowanych w granicach projektowanej inwestycji: Nie ustalono występowania obciążenia nieruchomości służebnościami gruntowymi w zasięgu opracowania	
Kontur opisu, który nie jest ujawniony w bazie danych ewidencji EGiB i mapie zasadniczej: R, PST 600 bet. →	
Data opracowania mapy: 28.11.2019 r.	
Ryszard Serowik upr. nr 11594	
Mie i nazwisko, nr uprawnień i podpis geodety uprawnionego, który opracował mapę	
Nie wyklucza się istnienia w terenie innych nie wykazanych na niniejszej mapie urządzeń podziemnych, które nie były zgłoszone do inwentaryzacji lub o których brak jest informacji w instytucjach branżowych.	

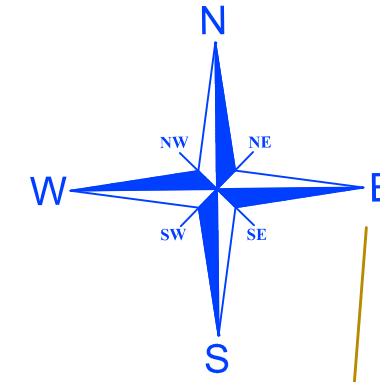

LEGENDA:

- ścieżka rowerowa z kostki betonowej bezfazowej
- zjazdy z kruszywa łamanego stabilizowanego mechanicznie
- nawierzchnia z betonu asf.
- peron z kostki betonowej bezfazowej
- ścieżka pieszo-rowerowa z kostki betonowej bezfazowej
- zjazdy na posesje z kostki betonowej
- proj. przepusty pod zjazdami Ø 400 mm, L=8,0m
- skarpa / rów / zieleń
- proj. kanalizacja deszczowa / wpusty /studnie
- krawężnik betonowy wystający 20x30x100 cm
- oś drogi z kilometrażem
- pobocze utwardzone
- obrzeże betonowe 8x30x100 cm
- krawężnik najazdowy "wtopiony" 20x22x100 cm
- linia terenu niezbędego dla inwestycji
- linia podziału terenu - do procedury ZRID
- krawędź jezdni

	PWK PROJEKTOWANIE I WYKONAWSTWO, KOMUNIKACJA tel. kom.: 696 348-074; 539 949 949 e-mail: taw@wp.pl 65-119 ZIELONA GÓRA UL. SULECHOWSKA 4a lokal nr 5	
	ROZBUDOWA DROGI POWIAT. nr 3336W WIENIAWA -PRZYTYK-JEDLIŃSK wraz z budową ścieżki rowerowej	
TYTUŁ:	DROGA I ODWODNIENIE	
PROJEKTANT: b. drogowca	JAN WYRWIŃSKI upr. nr 128/82/ZG	15.03.2020 r.
SPRAWDZIŁ: b. drogowca	mgr inż. ADAM STRZESZYŃSKI upr. nr LBS/0035/PWOD/12 -specjalność drogowca	15.03.2020 r.
PROJEKTANT: b. sanitarna	mgr inż. KATARZYNA KLEPANDO upr. nr WAM/0143/PWOS/13	15.03.2020 r.
SPRAWDZIŁ: b. sanitarna	mgr inż. BARTOSZ SOWA upr. nr WAM/0131/POOS/13	15.03.2020 r.
OPRACOWAŁ:	mgr inż. MARCIN PILCH	15.03.2020 r.
OPRACOWAŁ:	mgr inż. TADEUSZ WYRWIŃSKI	15.03.2020 r.
TYTUŁ RYS.: SKALA:	PROJEKT ZAGOSPODAROWANIA TERENU	rys.nr 1