


RYSUNEK OGÓLNY - STAN PROJEKTOWANY

Widok z góry

Skala 1:100

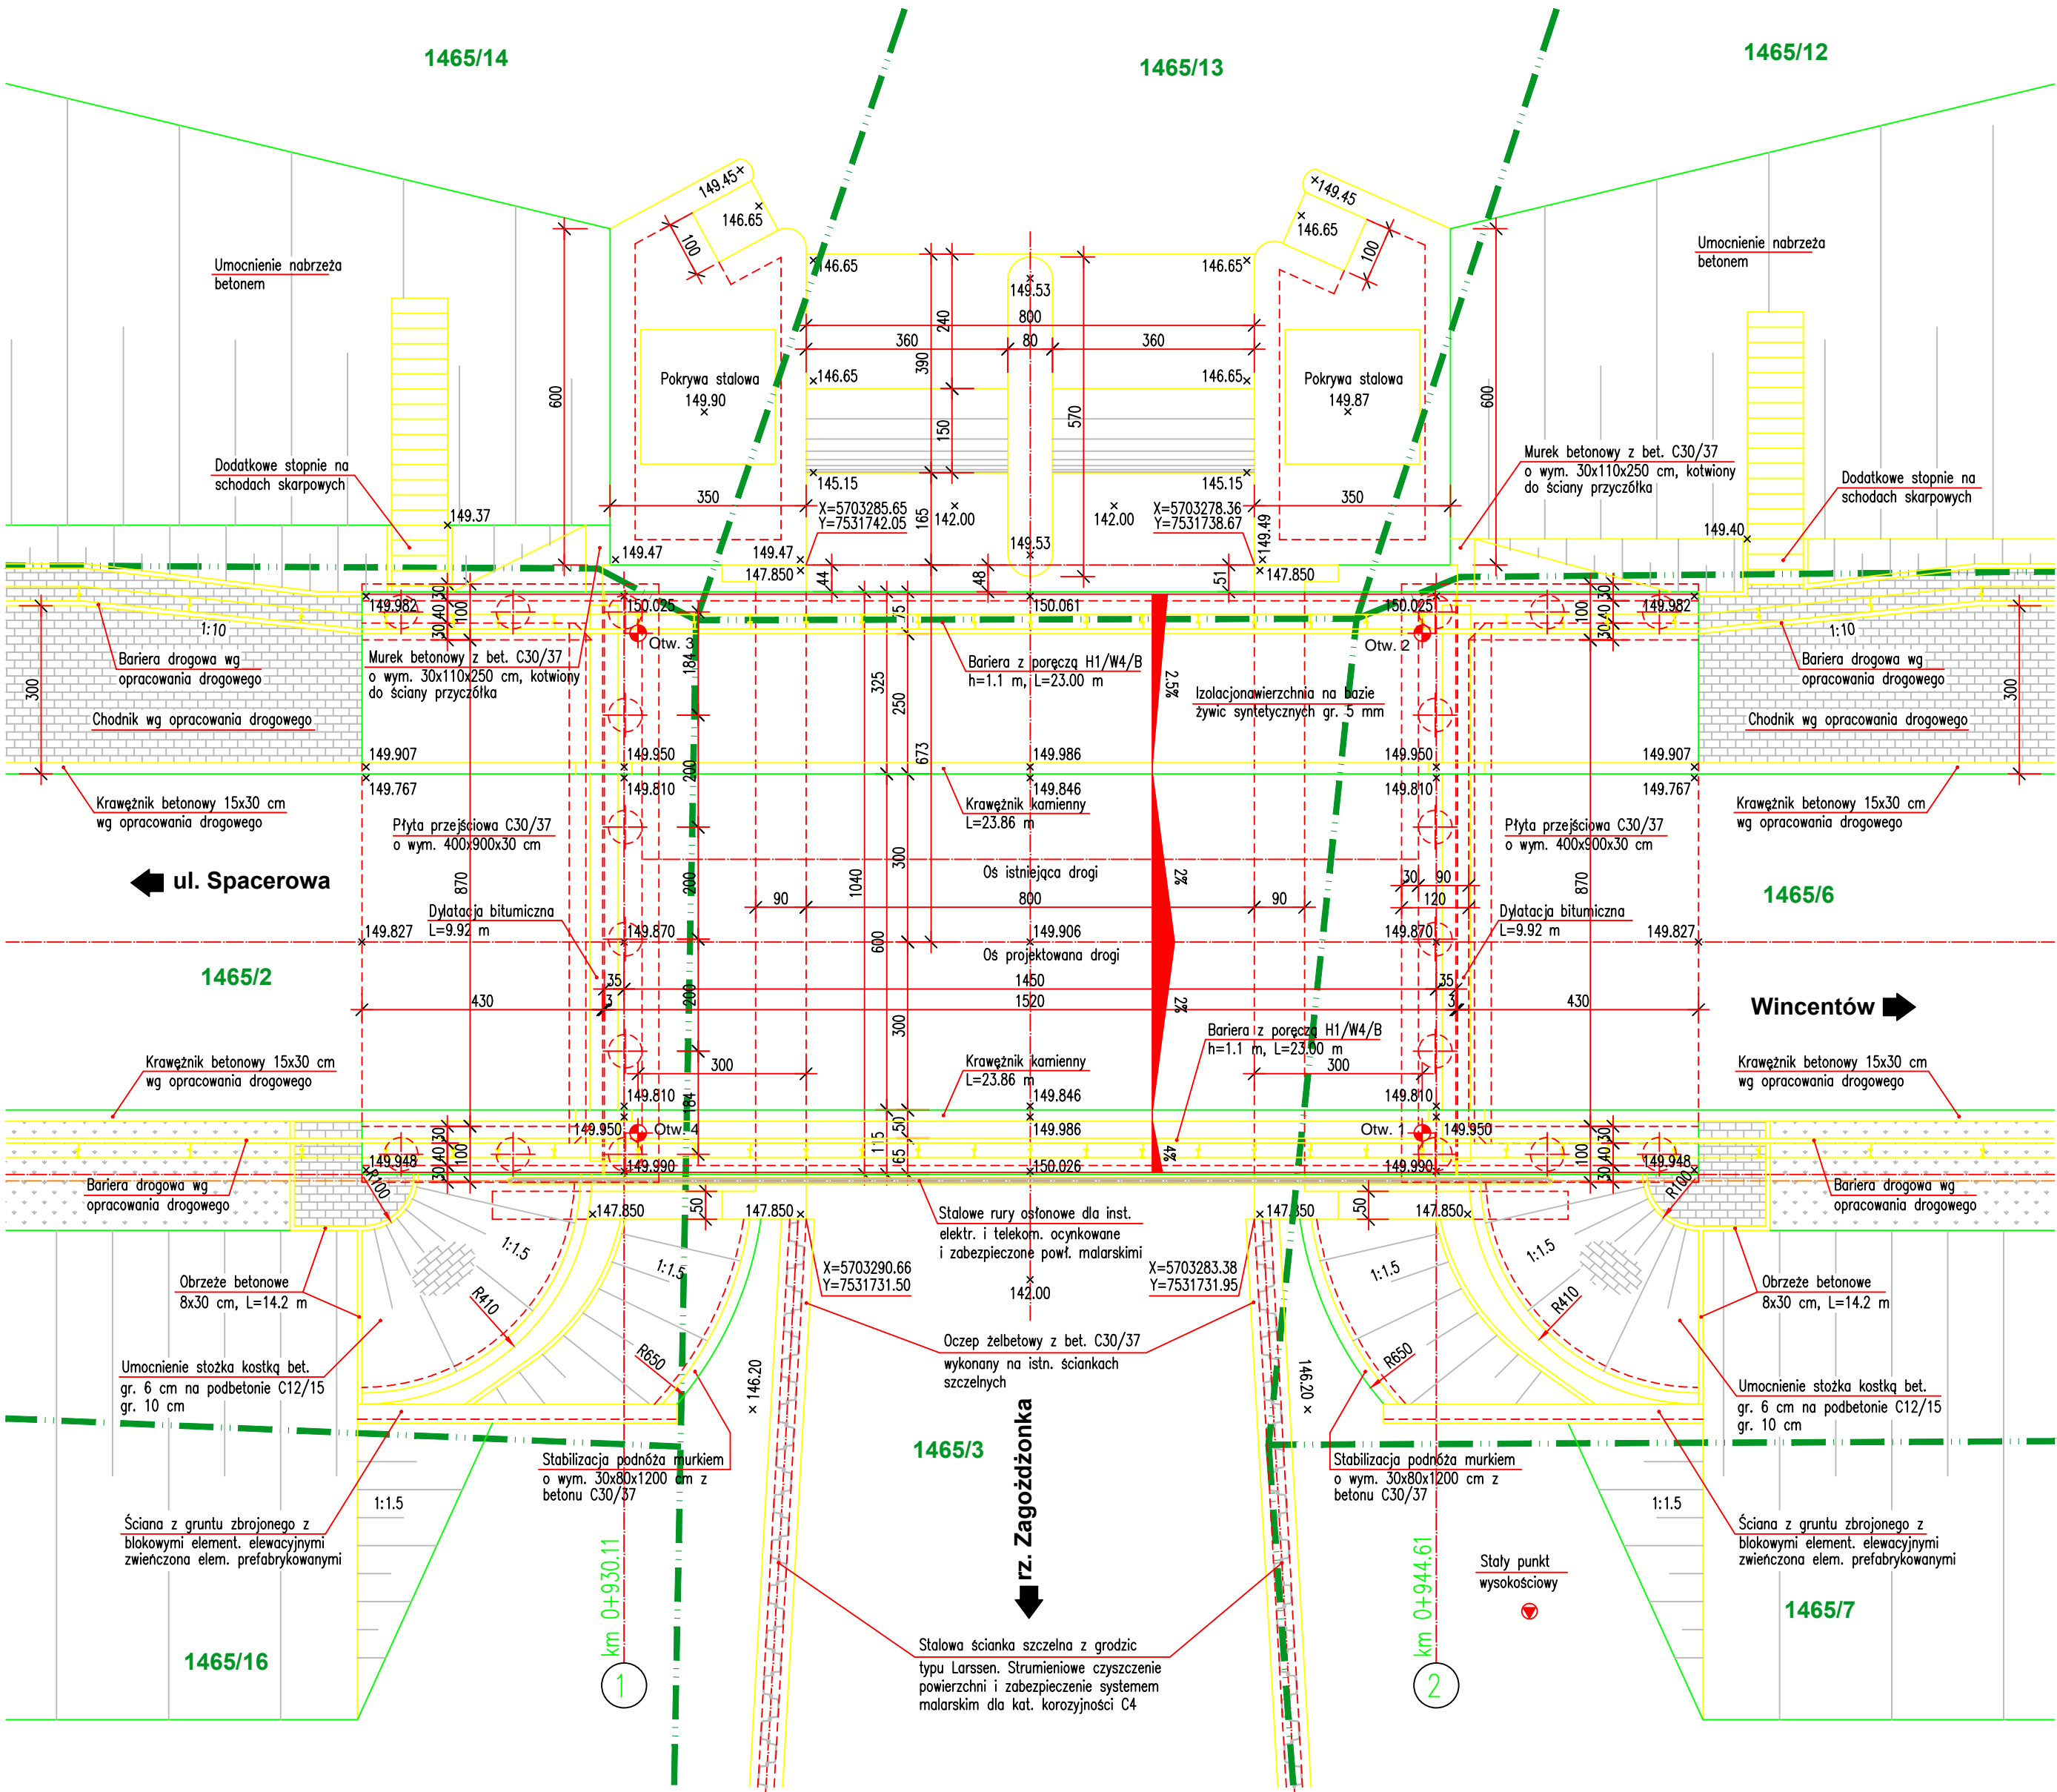

 <b>INWESTOR KONIN</b> PRACOWNIA PROJEKTOWA UL. OKÓLNA 6, 62-510 KONIN		
TEMAT:	Rozbudowa ul. Spacerowej i ul. Polnej wraz z budową mostu w ciągu drogi powiatowej nr 3522W Pionki - Podgóra w mieście Pionki	
ZAMAWIAJĄCY:	POWIATOWY ZARZĄD DRÓG PUBLICZNYCH W RADOMIU UL. GRANICZNA 24 26-600 RADOM	
INWESTOR:	ZARZĄD POWIATU RADOMSKIEGO UL. TADEUSZA MAZOWIECKIEGO 7 26-600 RADOM	
BRANŻA:	MOSTOWA	
TREŚĆ RYSUNKU:	Rysunek ogólny - stan projektowany Widok z góry	
STANOWISKO	IMIE I NAZWISKO	PODPIS
PROJEKTANT:	mgr inż. Michał Wołoszyński	
	WKP/0073/POOM/05 do proj. bez ograniczeń w specjalności mostowej	
SPRAWDZAJĄCY:	mgr inż. Krzysztof Fidler	
	263/85/Pw mostowe bez ograniczeń	
DATA:	SKALA:	NR RYSUNKU:
28.06.2019 r.	1 : 100	5.1