


Legenda:

- projektowany krawężnik betonowy 20x30x100 cm wyniesiony
- projektowany krawężnik betonowy 20x30x100 cm obniżony
- projektowane obrzeże betonowe 8x30x100 cm
- projektowana krawędź jezdni, zjazdu
- projektowany opornik betonowy 12x25x100cm obniżony
- granice działek ewidencyjnych
- granica istniejącego pasa drogowego
- granica projektowanego pasa drogowego
- granica ograniczonego korzystania pod przebudowę dróg innej kategorii i sieci uzbrojona terenu, urządzeń melioracji wodnej
- numery działek ewidencyjnych znajdujących się w obszarze istniejącego pasa drogowego
- numery działek ewidencyjnych przeznaczonych do podziału i przecięcia w części
- numery działek ewidencyjnych ograniczonych przez granicę terenową
- numery działek ewidencyjnych objętych ograniczonymi korzystaniem z terenu przebudowywaną jezdnią - nawierzchnia z mieszanki mineralno-bitumicznej
- zjazdy i wyspy dzielące o nawierzchni z kostki betonowej kolony cimoszarowej
- zjazdy o nawierzchni z kruszywa łamanego 0-31,5mm
- zjazdy o nawierzchni z mieszanki mineralno-bitumicznej
- projektowane chodniki z kostki betonowej 10x20 cm szarej
- projektowane ścieżki pieszo-rowerowe z kostki betonowej bezfazowej kolony czerwonego
- projektowane zatoki postojowe z kostki betonowej cimoszarzej
- projektowane trawniki - humusowanie z obsianiem trawą
- umocnienia skarp rowów brulkowcem
- projektowana krawędź pobocza, poboże z kruszywa łamanego, gr. 15 cm
- oś drogi, pikietaż osi drogi
- projektowane pochylenie poprzeczne jezdni, chodników
- projekty elementy odwodnienia drogi - wpusty deszczowe, przykanaliki, studnie rewizyjne, kanały rowów krytych
- przebudowywane rowy odwadniające, skarpy
- projektowane i objęte przebudową przepusty z rur PEHD w ciągu rowów odwadniających
- projektowane i objęte przebudową przepusty drogowe w ciągu cieków wodnych
- projektowane bariery drogowe
- istniejące elementy kanalizacji deszczowej do likwidacji
- istniejące ogrodzenia do rozbioru
- projektowane studnie i kanał technologiczny

W-11  
km 1+455,15  
kąt 2,982  
N 5714216,45  
E 7509111,74  
R 1000,00

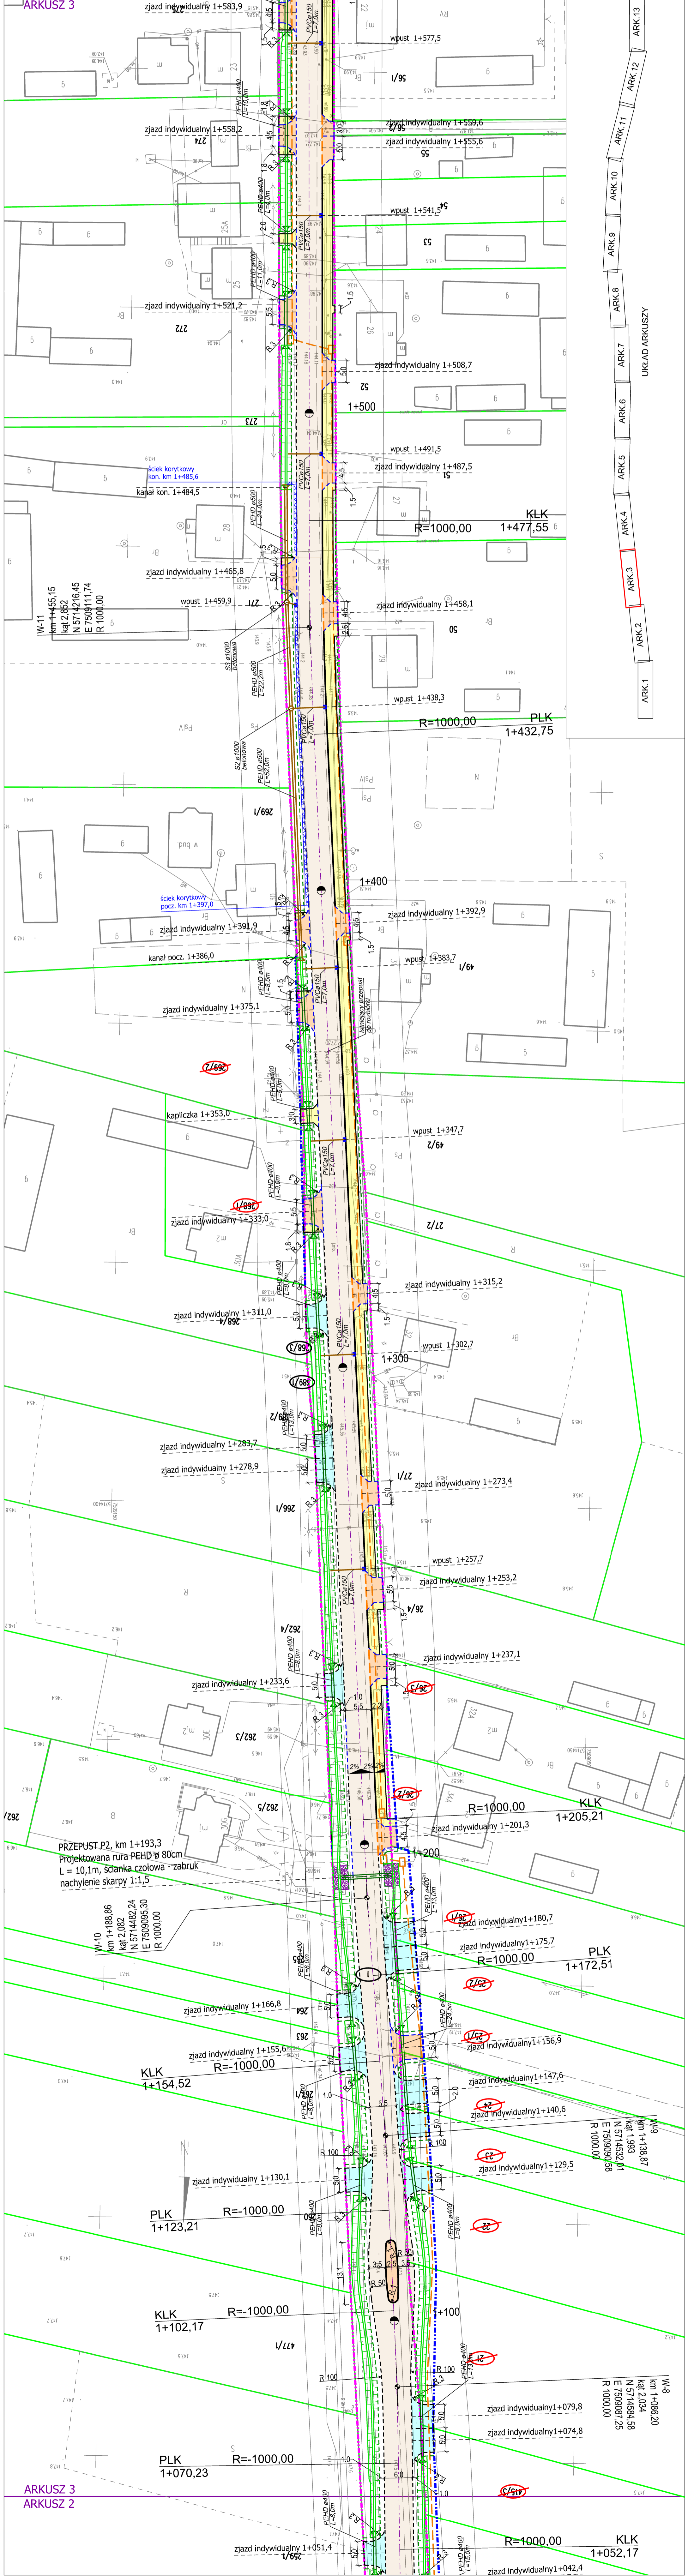

W-10  
km 1+188,86  
kąt 2,082  
N 5714482,24  
E 7509085,30  
R 1000,00

W-8  
km 1+086,20  
kąt 2,034  
N 5714584,58  
E 7509087,25  
R 1000,00

W-9  
km 1+138,87  
kąt 1,993  
N 57144532,81  
E 7509090,88  
R 1000,00

W-10  
km 1+188,86  
kąt 2,082  
N 5714482,24  
E 7509085,30  
R 1000,00

W-11  
km 1+455,15  
kąt 2,982  
N 5714216,45  
E 7509111,74  
R 1000,00

W-12  
km 1+521,2  
kąt 2,982  
N 5714216,45  
E 7509111,74  
R 1000,00

W-13  
km 1+582,2  
kąt 2,982  
N 5714216,45  
E 7509111,74  
R 1000,00

W-14  
km 1+643,2  
kąt 2,982  
N 5714216,45  
E 7509111,74  
R 1000,00

W-15  
km 1+704,2  
kąt 2,982  
N 5714216,45  
E 7509111,74  
R 1000,00

W-16  
km 1+765,2  
kąt 2,982  
N 5714216,45  
E 7509111,74  
R 1000,00

W-17  
km 1+826,2  
kąt 2,982  
N 5714216,45  
E 7509111,74  
R 1000,00

W-18  
km 1+887,2  
kąt 2,982  
N 5714216,45  
E 7509111,74  
R 1000,00

W-19  
km 1+948,2  
kąt 2,982  
N 5714216,45  
E 7509111,74  
R 1000,00

W-20  
km 1+1009,2  
kąt 2,982  
N 5714216,45  
E 7509111,74  
R 1000,00

W-21  
km 1+1070,2  
kąt 2,982  
N 5714216,45  
E 7509111,74  
R 1000,00

W-22  
km 1+1131,2  
kąt 2,982  
N 5714216,45  
E 7509111,74  
R 1000,00

W-23  
km 1+1192,2  
kąt 2,982  
N 5714216,45  
E 7509111,74  
R 1000,00

W-24  
km 1+1253,2  
kąt 2,982  
N 5714216,45  
E 7509111,74  
R 1000,00

W-25  
km 1+1314,2  
kąt 2,982  
N 5714216,45  
E 7509111,74  
R 1000,00

W-26  
km 1+1375,2  
kąt 2,982  
N 5714216,45  
E 7509111,74  
R 1000,00

W-27  
km 1+1436,2  
kąt 2,982  
N 5714216,45  
E 7509111,74  
R 1000,00

W-28  
km 1+1497,2  
kąt 2,982  
N 5714216,45  
E 7509111,74  
