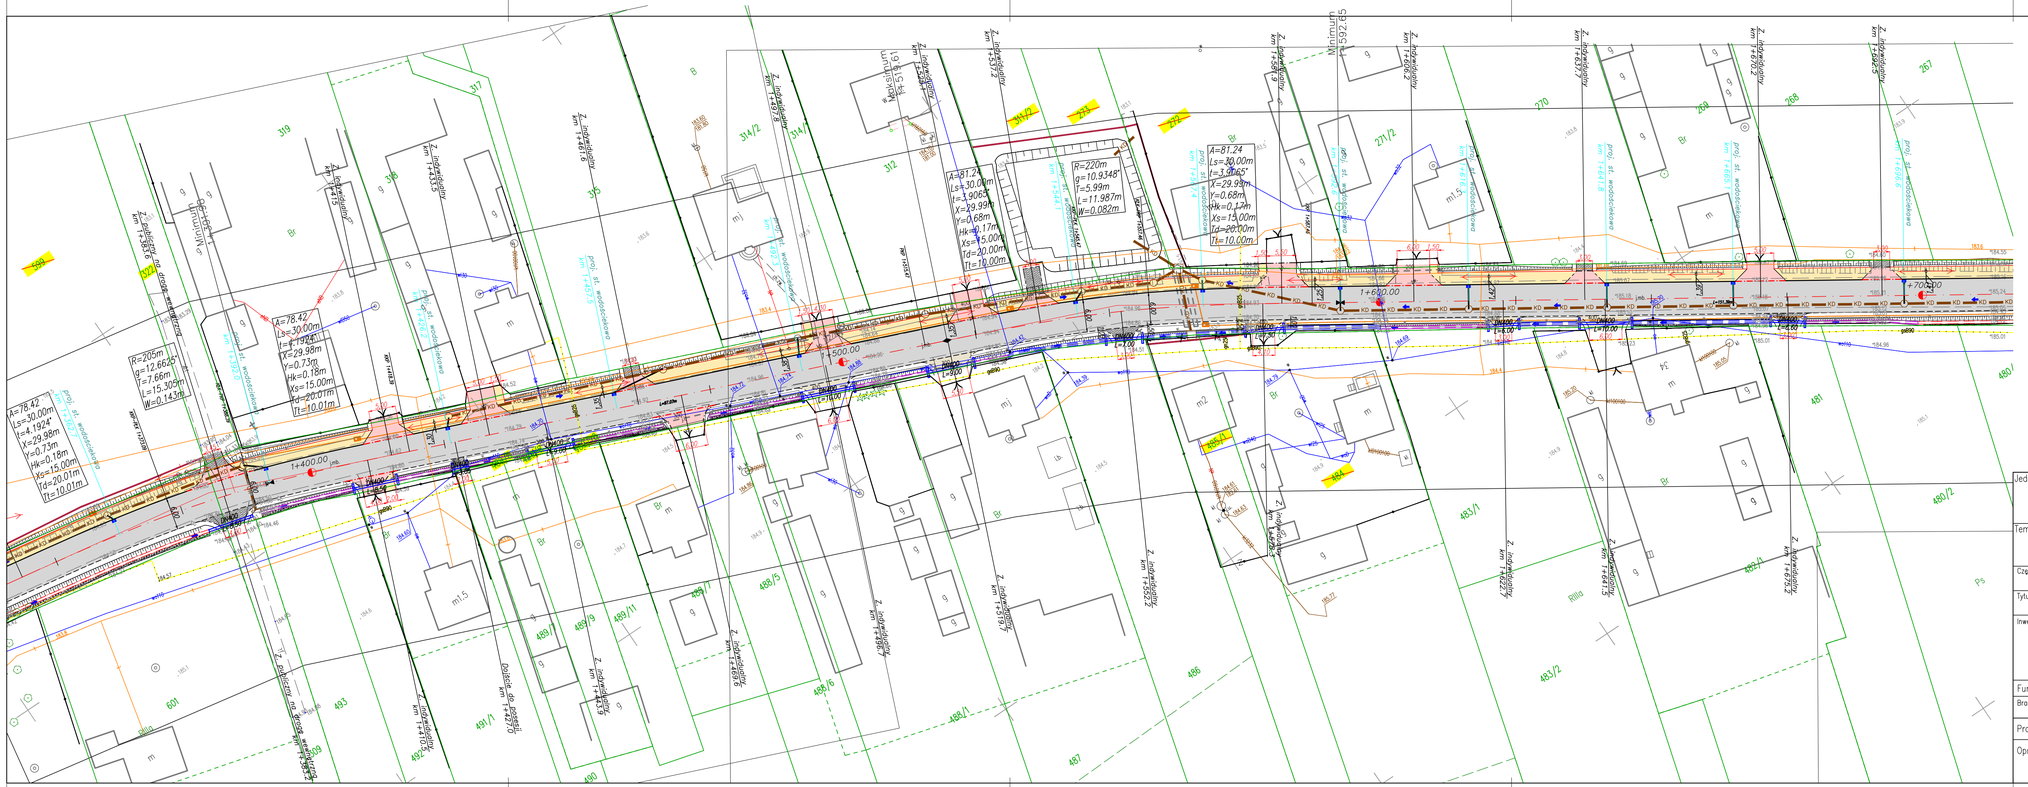
A=78.42
Ls=30.00m
ts=4.192°
Y=29.98m
X=0.73m
Hk=0.18m
Xs=15.00m
Td=20.01m
Tt=10.01m
R=205m
g=12.66‰
i=7.66m
t=15.30m
w=0.143m
1+400.00
1+500.00
A=81.24
Ls=30.00m
ts=3.906°
X=29.99m
Y=0.68m
Hk=0.17m
Xs=15.00m
Td=20.00m
Tt=10.00m
R=220m
g=10.934‰
i=5.99m
t=11.987m
w=0.082m
1+600.00
1+700.00
Minimum
Nr 1592.65
