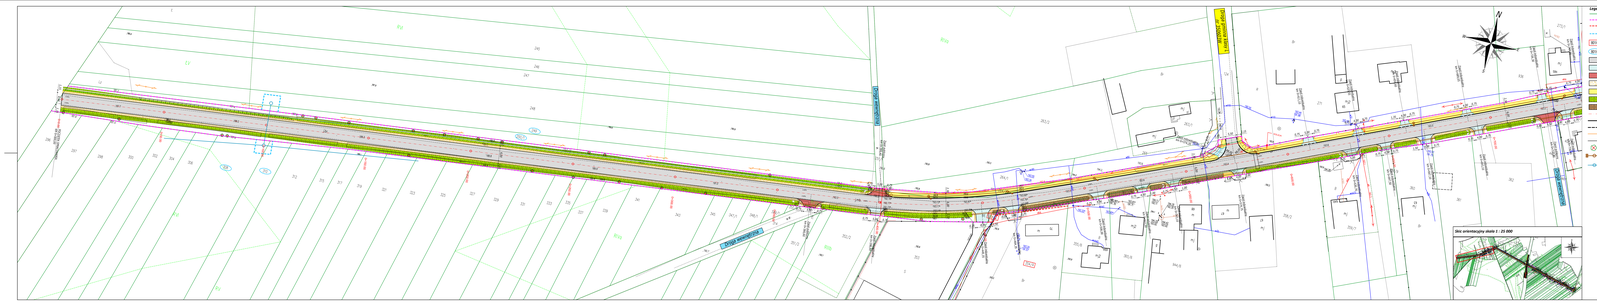
Legenda:
Granice działek ewidencyjnych
Granica istniejącego pasa drogowego
Linia podziałowa
Linia ograniczonego korzystania pod przebudowę dróg innej kategorii i bez udrożnienia terenu, urządzeń melioracji wodnej
Nr działki ew. przeznaczonych do podziału
Nr działki ew. objętych ograniczonym korzystaniem z terenu
Jezdnia - nawierzchnia mineralno-bitumiczna
Zjazd indywidualny - nawierzchnia z betonowej kostki brukowej
Zjazd publiczny - nawierzchnia z betonowej kostki brukowej
Pobocze - nawierzchnia z kruszywa łamanego
Projektowany chodnik - nawierzchnia z betonowej kostki brukowej
Projektowany rów - dzienia obdarne trawą
Projektowany rów otwarty/rów zburzowy/ściek
Projektowane zd drogi
Projektowany krawężnik betonowy wysoki/pły
Projektowany krawężnik betonowy wtopiony
Projektowane obrzeże betonowe
Projektowany ogarnik betonowy
Drzewa do usunięcia
Projektowane elementy kanalizacji deszczowej
Elementy istniejącej sieć melioracyjnej
Skrzyżowanie z ul. Kościuszki
Skrzyżowanie z ul. Mazowiecką