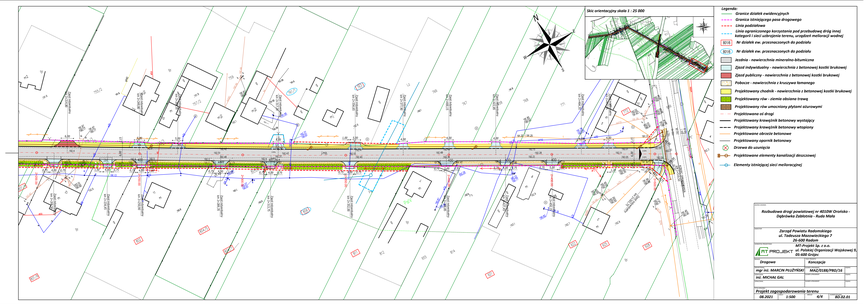
Skic orientacyjny skala 1 : 25 000
N
Legenda:
Granice działek ewidencyjnych
Granica istniejącego pasa drogowego
Linia podziałowa
Linia ograniczonego korzystania pod przebudowę dróg innej kategorii i pasy odwodnienia terenu, urządzeń melioracji wodnej
Nr działki ew. przesuwanych do podziału
Nr działki ew. przesuwanych do podziału
Jezdnia - nawierzchnia mineralno-bitumiczna
Pobocze - nawierzchnia z kruszywa łamanego
Projektowany chodnik - nawierzchnia z betonowej kostki brukowej
Projektowany rów - rinnia skośna trawą
Projektowany rów umocniony płytami ażurowymi
Projektowana oś drogi
Projektowany krawężnik betonowy wystający
Projektowany krawężnik betonowy wtopiony
Projektowane obrzeże betonowe
Projektowany ogranik betonowy
Projektowane elementy kanalizacji deszczowej
Elementy istniejącej sieci melioracyjnej
Rodzaj:
Zarząd Powiatu Radomskiego
26-600 Radom
ul. Polskich Organizacji Wojskowych 5
mgr inż. MARCIN PILUTKIAK MAZ/0108/PWO/14
Projekt zagospodarowania terenu
08.2021 1:500 6/9 007.02.01