



# SZCZEGÓŁ ROWU INFILTRACYJNEGO

A-A

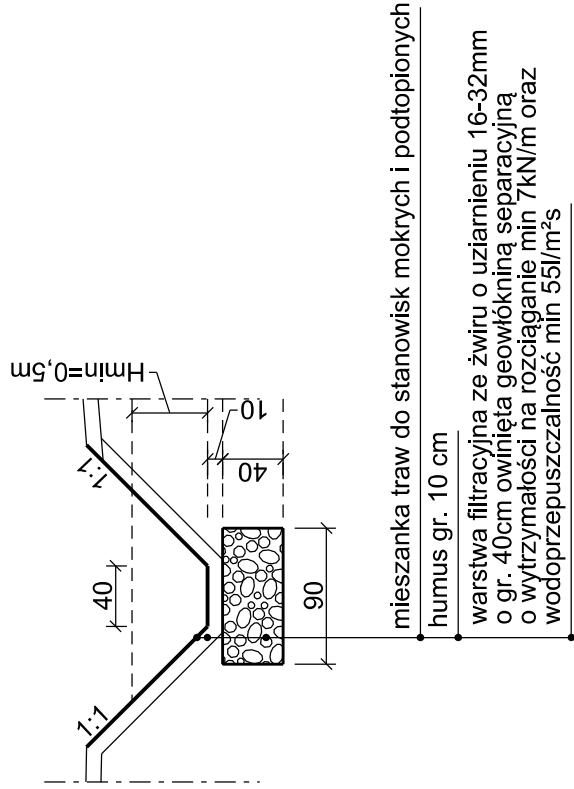


**B-B**

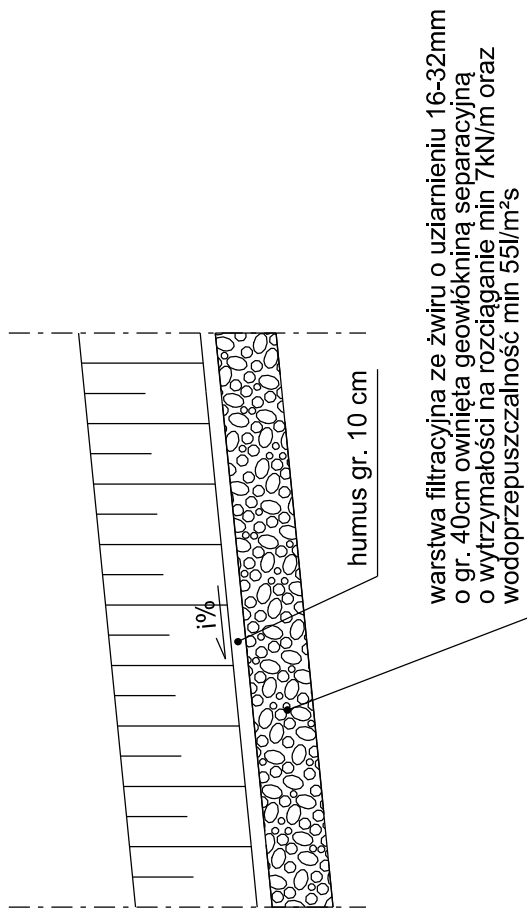

Szczegół zamykania warstwy filtracyjnej szpilkami stalowymi w kształcie litery "U"  
skala 1:25

## Widok z góry

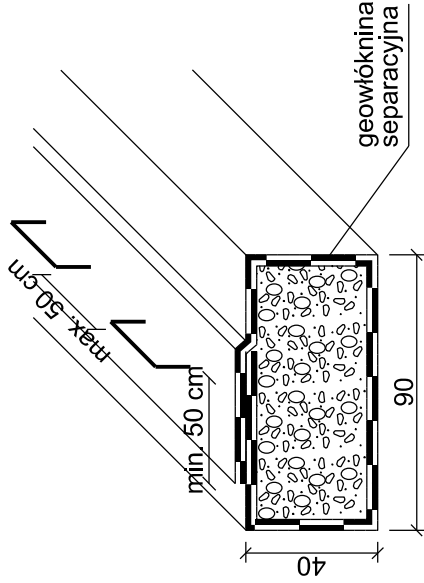

