

MAPA DO CELÓW PROJEKTOWYCH POD OBIEKTY LINIOWE
skala 1:500 nr sekcji: 7.150.23.22.1.1, 7.150.23.22.1.2

lita ul. Staromiejska - Chwałowice
jednostka ewidencyjna: 142503_4 lita - Miasto
obręb: 0001 lita
dz. nr: 327/9, 327/3, 2860, 3009
jednostka ewidencyjna: 142503_5 lita - Obszar wiejski
obręb: 0004 Chwałowice
dz. nr: 598, 597

Identyfikator zgłoszenia pracy geodezyjnej nadany przez PODGK:
GKN.6642.13194.2016
Układ odniesienia wysokości: Kronsztadt 86
Układ współrzędnych prostokątnych płaskich: PL-2000
Sytuacja zgodna z terenem na: 18.10.2016 r.

Oznaczenie granic obszaru będącego przedmiotem aktualizacji:

Opis służebności gruntowych:
Mapa wykonana bez ustalenia obciążeń służebnościami gruntowymi.

DANE PODMIOTU:

REGON 145853486 NIP 796 269 10 40
GEO-MIC Ewelina Michalik
ul. T. Kosciuszki 6E lok. 34, 26-610 Radom
tel. 793 369 234

DANE WYKONAWCY:

GEODETA UPRAWNIENY
mgr inż. Ewelina Michalik
Nr GGK 2208

Poświadczam, że niniejszy dokument został opracowany
w wyniku prac geodezyjnych i kartograficznych, których rezultaty
zawiera opłat techniczny wpisany do ewidencji map państwowej
państwowego zasobu geodezyjnego i kartograficznego


Organ prowadzący państwową
zespół geodezyjny i kartograficzny

Identyfikator ewidencyjny materiału
technicznego - opisany, techniczny

Data wpisania opłaty technicznej
do ewidencji map państwowej

Wzrost, nazwisko i podpis osoby
reprezentującej organ

mgr inż. Ewelina Michalik



OZNACZENIA

- Krawędź jezdni
- Istniejący krawężnik
- Projektowany krawężnik 20x30x100 cm
- Projektowane obrzeże 8x30x100 cm
- Projektowane pobocze z destruktu
- Linia podziałowa (nowa granica pasa drogowego)
- Linia określająca zajętość terenu
- Zjazdy z kostki brukowej gr 8 cm
- Zjazdy o nawierzchni bitumicznej
- Ścieżka rowerowa o nawierzchni bitumicznej
- Chodnik i peron z kostki brukowej gr 8 cm
- Ciąg pieszo-rowerowy z kostki brukowej gr 8 cm
- Projektowane poszerzenie jezdni
- Pas zieleni
- Projektowany rów
- Umocnienie rowu korytkiem kolejowym
- Zjazdy z kruszywa
- Projektowana skarpa 1:1,5
- Ogrodzenie do demontażu
- Projektowany ciek korytkowy szer. 40 cm
- Ocieplenie wodociągu
- Utwierdzenie skarpy rowu płytami betonowymi 35x25x5 cm
- Projektowany przepust
- Granice działek wydzielone w trybie art. 73

| | | | |
|--------------------------------|--|--------------------|--------|
| BIURO USŁUG PROJEKTOWYCH | AZ - PRO Tomaszów Maz. 97-200 ul. Spalska 112 | | |
| | ROZBUDOWA DROGI POWIATOWEJ NR 3547W lita - Antoniów wraz z budową ścieżki rowerowej. | | |
| OBIEKT ADRES | Plan zagospodarowania | | |
| | Imię i nazwisko, zakres opracowania | Nr ewid. upr. bud. | Podpis |
| TREŚĆ | mgr inż. Bohdan Przyjemski | 115/99 WŁ. | |
| | mgr inż. Wiesław Jezorski | Asystent proj. | |
| OPRACOWANIE WYKONALI | mgr inż. Paweł Łaskiewicz | SKW0048POD013 | |
| | | | |
| Skala: 1:500 | Data: 02.2017 | Nr rys. PZT-V | |