MAPA DO CELÓW PROJEKTOWYCH POD OBIEKTY LINIOWE

skala 1:500 nr sekcji: **7.157.22.20.4.4., 7.157.23.16.3.3,**

Wojciechów - Kozłów

jednostka ewidencyjna: **142504_2 Jastrzębia**
obręb: **0017 Wojciechów**
dz. nr: **283**
obręb: **0018 Wólka Lesiowska**
dz. nr: **268**

Identyfikator zgłoszenia pracy geodezyjnej nadany przez PODGiK:
GKN.6642.1.3193.2016

Układ odniesienia wysokości: **Kronsztadt 86**
Układ współrzędnych prostokątnych płaskich: **PL-2000**
Sytuacja zgodna z terenem na: **07.10.2016 r.**

Oznaczenie granic obszaru będącego przedmiotem aktualizacji:

Opis służebności gruntowych:
Mapa wykonana bez ustalenia obciążeń służebnościami gruntowymi.

DANE PODMIOTU:

REGON 145853486 NIP 796 269 10 40
GEO-MIC Ewelina Michalik
ul. T. Kościuszki 6E lok. 34, 26-610 Radom
tel. 793 369 234

DANE WYKONAWCY:

GEODETA UPRAWNIONY
mgr inż. Ewelina Michalik
Nr GGK 22208

Poświadcza się, że niniejszy dokument został opracowany w wyniku prac geodezyjnych i kartograficznych, których rezultaty zawiera operat techniczny wpisany do ewidencji materiałów państwowego zasobu geodezyjnego i kartograficznego

Organ prowadzący państwowy zasób geodezyjny i kartograficzny	STAROSTA RADOMSKI
Identyfikator ewidencyjny materiału zasobu - operatu technicznego	P.1425. 2016.4837
Data wpisania operatu technicznego do ewidencji materiałów zasobu	23 GRU. 2016
Imię, nazwisko i podpis osoby reprezentującej organ	

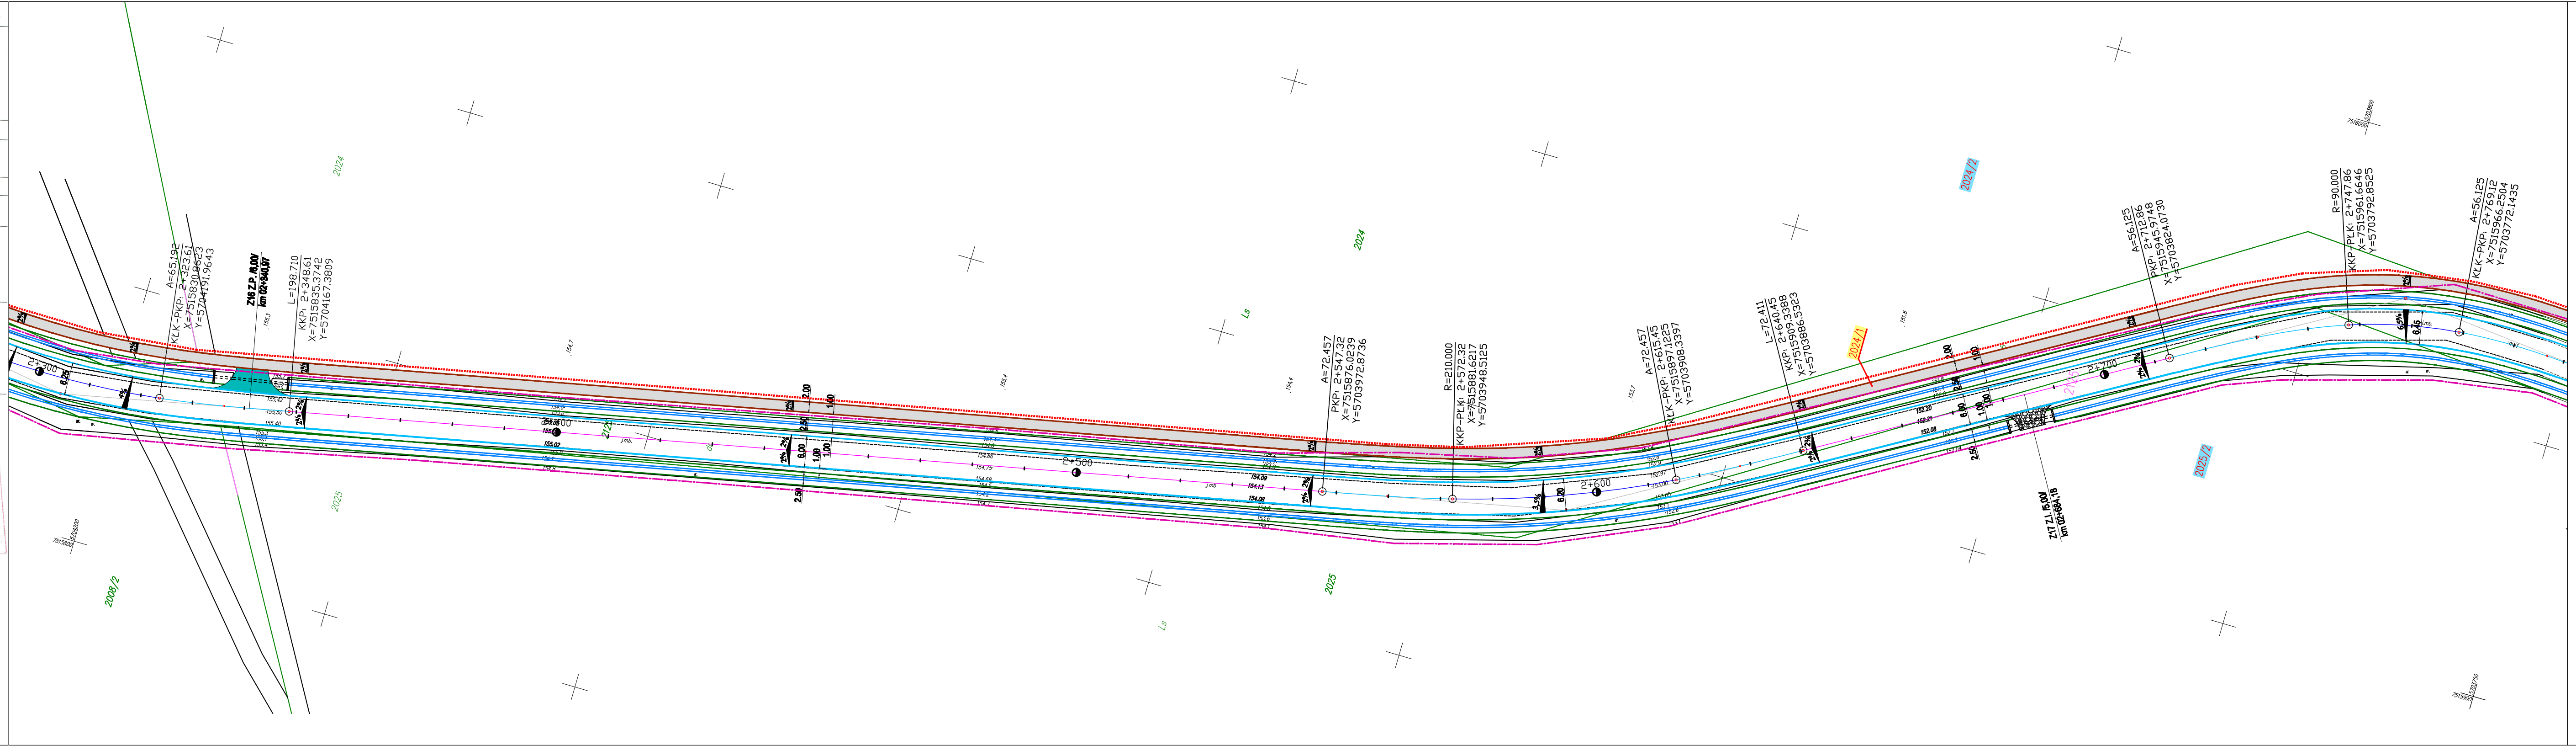
2008/2
2025
2024
2125
Ls
2024/1
2024/2
2025/2
2+300
2+400
2+500
2+600
2+700
A=65.192
KLK-PKP: 2+323.61
X=7515830.8623
Y=5704191.9643
Z16 Z.P. /6,00/
km 02+340,97
L=198.710
KKP: 2+348.61
X=7515835.3742
Y=5704167.3809
A=72.457
PKP: 2+547.32
X=7515876.0239
Y=5703972.8736
R=210.000
KKP-PLK: 2+572.32
X=7515881.6217
Y=5703948.5125
A=72.457
KLK-PKP: 2+615.45
X=7515897.1225
Y=5703908.3397
L=72.411
KKP: 2+640.45
X=7515909.3388
Y=5703886.5323
Z17 Z.I. /5,00/
km 02+684,18
A=56.125
PKP: 2+712.86
X=7515945.9748
Y=5703824.0730
R=90.000
KKP-PLK: 2+747.86
X=7515961.6646
Y=5703792.8525
A=56.125
KLK-PKP: 2+769.12
X=7515966.2504
Y=5703772.1435
7515800
5704200
7516000
2%
4%
3,5%
6,5%
2.00
2.50
1.00
6.00
6.20
6.25
6.45
j.mb.

LEGENDA

▭	Projektowany krawężnik betonowy 20x30 cm
━	Projektowane obrzeże betonowe 8x30 cm
━	Projektowana krawędź jezdni
━	Projektowana krawędź pobocza
▨	Projektowany ciąg pieszo-rowerowy - kostka brukowa betonowa gr. 6 cm
▨	Projektowana ścieżka rowerowa - masa bitumiczna
▨	Projektowany chodnik - kostka brukowa betonowa gr. 6 cm
▨	Projektowany peron dla podróżnych - kostka brukowa betonowa gr. 6 cm
━	Projektowany rów przydrożny trapezowy
━	Projektowany ściek korytkowy
┅	Projektowane przepusty pod zjazdami z rur karbowanych PEHD Ø400 mm
■	Projektowane zjazdy o nawierzchni z mas bitumicznych
▨	Projektowane zjazdy o nawierzchni z kruszywa łamanego
▨	Projektowane zjazdy o nawierzchni z kostki brukowej betonowej
▨	Projektowane umocnienie rowów płytami ażurowymi 40x60x10 cm
━	Projektowane korytko kolejowe
━	Istniejące granice działek ewidencyjnych
━	Granice działek ewidencyjnych ustalone podczas wykonywania projektu podziału nieruchomości
━	Granice pasa drogowego drogi powiatowej
┅	Granice części nieruchomości, z których korzystanie będzie ograniczone w zakresie przebudowy dróg gminnych, zjazdów, urządzeń wodnych
┅	Linia rozgraniczająca teren inwestycji
2003/1	Istniejące numery działek ewidencyjnych
282/2	Numery ewidencyjne działek ustalonych podczas wykonywania projektu podziału nieruchomości
286/1	Numery ewidencyjne działek, które po podziale będą stanowiły pas drogowy
287/2	Numery ewidencyjne działek, które pozostaną przy dotychczasowym właścicielu
▱	Istniejący obiekt małej architektury do przeniesienia wg odrębnego opracowania

BIURO PROJEKTOWE BUDOWNICTWA	**"PROJEKTUJ I BUDUJ"** ul. Spalska 103/105 lok. 10 97-200 Tomaszów Maz.		
OBIEKT ADRES	ROZBUDOWA DROGI POWIATOWEJ NR 3517W WOJCIECHÓW - KOZŁÓW - RAJEC SZLACHECKI wraz z budową ścieżki rowerowej		
TREŚĆ	PLAN ZAGOSPODAROWANIA TERENU		
	Imię i nazwisko, zakres opracowania	Nr ewid. upr. bud.	Podpis
OPRACOWANIE WYKONALI	PROJEKTANT mgr inż. Bohdan Przyjemski	GP/U/7342/115/99/Wł.	
	SPRAWDZAJĄCY mgr inż. Paweł Laśkiewicz	SWK/0048/POOD/13	

Skala: 1:500 | Data: 12.2016 | Nr rys. PZT-VI