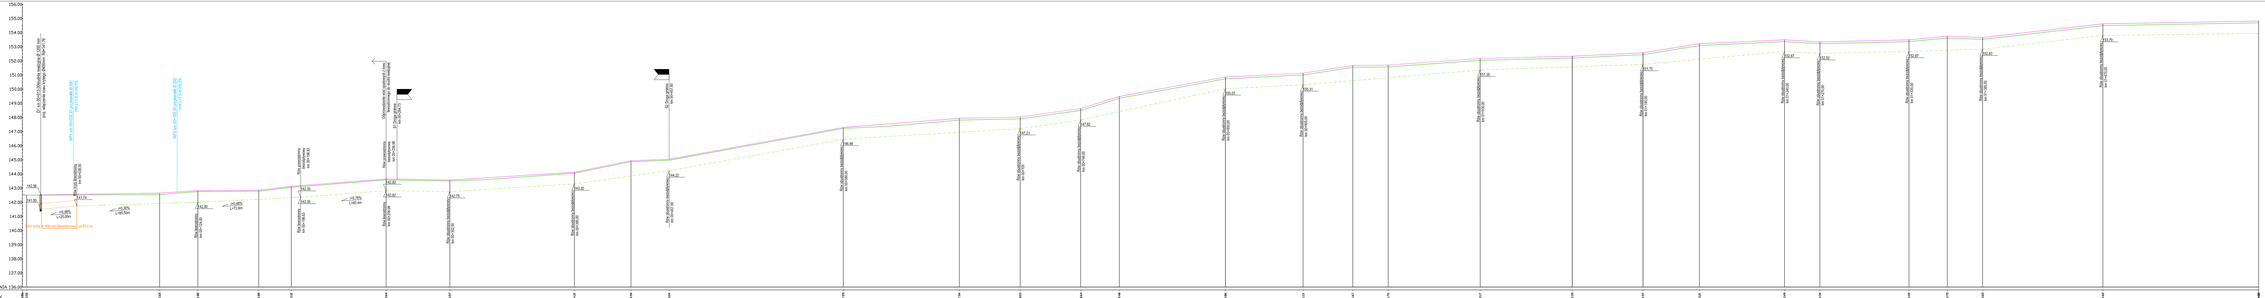
PD1234 DZIADZIENDA 136.00
Rzędne niwelety
Rzędne istniejące
Różnice rzędnych
Elementy niwelety
Elementy trasy
Odległości
Kilometraż
Rz. istniejąca km 0+000.00
Rz. istniejąca km 0+040.00
Rz. istniejąca km 0+080.00
Rz. istniejąca km 0+120.00
Rz. istniejąca km 0+160.00
Rz. istniejąca km 0+200.00
Rz. istniejąca km 0+240.00
Rz. istniejąca km 0+280.00
Rz. istniejąca km 0+320.00
Rz. istniejąca km 0+360.00
Rz. istniejąca km