


Rampa

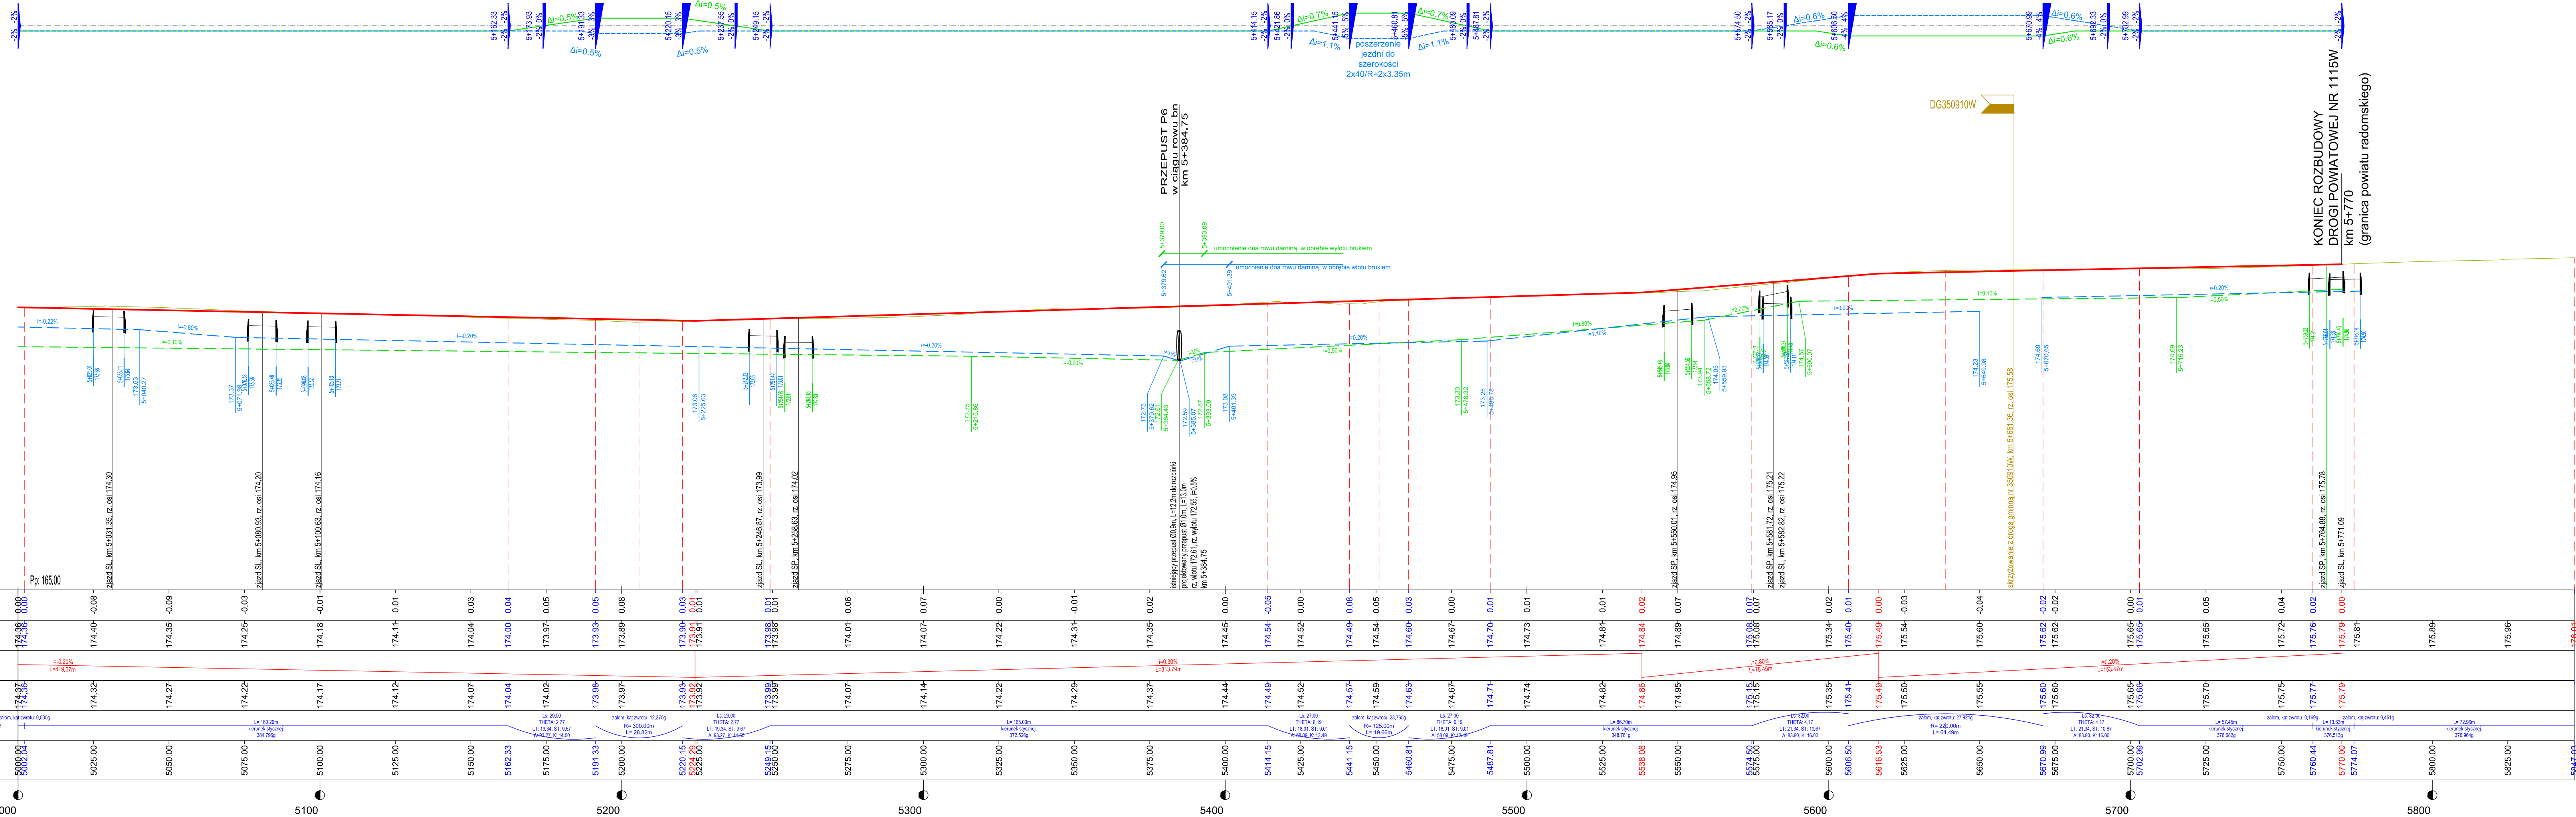

- projektowana niweleta
- istniejący teren
- projektowane dno rowu lewego
- projektowane dno rowu prawego
- projektowany rów kryty lewy
- projektowany rów kryty prawy
- projektowane przepusty PEHD pod zjazdami z prefabrykowanym wlotem/wylotem
- nr drogi
- oznaczenie skrzyżowań

projektowana rampa:

- oś
- krawężel lewa
- krawężel prawa

OLPRO		Inwestor: ZARZĄD POWIATU RADOMSKIEGO ul. T. Mazowieckiego 7 26-600 RADOM	
ul. Szczepankowa 97B, 61-306 Poznań adres do koresp.: ul. Sierpowa 17B, 61-307 Poznań tel. 509 299 886, fax. 61 678 53 02, e-mail: olpro@op.pl			
Nazwa zamierzenia budowlanego:	ROZBUDOWA DROGI POWIATOWEJ NR 1115W PRZYTYK-KOZUCHÓW - DO DROGI KRAJOWEJ NR 48 (odcinek od m. Przytyk do granic powiatu)		
Projektant:	mgr inż. Paweł Żywniewicz uprawnienia do projektowania bez ograniczeń w specjalności drogowej	Nr uprawnień:	WKP/0312/POOD/11
Projektant sprawdzający:	mgr inż. Katarzyna Ralowiec uprawnienia do projektowania bez ograniczeń w specjalności drogowej	Nr uprawnień:	WKP/0311/POOD/11
Trzeci rysunek:	PRZEMOCNIKI - droga powiatowa nr 1115W (odc. 5+000 - 5+800)		Nr rysunku: DR-04.6
Brzoza	Nr umowy	Data sporządzenia rysunku:	Skala
Droga	PZO.1.23.38.30.00	06.2021	1:100/1:500
UWAGA! NINIEJSZY PROJEKT NALEŻY ROZPATRYWać JĄCZNIE Z PROJEKTAMI BRANŻOWYMI			
© Wszelkie prawa zastrzeżone. Powielanie lub wykorzystywanie niegodzące z przeznaczeniem bez zgody właściciela dokumentacji zabronione			