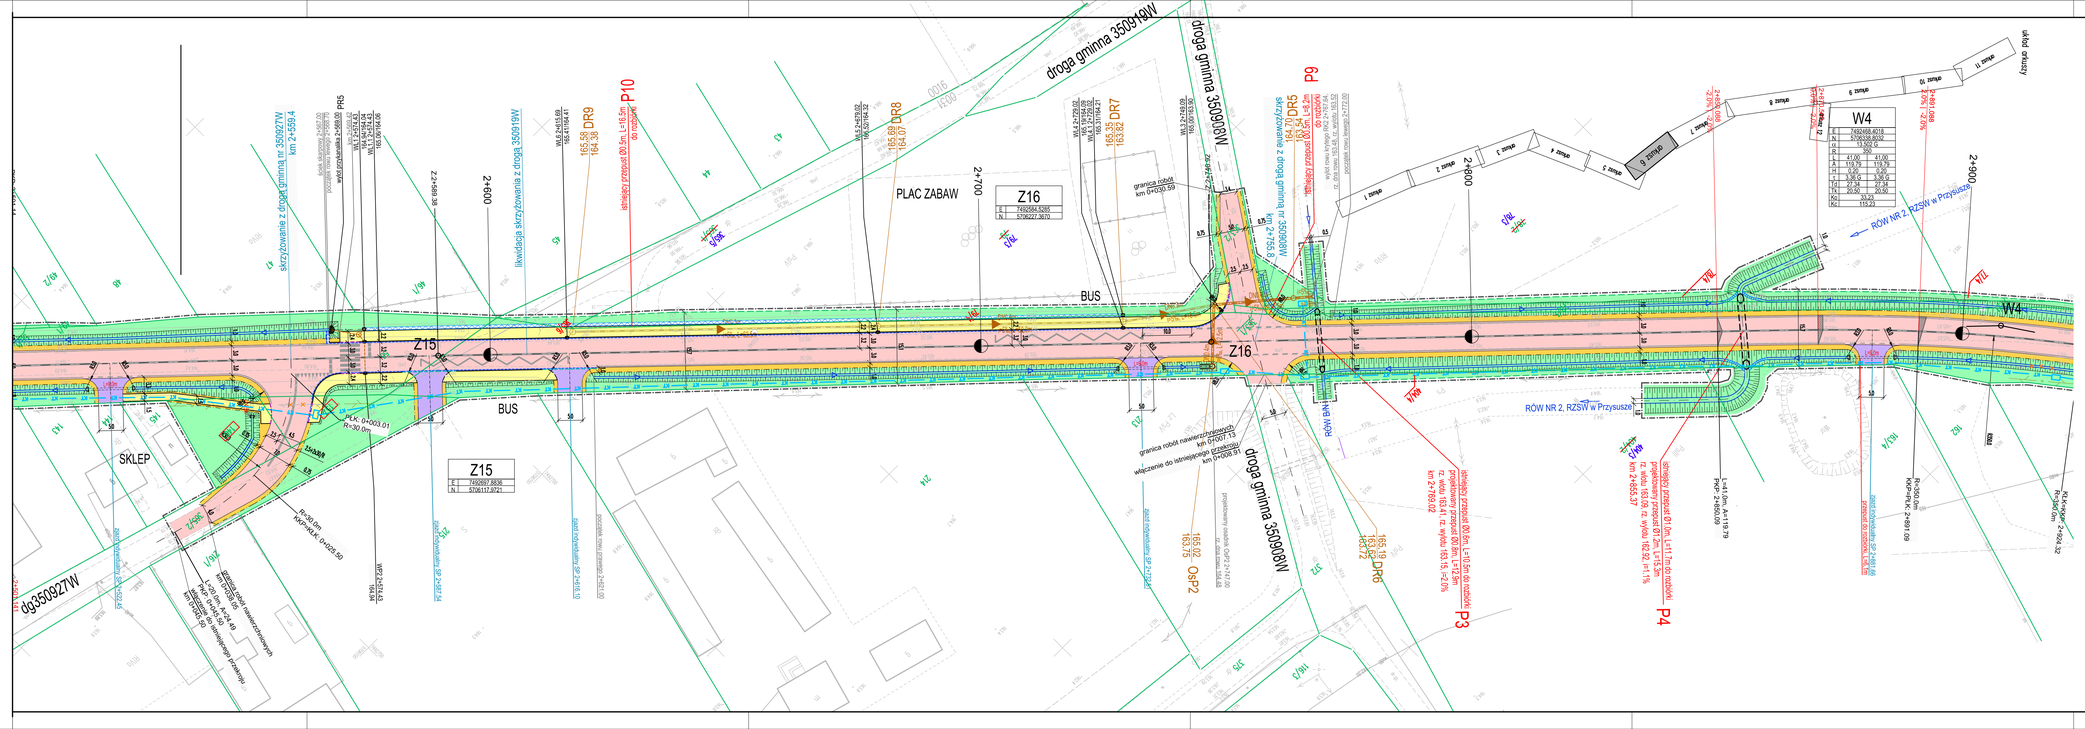
droga gminna 350919W
droga gminna 350918W
droga gminna 350908W
skrzyżowanie z drogą gminną nr 350927W km 2+559.4
likwidacja skrzyżowania z drogą 350919W
PLAC ZABAW
BUS
SKLEP
Z15
Z16
granica robót km 0+520.59
granica robót nawierzchniowych km 0+007.13
granica robót nawierzchniowych km 0+208.91
włączenie do istniejącego przejścia
ROW NR 2, RZSW w Przysusze
09350927W
P3
P4
P9
P10
OsP2
DR6
DR7
DR8
DR9
W4
ślepy
ślepy
ślepy