


OBJAŚNIENIA DO RYSUNKU ZAWARTO NA ARKUSZU DR-02.0

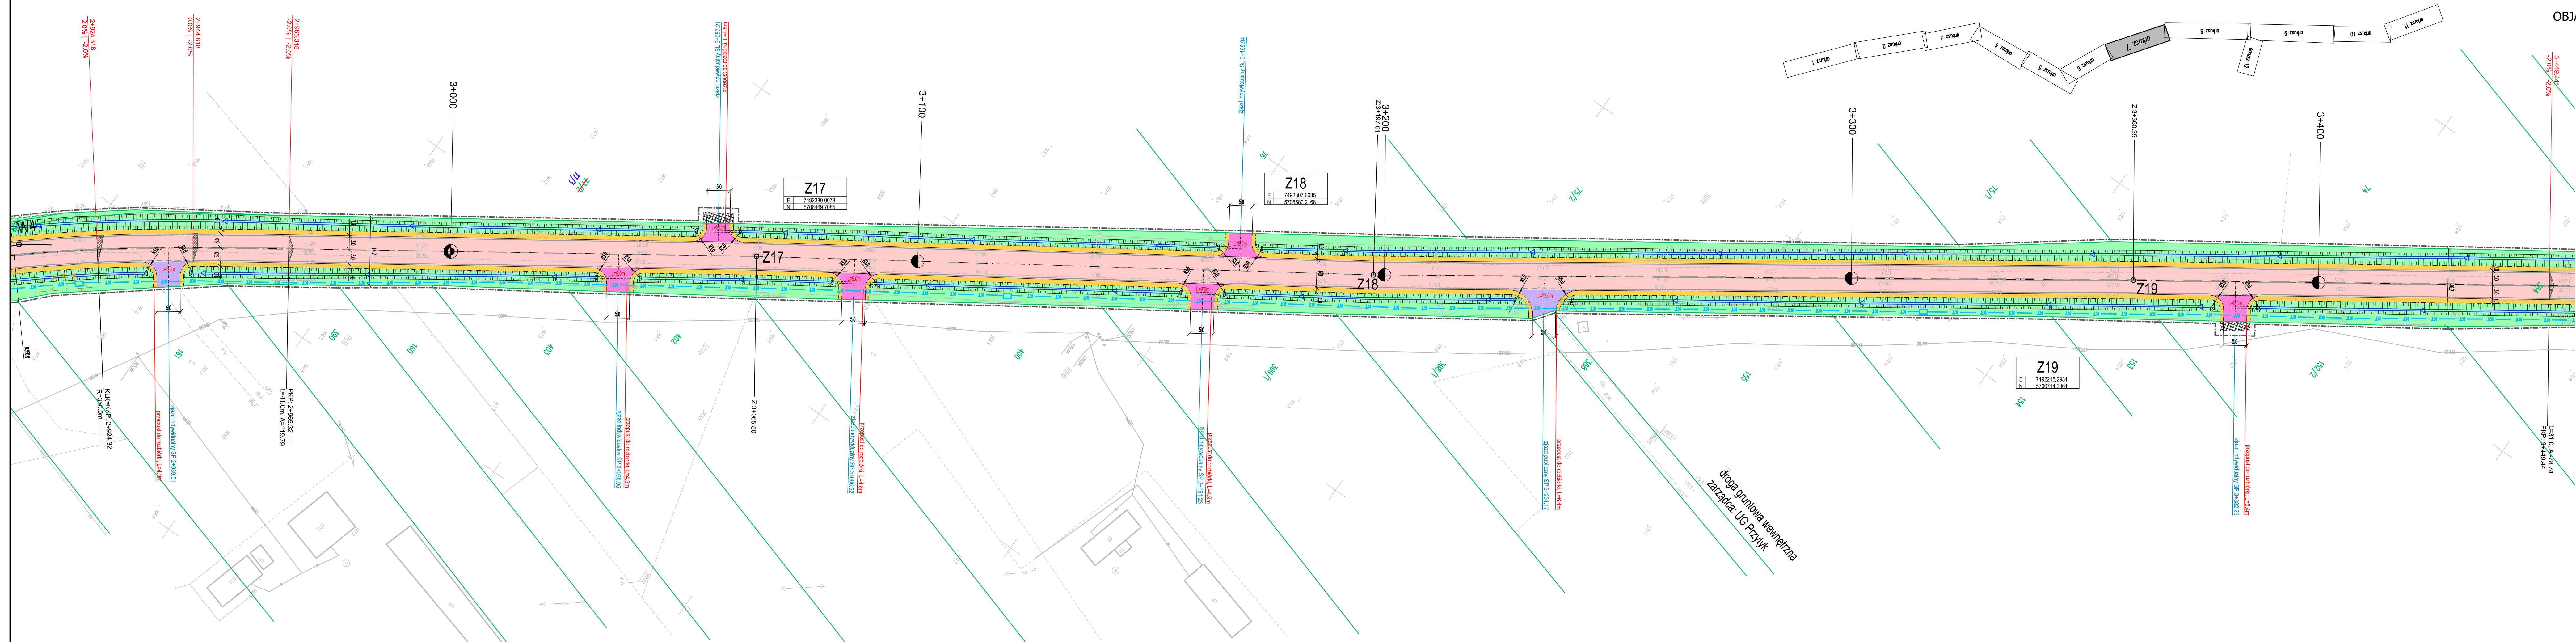

OLPRO						Inwestor:	
ul. Szecepańskiego 97B, 61-306 Poznań adres do koresp.: ul. Świerowa 17B, 61-307 Poznań tel. 509 299 886, fax 61 678 53 02, e-mail: olpro@op.pl						ZARZĄD POWIATU RADOMSKIEGO ul. T. Mazowieckiego 7 26-600 RADOM	
ROZBUĐOWA DROGI POWIATOWEJ NR 1115W PRZYTYK-KOŁUCHÓW – DO DROGI KRAJOWEJ NR 48 (odcinek od m. Przytyk do granic powiatu)							
Nazwa zamawiającego	mgr inż. Paweł Żymywicz (zwraca drogową)	mgr inż. Anna Michalek (zwraca samą trasę)	mgr inż. Przemysław Dwórski (zwraca projekt)	mgr inż. Katarzyna Ralowski (zwraca drogową)	mgr inż. Jolanta Okolewska (zwraca samą trasę)	mgr inż. Dawid Szkapła (zwraca techniczną)	Treść rysunku:
Projektant: (zwraca drogową)	mgr inż. Paweł Żymywicz urządzenia do projektowania bez ograniczeń w specjalności drogowej	mgr inż. Anna Michalek urządzenia do projektowania bez ograniczeń w spec. instalacyjnej w zakresie sieci, instalacji i urządzeń wodnych, deszczowych, wentylacyjnych i gazowych	mgr inż. Przemysław Dwórski urządzenia do projektowania bez ograniczeń w spec. instalacyjnej w zakresie wielomediowego projektowania sieci z infrastrukturami związanymi	mgr inż. Katarzyna Ralowski urządzenia do projektowania bez ograniczeń w specjalności drogowej	mgr inż. Jolanta Okolewska urządzenia do projektowania bez ograniczeń w spec. instalacyjnej w zakresie sieci, instalacji i urządzeń wodnych, deszczowych, wentylacyjnych i gazowych	mgr inż. Dawid Szkapła urządzenia do projektowania bez ograniczeń w specjalności technicznej	
Projektant projektujący: (zwraca drogową)	KWP/0312/P000/11	25/99/Op	DTT/TU/0223A/02/U	KWP/0311/P000/11	62/02/Op	KWP/0184/PW07/12	
Projektant projektujący: (zwraca samą trasę)							
Projektant projektujący: (zwraca samą trasę)							
Projektant projektujący: (zwraca techniczną)							
							Nr rysunku: DR-02.7
Brana		Nr umowy		Data sporządzenia rysunku:		Skala	
drogowa, techniczna		UM/1255/2010		08.2011		1:500	
LUDWIŃSKI INŻYNIER PROJEKT NALÉZY ROZPRAWIAĆ WŁASNIE Z PROJEKTANTAMI BRANŻOWYMI							
© Wszystkie prawa zastrzeżone. Powołanie lub wykorzystywanie niepozwolenie na przetwarzanie bez zgody właściciela dokumentacji autorzone							