



Rampa

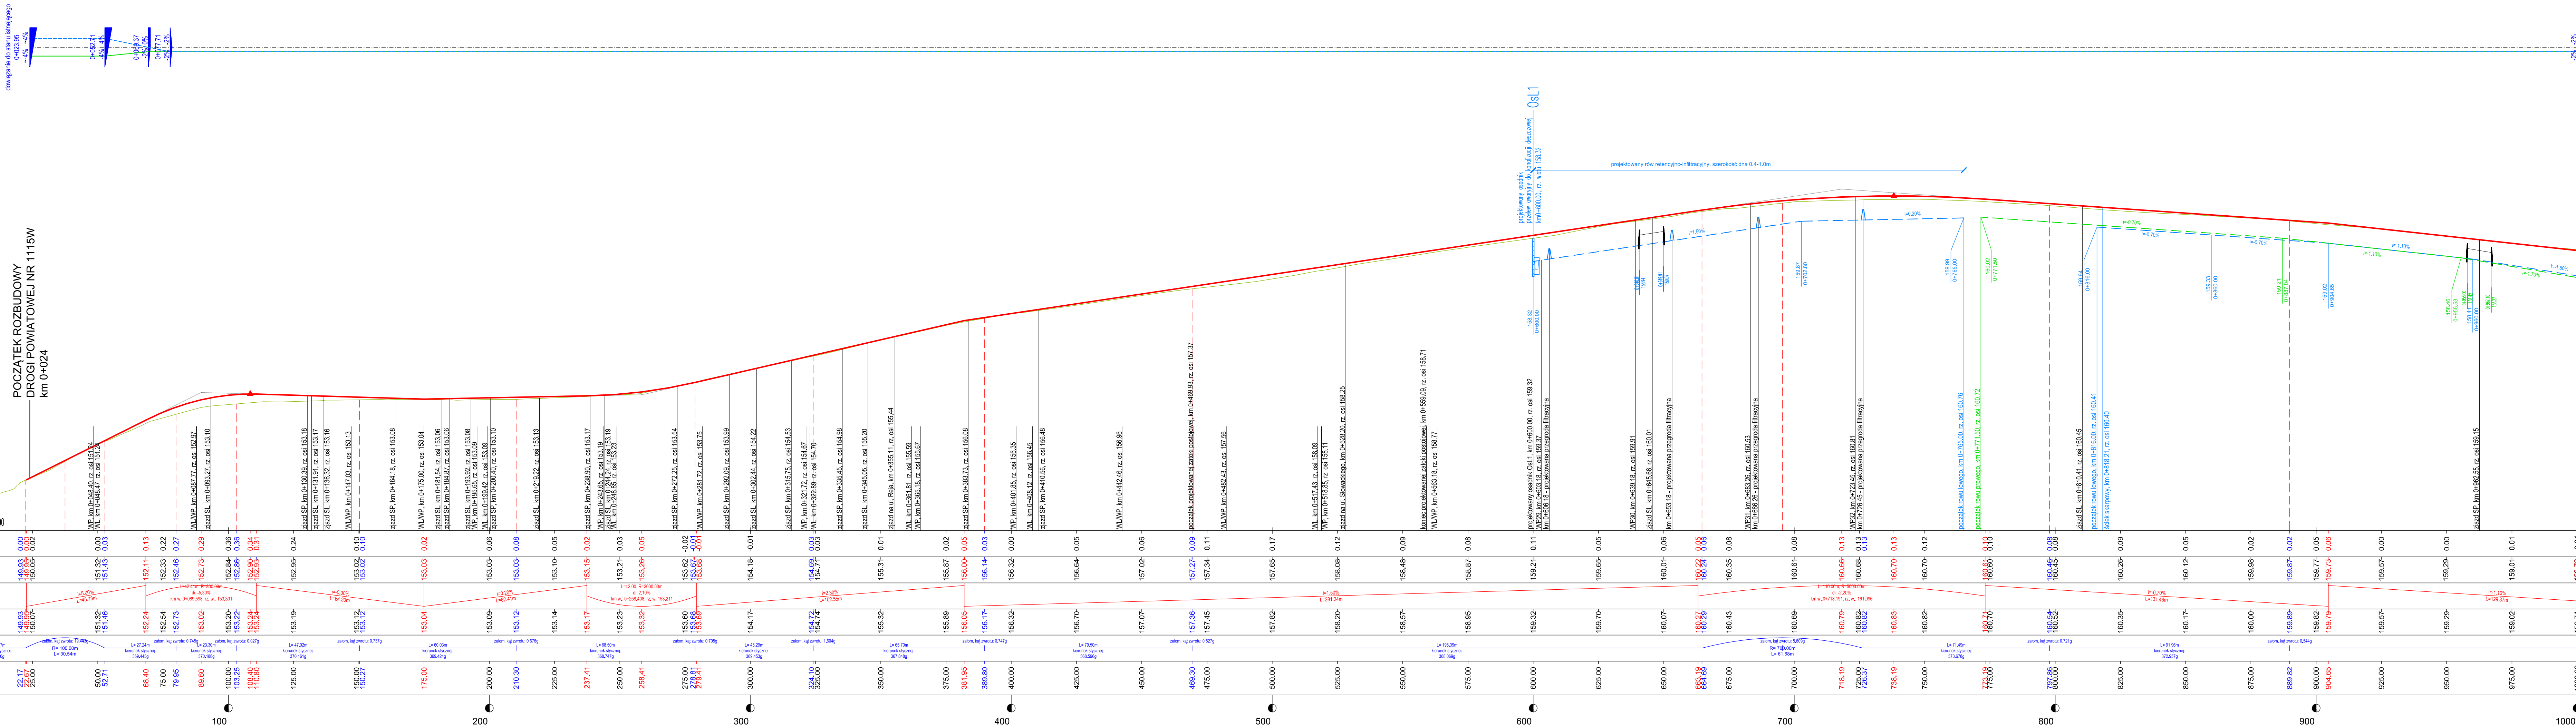

- projektowana niweleta
- istniejący teren
- projektowane dno rowu lewego
- projektowany rów kryty lewy
- projektowany rów kryty prawy
- projektowane przepusty HDPE pod zjazdami z prefabrykowanym wlotem/wylotem

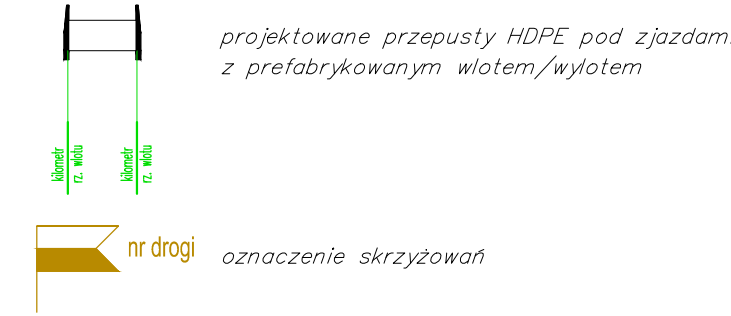

- projektowana rampa:
- oś
- krawężek lewy
- krawężek prawy

OLPRO		Investor: ZARZĄD POWIATU RADOMSKIEGO ul. Szczepankowa 97B, 61-306 Poznań adres do koresp.: ul. Sierpowa 17B, 61-307 Poznań tel. 509 299 886, fax. 61 678 53 02, e-mail: olpro@op.pl		ul. T. Mazowieckiego 7 26-600 RADOM	
ROZBUDOWA DROGI POWIATOWEJ NR 1115W PRZYTZY-KOZUCHÓW - DO DROGI KRAJOWEJ NR 48 (odcinek od m. Przytzy do granic powiatu)					
Nazwa zamierzenia budowlanego:					
Projektant:	mgr inż. Paweł Jankowski uprawnienia do projektowania bez ograniczeń w specjalności drogowej	Nr uprawnień:	WK/P/0312/POC/00/11	Podpisano: Data: 08.2021	
Projektant sprawdzający:	mgr inż. Katarzyna Radwicka uprawnienia do projektowania bez ograniczeń w specjalności drogowej	Nr uprawnień:	WK/P/0311/POC/00/11		
Treść rysunku:	PRZEKROJE PODŁUŻNE - droga powiatowa nr 1115W (odc. 0+000 - 1+000)				Nr rysunku: DR-04.1
Branża	Nr umowy	Data sporządzenia rysunku:		Skala	
drogowa	2021.253.28.30.00	08.2021		1:100/1000	
UWAGA! Niniejszy projekt należy rozpatrywać łącznie z projektem branżowymi					
© Wszystkie prawa zastrzeżone. Powielanie lub wykorzystywanie bez zgody właściciela dokumentu zabronione.					