

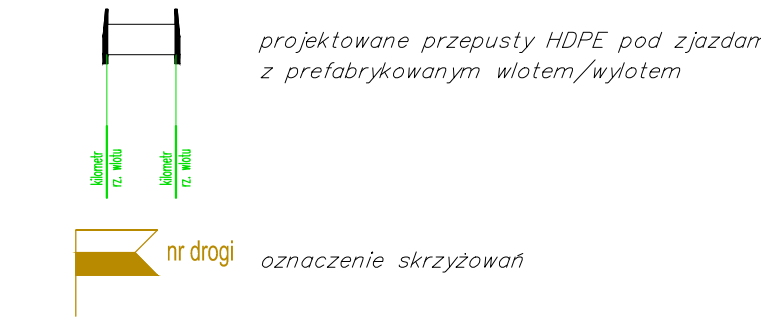
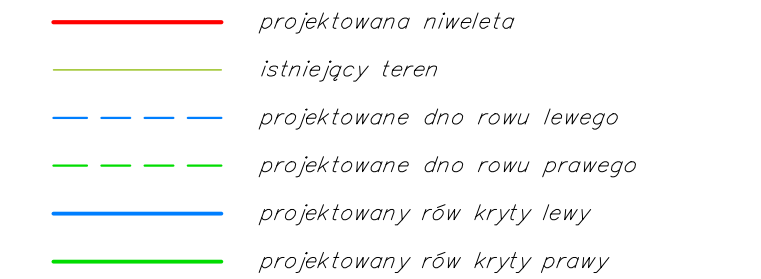


Rampa

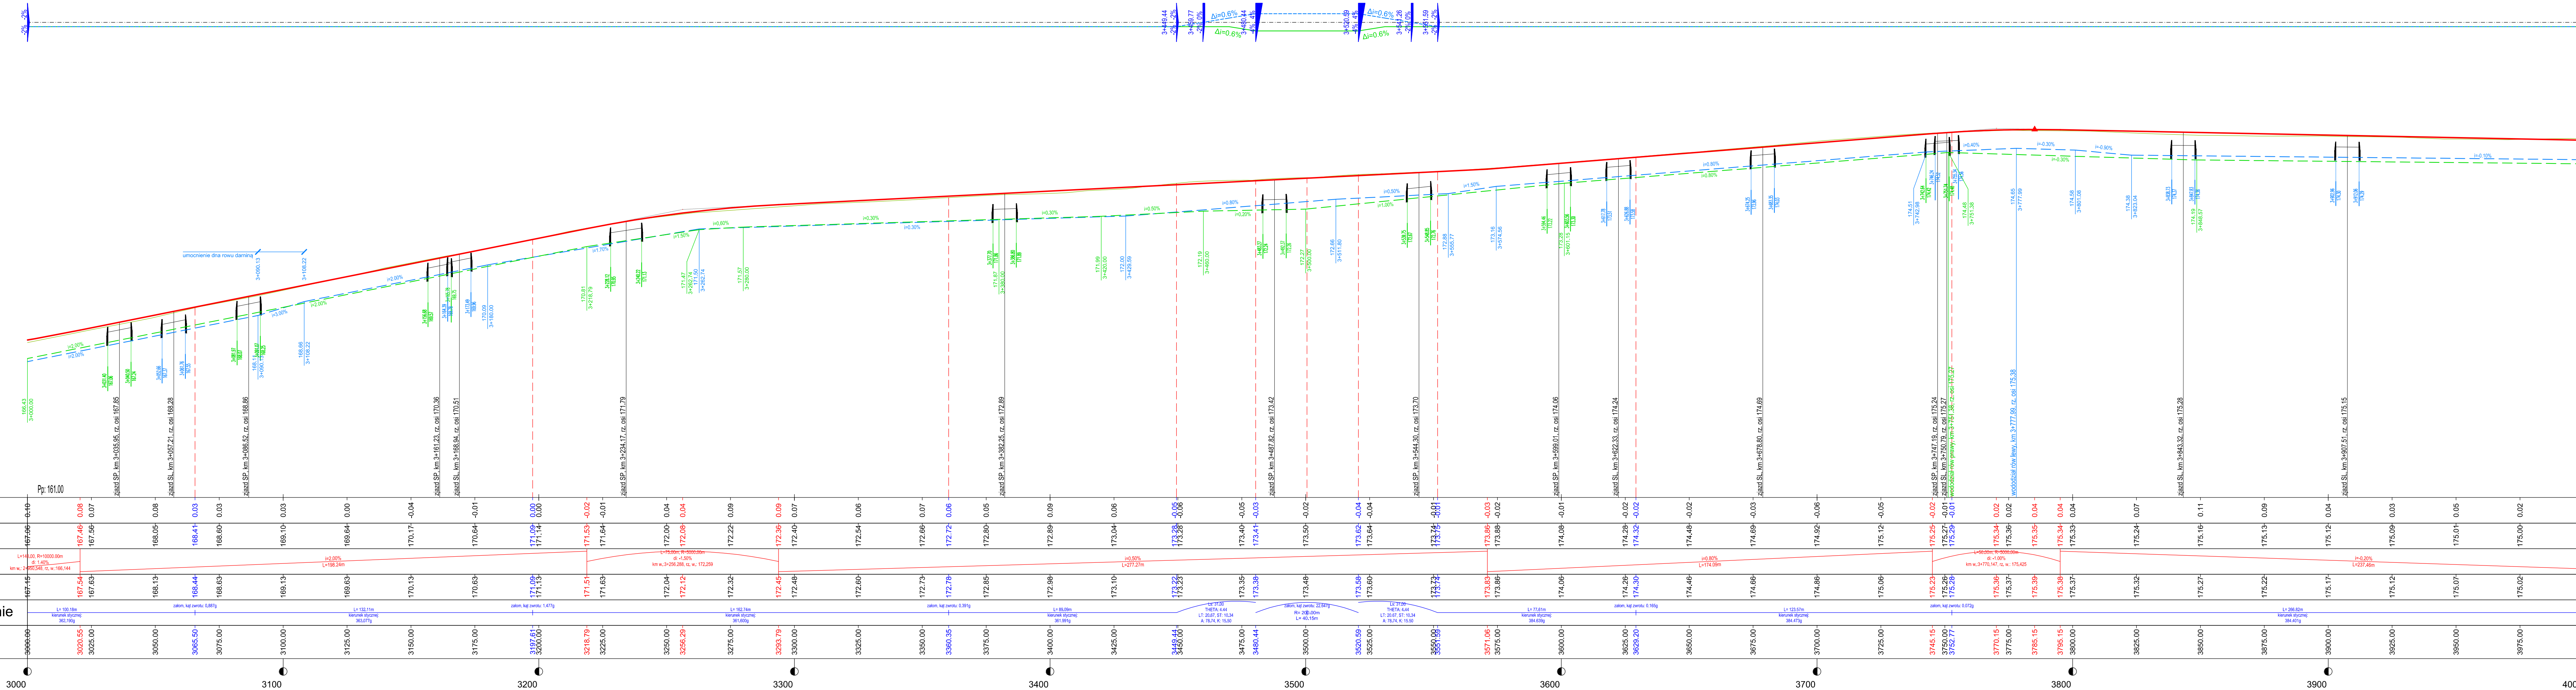

projektowana rampa:

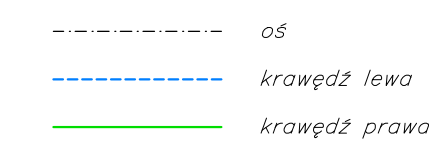

		Inwestor: ZARZĄD POWIATU RADOMSKIEGO ul. T. Mazowieckiego 7 26-600 RADOM	
ul. Szczepankowa 97B, 61-306 Poznań adres do koresp.: ul. Sierpowa 178B, 61-307 Poznań tel. 509 299 886, fax, 61 678 532, e-mail: cdropro@p.pl			
Nazwa zamierzenia budowlanego:		ROZBUDOWA DROGI POWIATOWEJ NR 1115W PRZYTKÓW-KOZUCHÓW - DO DROGI KRAJOWEJ NR 48 (odcinek od m. Przytków do granic powiatu)	
Projektant:	mgr inż. Paweł Żywnicz urzędnika ds. projektowania bez ograniczeń w specjalności drogowej	Nr projektu:	WKP/0331/P/0002/11 Rodzaj branża:
Projektant sprawdzający:	mgr inż. Katarzyna Rakiewicz urzędnika ds. projektowania bez ograniczeń w specjalności drogowej	Nr projektu:	WKP/0331/P/0002/11
Tytuł rysunku:	PRZEKROJE PODŁUŻNE - droga powiatowa nr 1115W (odc. 3+000 - 4+000)		Nr rysunku:
Branża drogowa	Nr umowy PZO.1.253.28.2020	Data sporządzenia rysunku: 08.06.2021	Skala 1:100/1000
UWAGA: NINIEJSZY PROJEKT NALEŻY ROZPATRYWAĆ JAKO ZESTAWIENIE BRANŻOWYCH			