
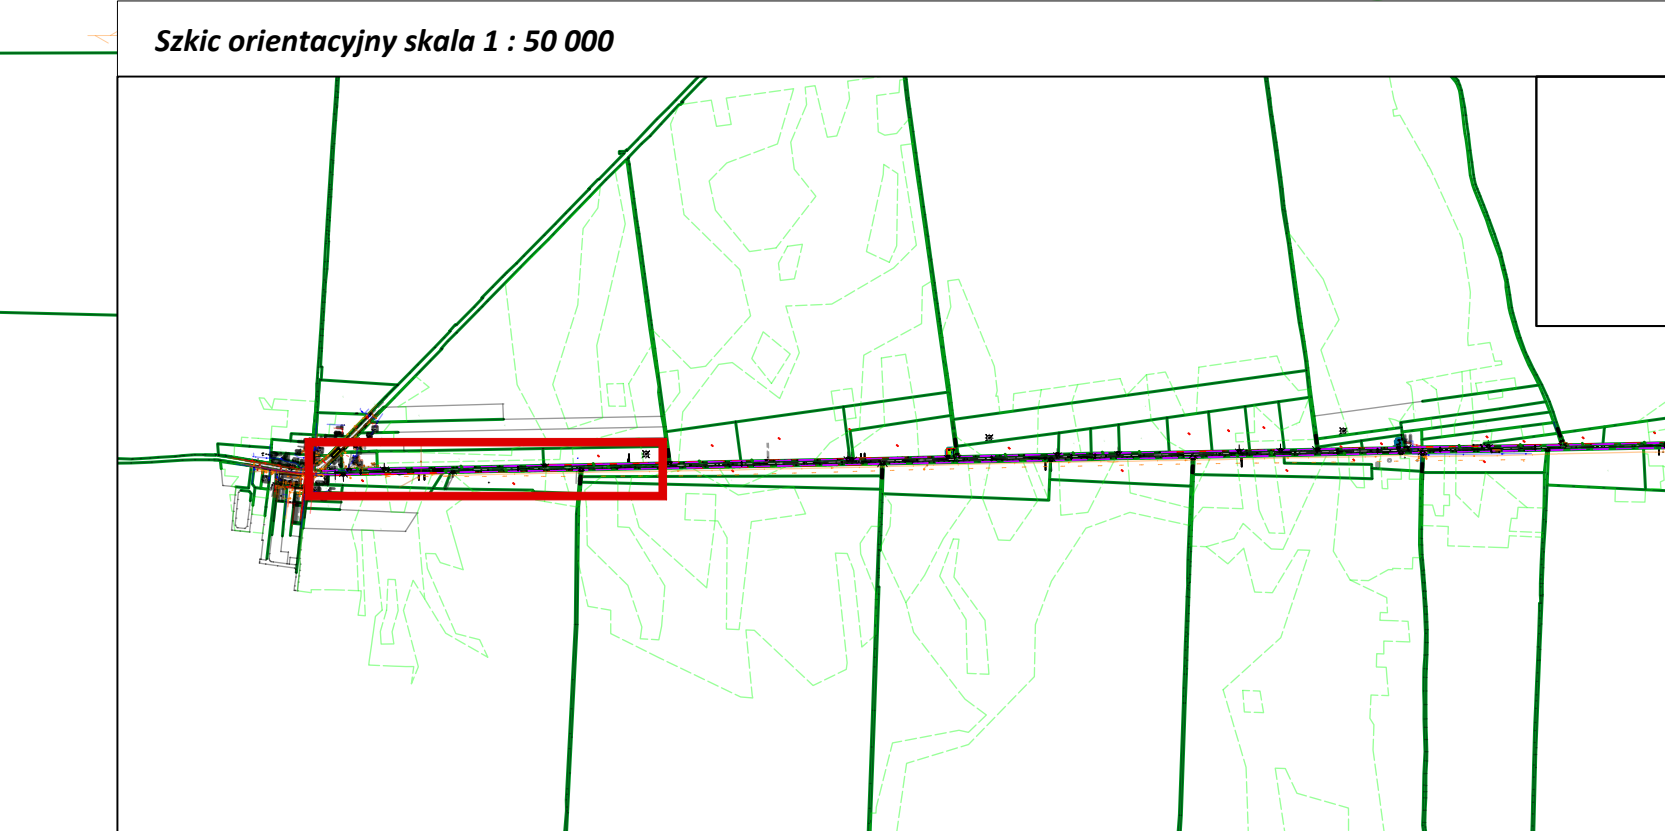
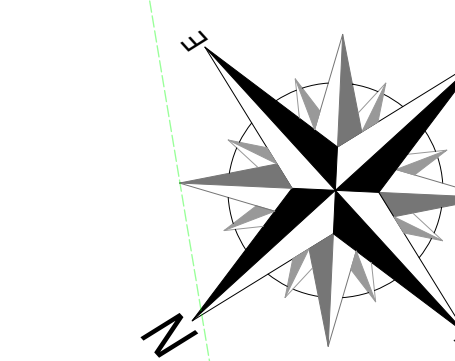


 

- LEGENDA**
- Granica istniejącego pasa drogowego
 - Linia podziałowa
 - Projektowana oś drogi
 - Granice i numery działek ewidencyjnych
 - Nr działek ewidencyjnych przeznaczonych do podziału
 - Projektowana nawierzchnia jezdni
 - Projektowana nawierzchnia poboczy
 - Projektowany peron autobusowy
 - Projektowane rowy
 - Projektowana nawierzchnia zjazdów z kruszywa
 - Projektowana nawierzchnia zjazdów z mieszanki mineralno-bitumicznej
 - Projektowana nawierzchnia zjazdów z kostki betonowej
 - Projektowane zieleń
 - Projektowany opornik betonowy
 - Projektowany krawężnik
 - Projektowane obrzeże betonowe
 - Projektowane studnia rewizyjna
 - Projektowany przepust
 - Projektowany przepust HeiCar w koronie drogi
 - Projektowane ogrodzenie zbiornika

NAZWA ZADANIA			
Rozbudowa drogi powiatowej nr 3556W Wierzbica- Zbójów- gr. województwa			
INWESTOR			
Zarząd Powiatu Radomskiego ul. Tadeusza Mazowieckiego 7, 26-600 Radom			
PROJEKTANT			
MT-Projekt Sp. z o.o. ul. Piłsudskiego 42a, 05-600 Grójec			
NAZWA		UZGODNIENIA	
Drogowa		MAZ/0188/PBD/16	
mgr inż. Marcin Płużyński		mgr inż. Dominika Grzybowska	
mgr inż. Marcin Płużyński		mgr inż. Dominika Grzybowska	
mgr inż. Dominika Grzybowska		mgr inż. Dominika Grzybowska	
DATA WYDRUKU			
Projekt zagospodarowania terenu			
06.2023	1:500	1/4	BD.02.01