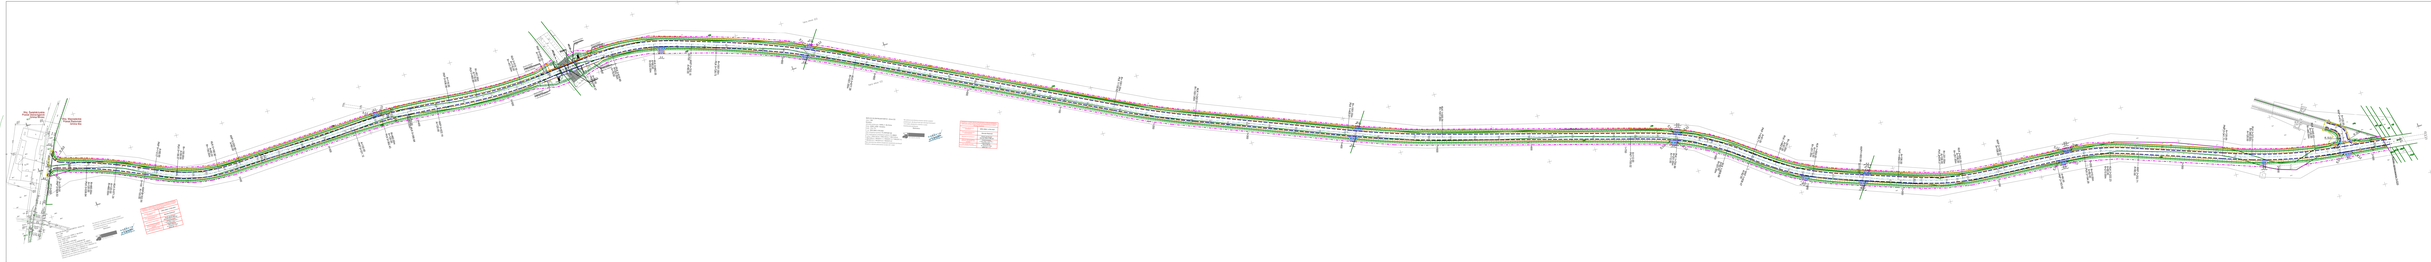

Woj. Świętokrzyskie
Powiat Starachowicki
Gmina Mirzec
Woj. Mazowieckie
Powiat Radomski
Gmina Iłża
PT 0+000
0+100
0+200
0+300
0+400
0+500
0+800
0+900
1+000
1+100
1+200
1+300
1+400
1+500
1+600
1+700
1+800
1+900
2+000
2+100
2+200
2+300
2+400
2+500
R 10.0

LEGENDA

▨	Projektowany obiekt mostowy
‒ ‒ ‒	Projektowana krawędź jezdni
—	Projektowane pobocze
🟩	Projektowany rów
⇠ ‒ ‒ ‒ ⇢	Projektowany przepust PEHD
▩	Projektowana przebudowa istniejących zjazdów publicznych z AC
—	Istniejące granice działek

JednoKKP ka projektowa: RAWAY R. P. al. KKP anów Zjednoczonych 51, 04-028 Warszawa	InweKKP or: Zarząd Powiatu Radomskiego 26-600 Radom, ul. Tadeusza Mazowieckiego 7

Nazwa zadania:
Budowa obiektu moKKP owego na rzece Iłżance wraz z budową drogi powiatowej nr 3554W Gr. woj. – Seredzice – Iłża

Nazwa rys.
PROJEKT ZAGOSPODAROWANIA TERENU

Projektant: mgr inż. Rafał Piotrowski	nr upr. LOD/2098/POOD/13	Podpis:
Sprawdzający: mgr inż. Andrzej Jaczewski	nr upr. MAZ/0005/POOD/10	Podpis:

Format:	Skala:	Data:	Nr rys.	Nr KKP r.
297x2730	1:1 000	06.2023r.	2	