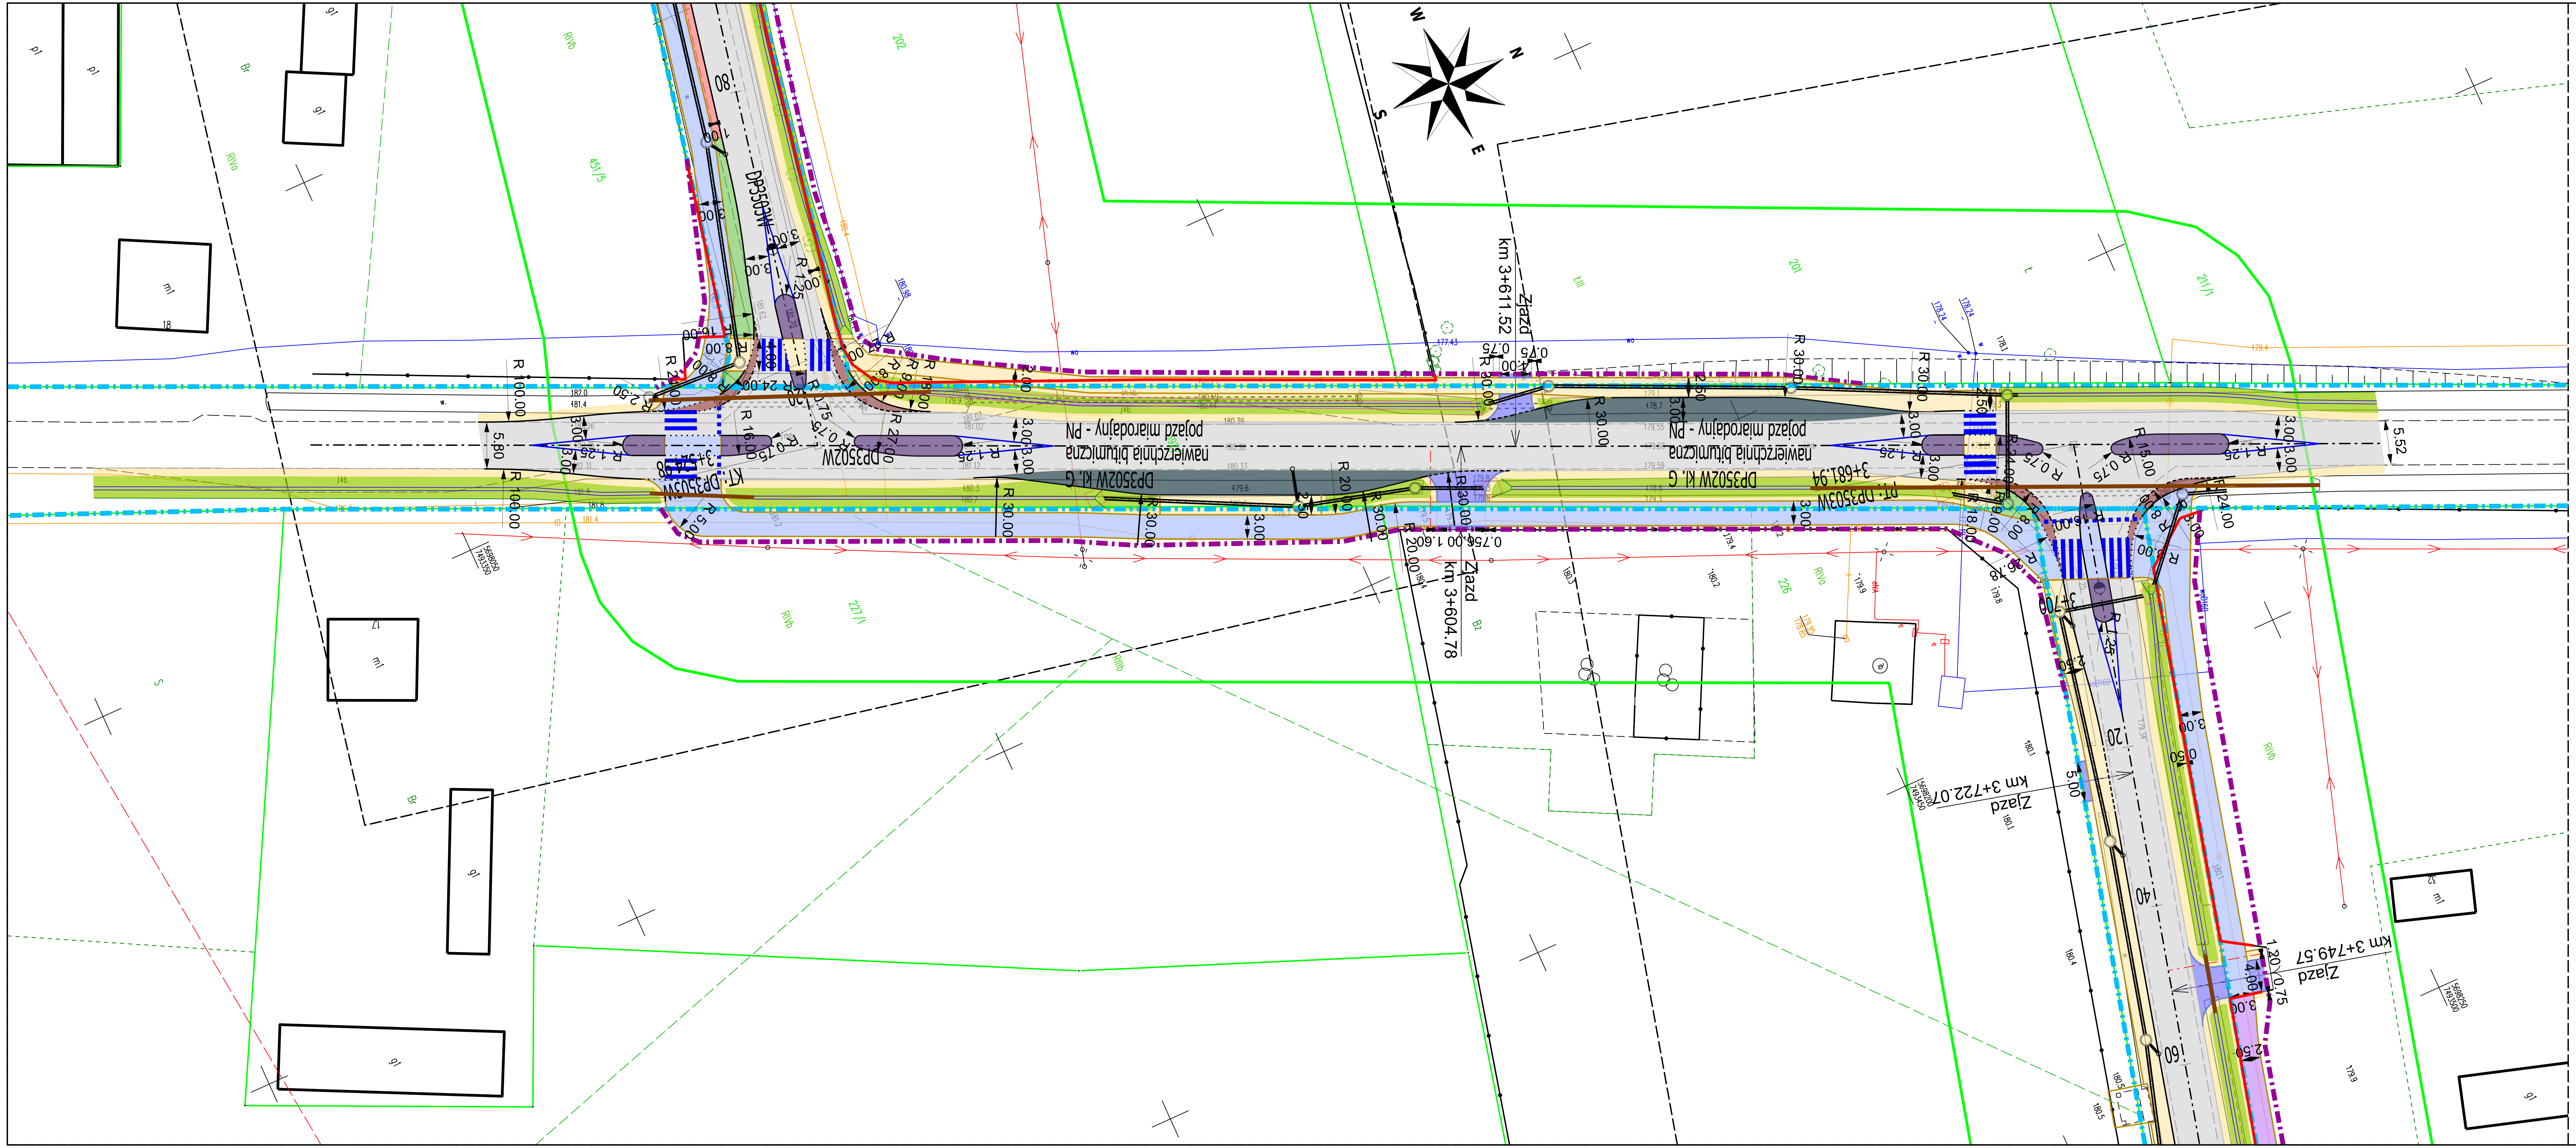

LEGENDA:

- granica istniejącego pasa drogowego
- granica projektowanego pasa drogowego
- oś drogi powiatowej nr 3503W
- projektowana droga dla pieszych i rowerów
- projektowana droga dla rowerów
- projektowany pas buforowy
- projektowana droga dla pieszych
- projektowane pobocze
- projektowana zieleń
- projektowana skarpa
- projektowany rów
- projektowana jezdnia
- projektowane zjazdy
- projektowane poszerzenie jezdni ze względu na przejezdność
- projektowana krawędź jezdni
- projektowany krawężnik betonowy
- projektowana krawędź jezdni (krawężnik obniżony na przejściach dla pieszych i przejazdach dla rowerów)
- projektowana krawędź jezdni (krawężnik obniżony na poszerzeniach jezdni ze względu na przejezdność oraz zjazdach)
- projektowane obrzeże
- rozbiórka ogrodzeń
- projektowane elementy oznakowania poziomego
- projektowany przepust
- projektowana kanalizacja deszczowa

NAZWA ZADANIA

OPRACOWANIE DOKUMENTACJI PROJEKTOWEJ NA ROZBUDOWĘ DROGI POWIATOWEJ NR 3503W MŁÓDNICE - JAROSŁAWICE - CEREKIEW - RADOM

INWESTOR

Zarząd Powiatu Radomskiego
ul. Tadeusza Mazowieckiego 7,
26-600 Radom

JEDNOSTKA PROJEKTOWA

MT-Projekt Sp. z o. o.
ul. Piłsudskiego 42a,
05-600 Grójec

BRANŻA

DROGOWA

PROJEKTOWAŁA BRANŻA DROGOWA	NUMER UPRAWNIEŃ	PODPIS
mgr inż. PAULINA MICHALSKA	PDK/0072/POOD/24	
SPRAWDZIŁ BRANŻA DROGOWA	NUMER UPRAWNIEŃ	PODPIS
mgr inż. MARCIN PŁUŻYŃSKI	MAZ/0188/PBD/16	

TYTUŁ RYSUNKU

PROJEKT ZAGOSPODAROWANIA TERENU

DATA	SKALA	ARKUSZ	NUMER RYSUNKU
05.2026	1:500	7/13	BD.02.01