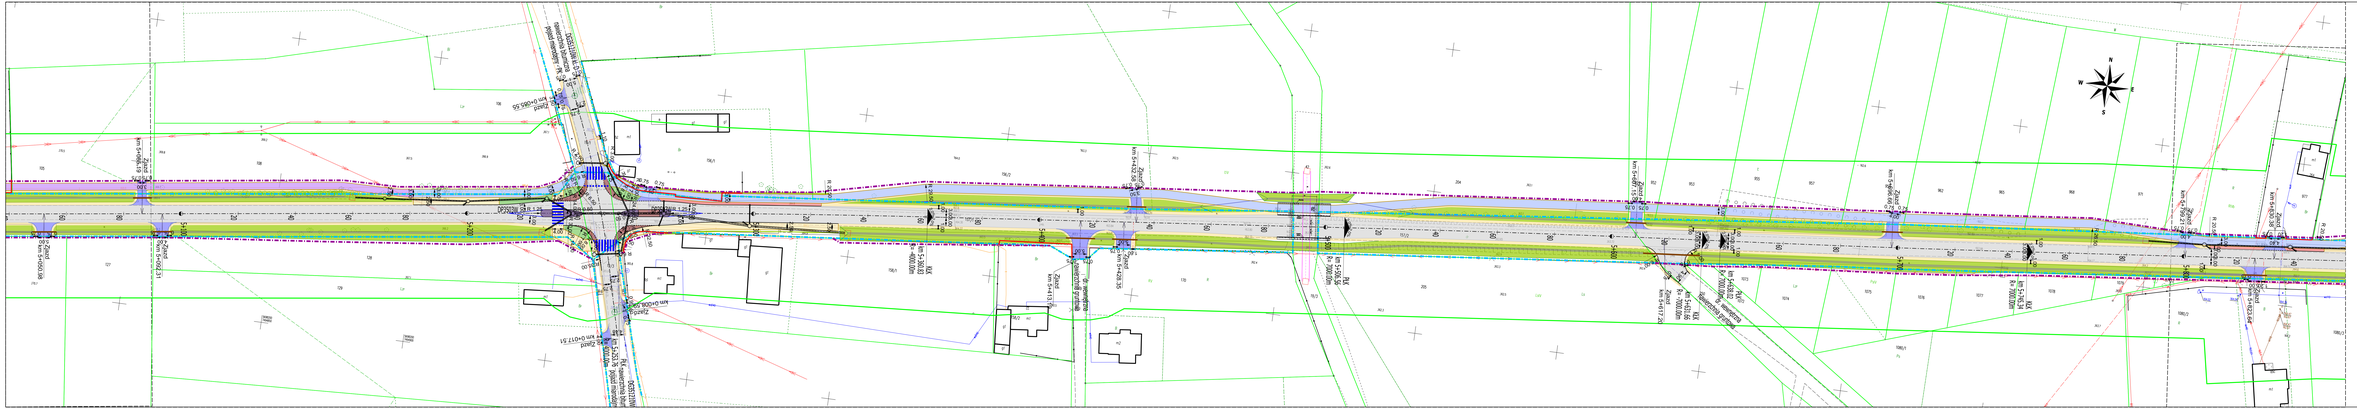
Zakład km 0+000.00
km 0+000.00
km 0+007.51
km 0+050.55
km 0+056.13
km 0+056.13
km 0+056.13