



Wykonawca: MBO PROJEKT		Konsorcjum firm: Marcin Zieliński ul. Lwowska 55/2 34-100 Wadowice		Dariusz Augustyn ul. Brzozowa 5 34-400 Nowy Targ	
Temat: Przebudowa drogi powiatowej Nr 3508W Radom-Dąbrówka Podłęzna					
Część: PROJEKT STAŁEJ ORGANIZACJI RUCHU				Nr rys. 2.16	
Tytuł rys.: PLAN SYTUACYJNY – cz. 16				Skala: 1:500	
Inwestor: Powiatowy Zarząd Dróg Publicznych ul. Graniczna 24 26-600 Radom				Data: grudzień 2011	
Funkcja: Imię, Nazwisko: Branża: DROGOWA				Lokalizacja:	
				Województwo: mazowieckie	
				Powiat: radomski	
				Miejscowość: Radom-Dąbrówka Podłęzna	
Nr uprawnień				Podpis:	
Projektant: Krzysztof Kozłowski		83/93 B-B			
Opracował: mgr inż. Dariusz Augustyn					
inż. Bartłomiej Henzel					
mgr inż. Marcin Zieliński					
mgr inż. Anna Żołna					

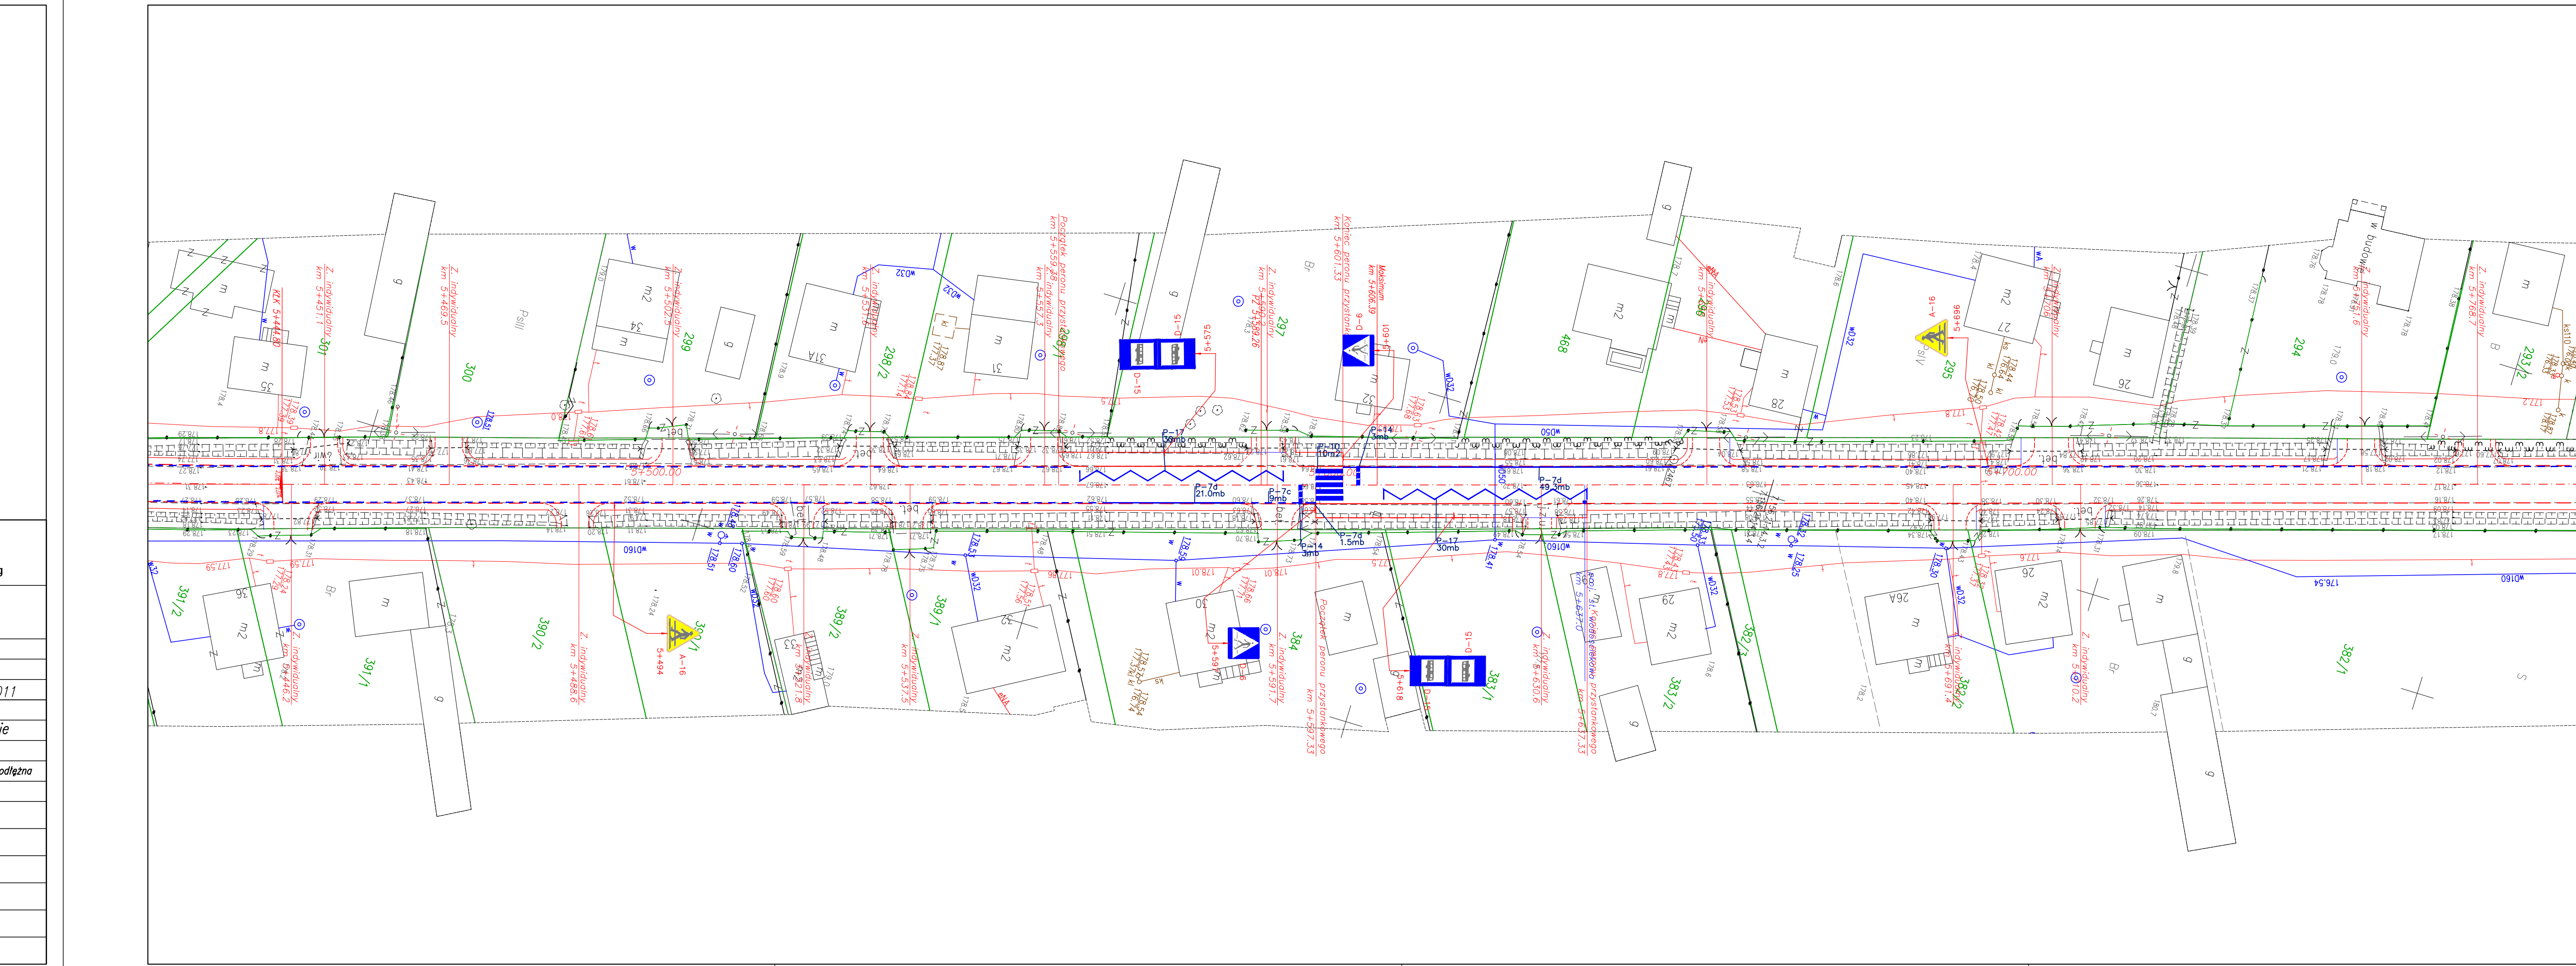

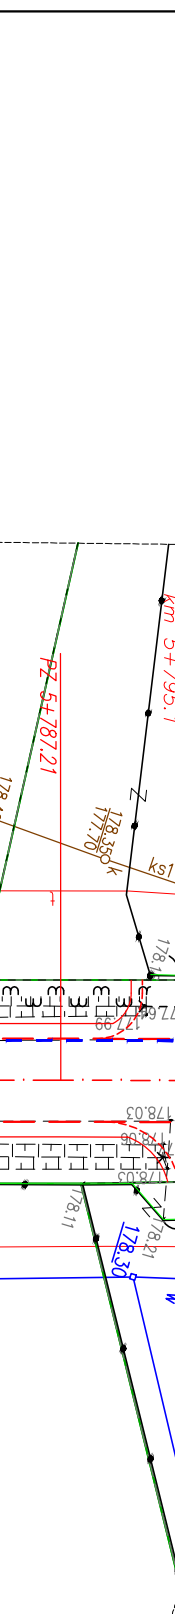

Wykonawca:

MBO

PROJEKT

Marcin Zieliński

ul. Lwowska 55/2

34-100 Wadowice

Konsorcjum firm:

Dariusz Augustyn

ul. Brzozowa 5

34-400 Nowy Targ

Temat:

Przebudowa drogi powiatowej Nr 3508W Radom-Dąbrówka Podłęzna

Część:

PROJEKT STAŁEJ ORGANIZACJI RUCHU

Nr rys.

2.17

Tytuł rys.:

PLAN SYTUACYJNY – cz. 17

Skala:

1:500

Data:

grudzień 2011

Inwestor:

Powiatowy Zarząd Dróg Publicznych

ul. Graniczna 24

26-600 Radom

Lokalizacja:

Województwo:

mazowieckie

Powiat:

radomski

Miejscowość:

Radom-Dąbrówka Podłęzna

Funkcja:

Imię, Nazwisko:

Nr uprawnień

Podpis:

Branża:

DROGOWA

Projektant:

Krzysztof Kozłowski

83/93 B-B

Opracował:

mgr inż. Dariusz Augustyn

inż. Bartłomiej Henzel

mgr inż. Marcin Zieliński

mgr inż. Anna Żołna