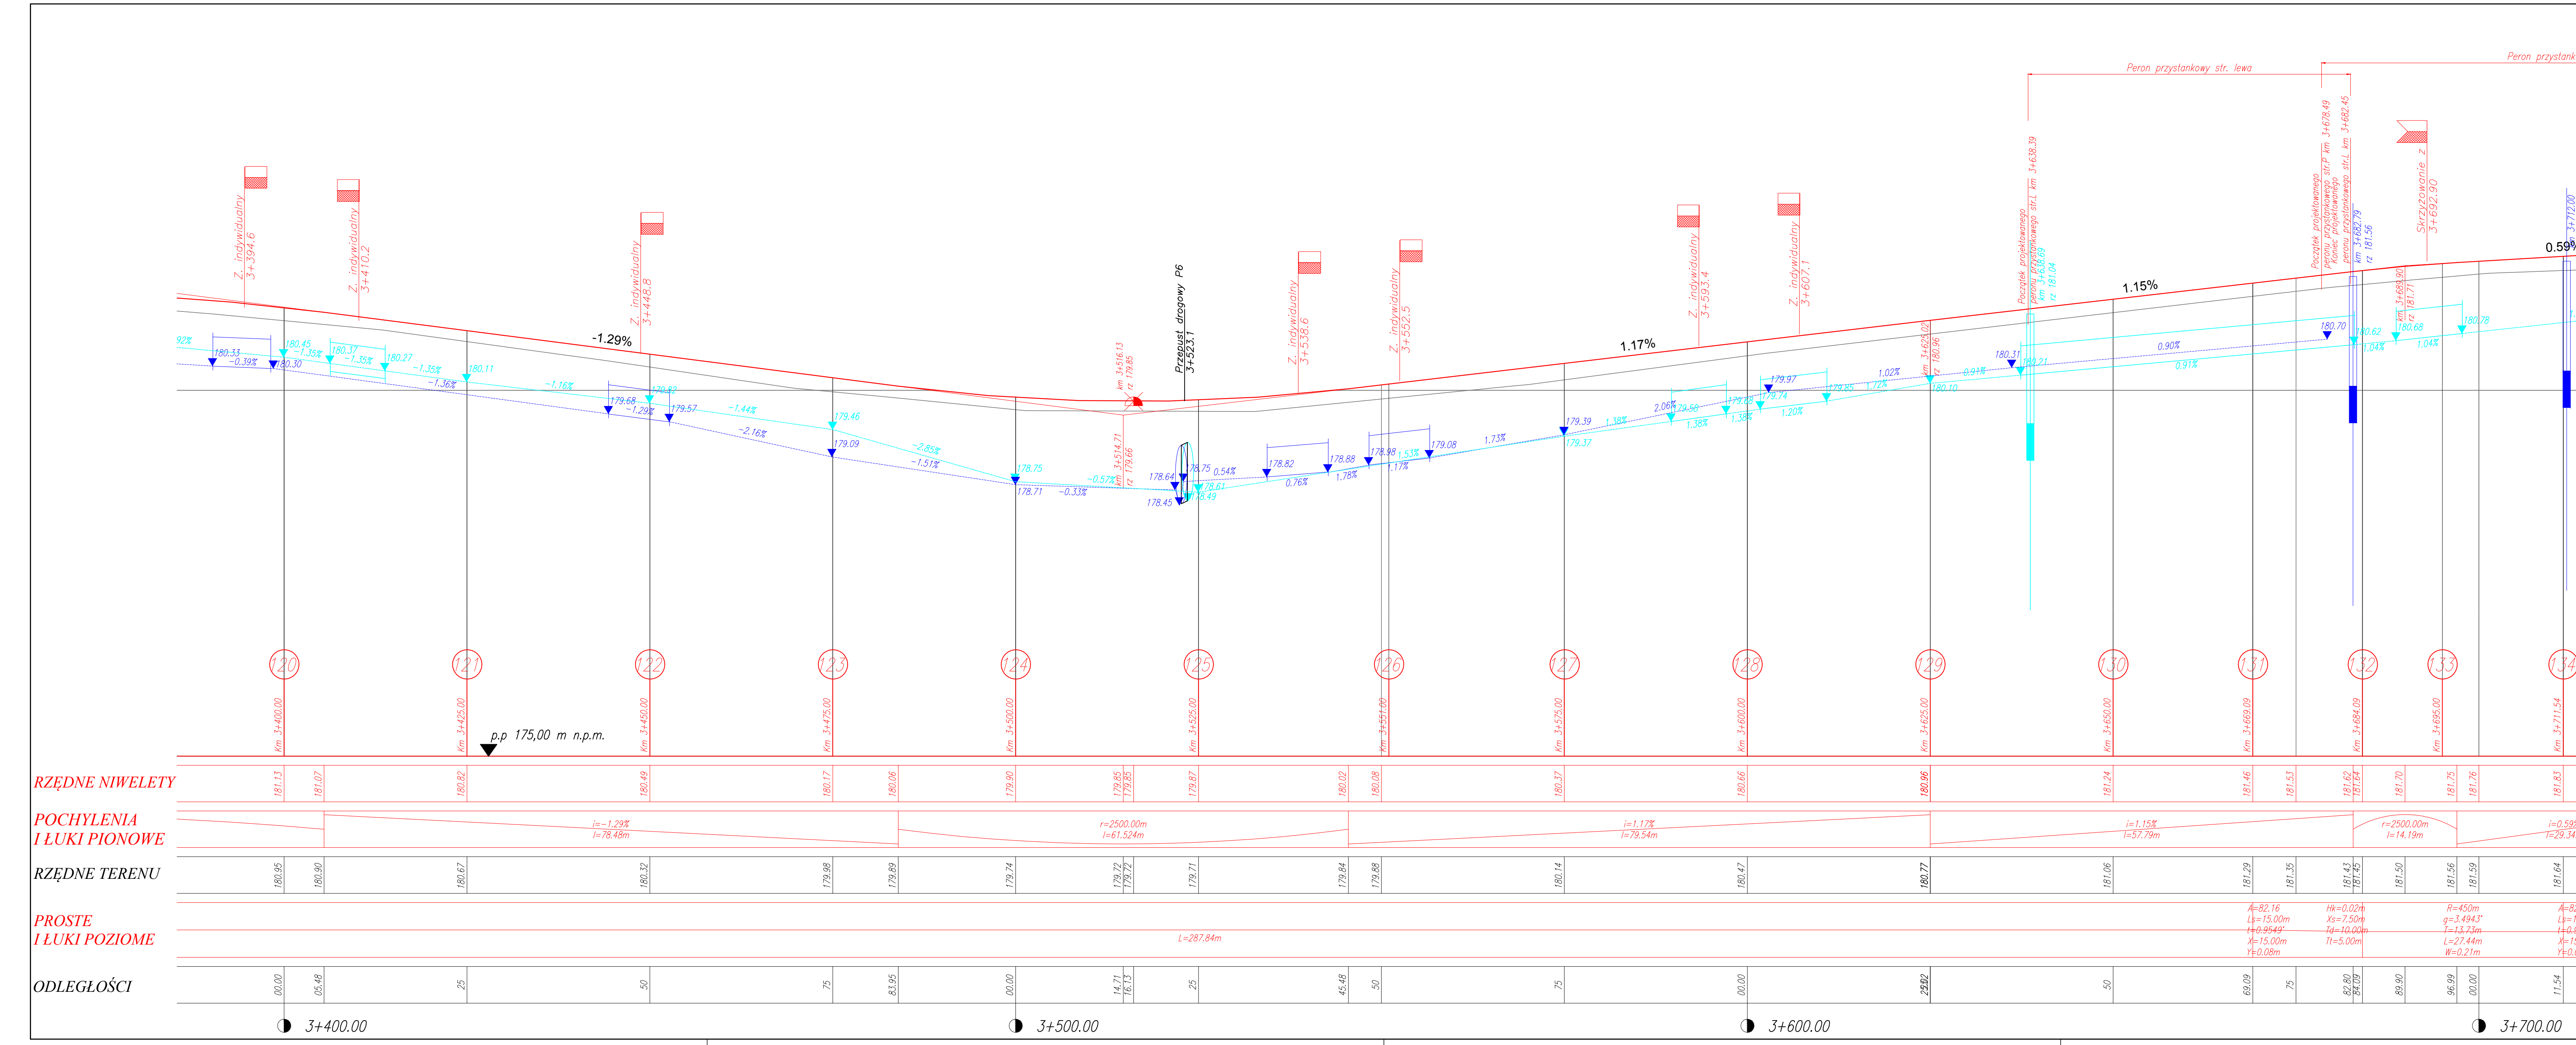
Peron przystankowy str. lewo
Peron przystankowy str. prawo
Przepust drogowy P6
3+523.1
Z. indywidualny
3+394.6
-1.29%
1.17%
1.15%
0.59%
20
21
22
23
24
25
26
27
28
29
30
31
32
33
34
35
36
p.p 175,00 m n.p.m.
RZĘDNE NIWELETY
POCHYLENIA
I ŁUKI PIONOWE
RZĘDNE TERENU
PROSTE
I ŁUKI POZIOME
ODLEGŁOŚCI
3+400.00
3+500.00
3+600.00
3+700.00

Wykonawca: MBD PROJEKT	Konsorcjum firm: Marcin Zieliński ul. Lwowska 55/2 34-100 Wadowice	Dariusz Augustyn ul. Brzozowa 5 34-400 Nowy Targ
Temat: Przebudowa drogi powiatowej Nr 3508W Radom–Dąbrówka Podłężna		
Część: PROJEKT WYKONAWCZY		Nr rys. 3.10
Tytuł rys.: PROFIL PODŁUŻNY, cz. 10		Skala: 1:500/50 Data: grudzień 2011
Inwestor: Powiatowy Zarząd Dróg Publicznych ul. Graniczna 24 26-600 Radom	Lokalizacja: Województwo: Powiat: Miejscowość:	 mazowieckie radomski Radom–Dąbrówka Podłężna
Funkcja: Imię, Nazwisko:	Nr uprawnień	Podpis:
Branża: DROGOWA		
Projektant: Krzysztof Kozłowski	83/93 B-B	
Opracował: mgr inż. Dariusz Augustyn		
inż. Bartłomiej Henzel		
mgr inż. Marcin Zieliński		
mgr inż. Anna Żołna		

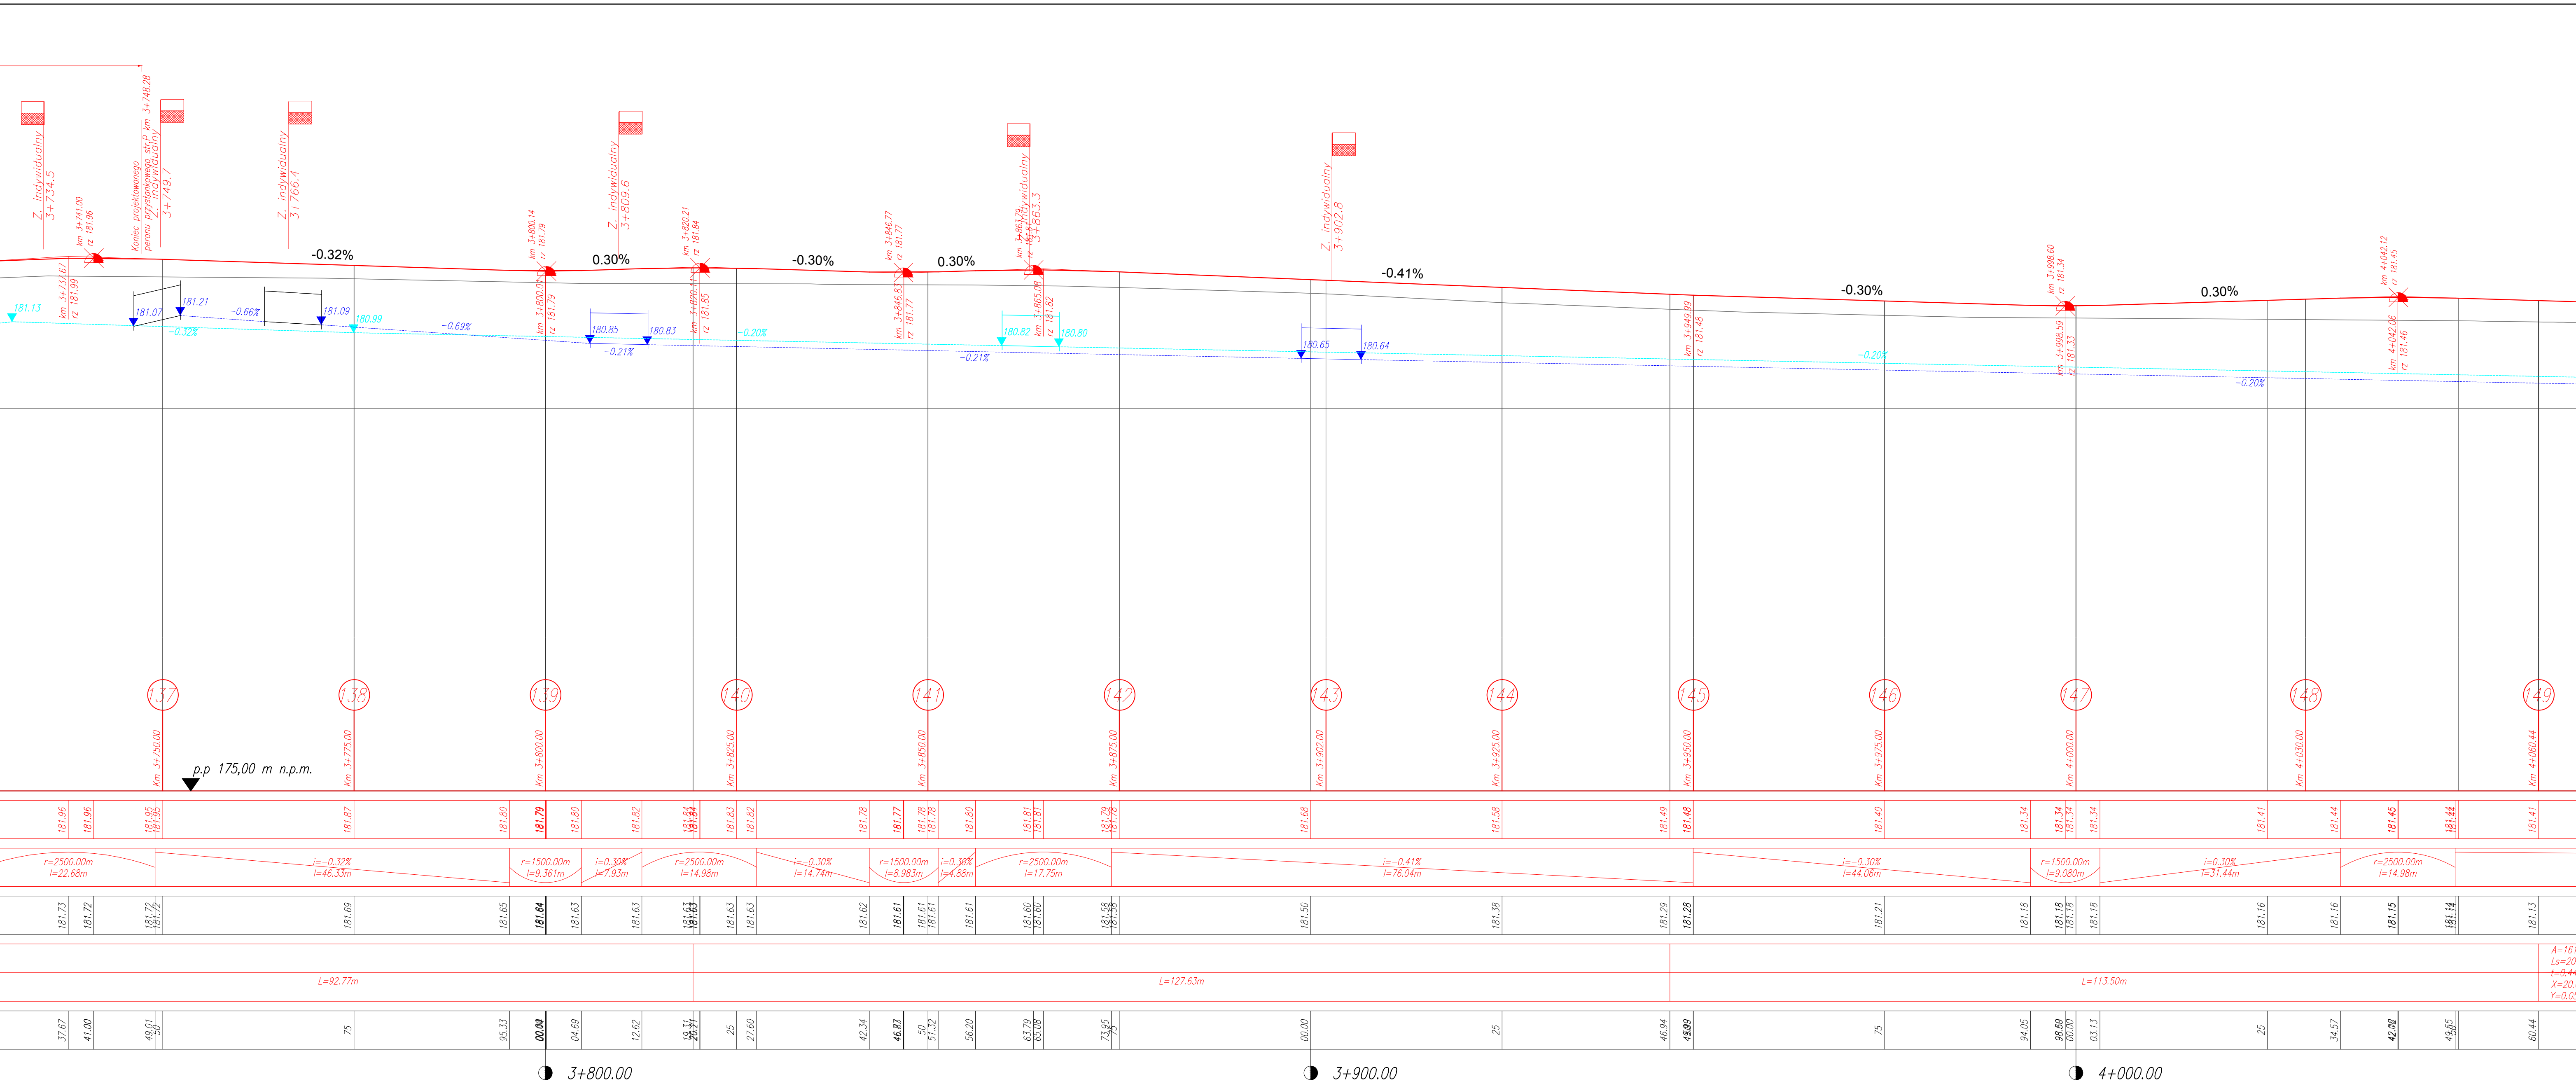
-0.32%
0.30%
-0.30%
0.30%
-0.41%
-0.30%
0.30%
37
38
39
40
41
42
43
44
45
46
47
48
49
p.p 175,00 m n.p.m.
RZĘDNE NIWELETY
POCHYLENIA
I ŁUKI PIONOWE
RZĘDNE TERENU
PROSTE
I ŁUKI POZIOME
ODLEGŁOŚCI
3+800.00
3+900.00
4+000.00

Wykonawca: MBD PROJEKT	Konsorcjum firm: Marcin Zieliński ul. Lwowska 55/2 34-100 Wadowice	Dariusz Augustyn ul. Brzozowa 5 34-400 Nowy Targ
Temat: Przebudowa drogi powiatowej Nr 3508W Radom–Dąbrówka Podłężna		
Część: PROJEKT WYKONAWCZY		Nr rys. 3.11
Tytuł rys.: PROFIL PODŁUŻNY, cz. 11		Skala: 1:500/50 Data: grudzień 2011
Inwestor: Powiatowy Zarząd Dróg Publicznych ul. Graniczna 24 26-600 Radom	Lokalizacja: Województwo: Powiat: Miejscowość:	 mazowieckie radomski Radom–Dąbrówka Podłężna
Funkcja: Imię, Nazwisko:	Nr uprawnień	Podpis:
Branża: DROGOWA		
Projektant: Krzysztof Kozłowski	83/93 B-B	
Opracował: mgr inż. Dariusz Augustyn		
inż. Bartłomiej Henzel		
mgr inż. Marcin Zieliński		
mgr inż. Anna Żołna		

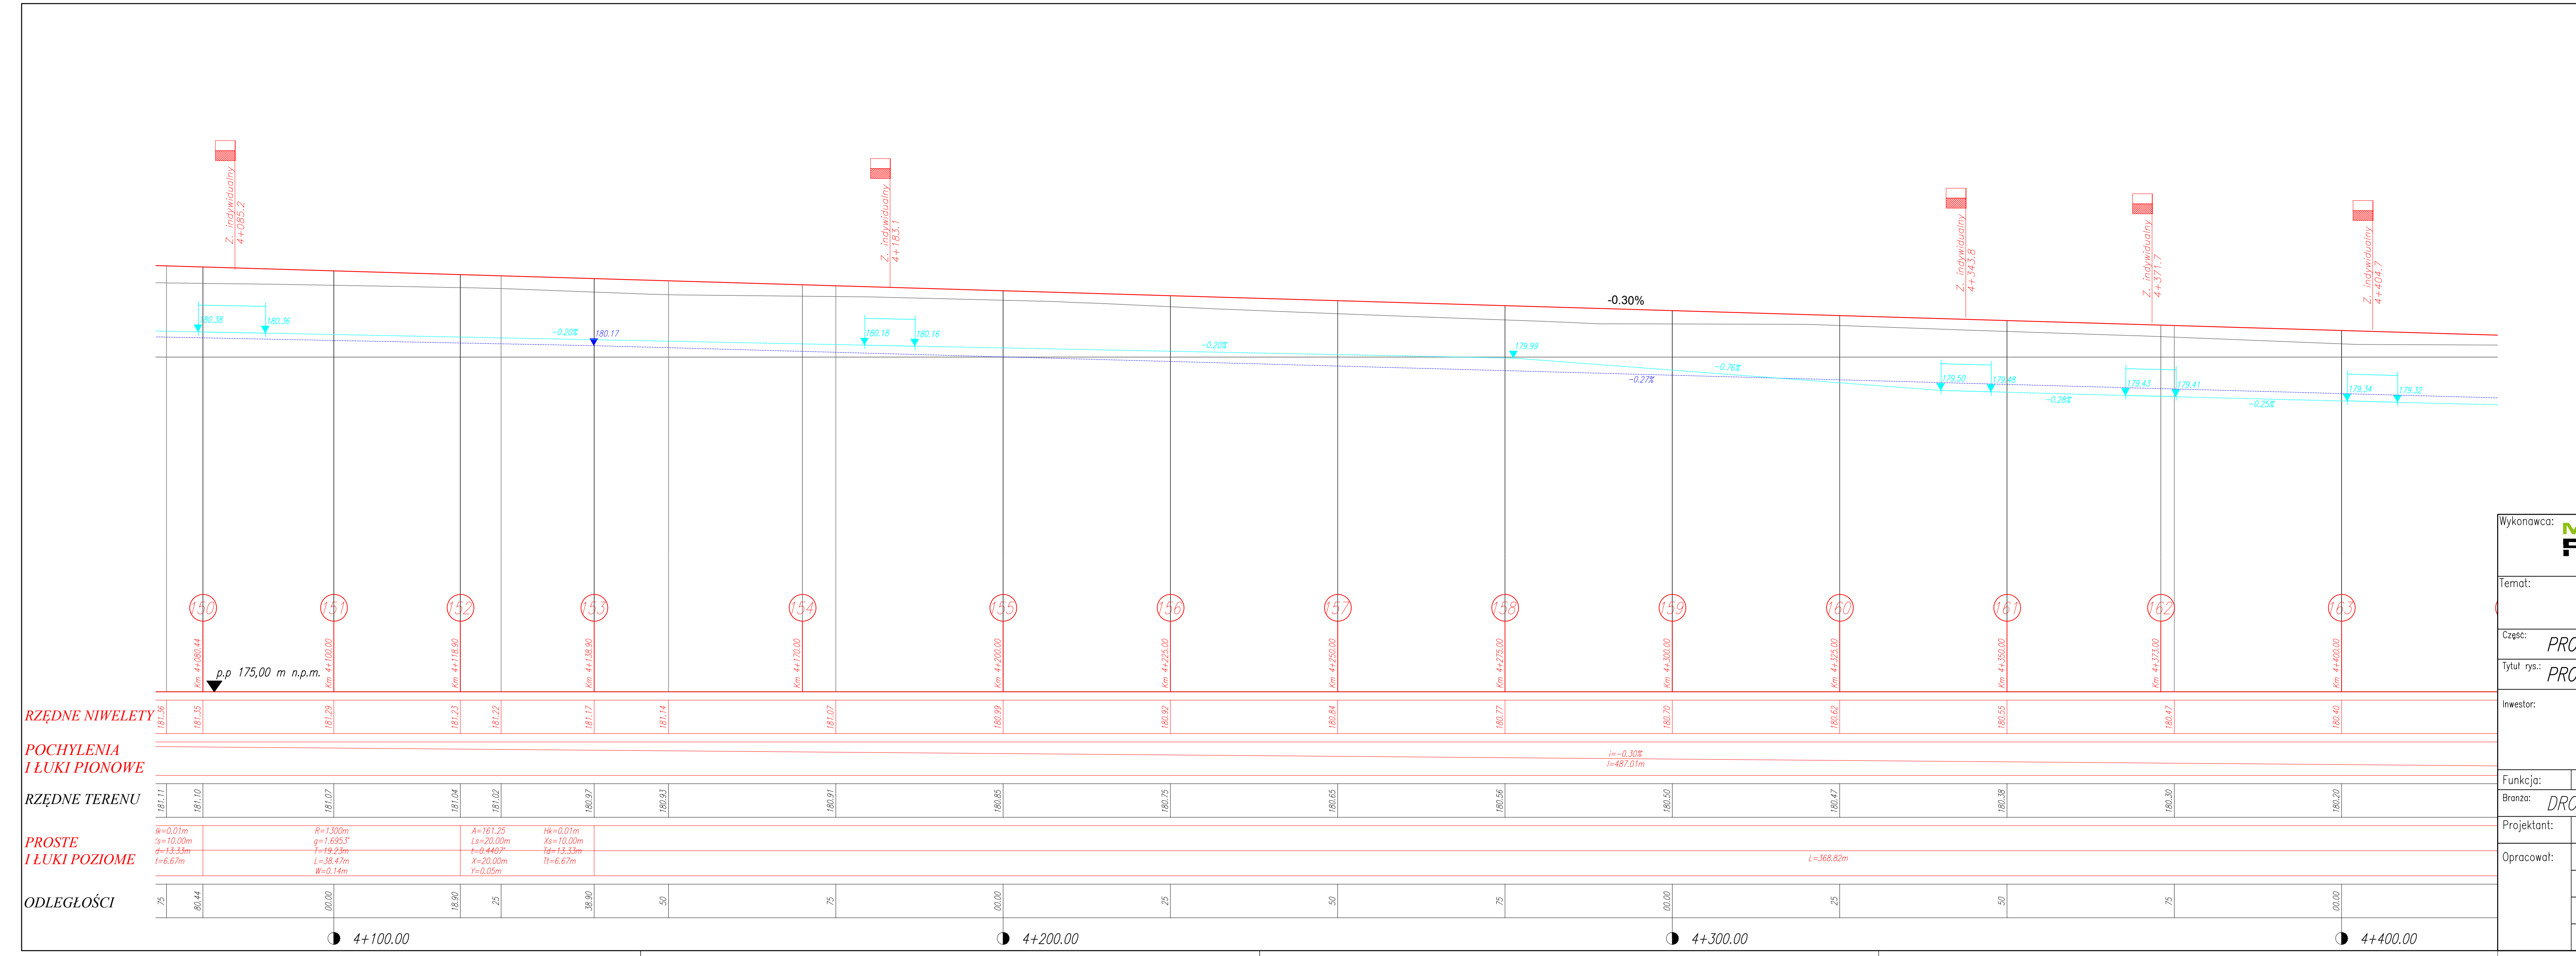
Z. indywidualny
-0.30%
50
51
52
53
54
55
56
57
58
59
60
61
62
63
p.p 175,00 m n.p.m.
RZĘDNE NIWELETY
POCHYLENIA
I ŁUKI PIONOWE
RZĘDNE TERENU
PROSTE
I ŁUKI POZIOME
ODLEGŁOŚCI
4+100.00
4+200.00
4+300.00
4+400.00

Wykonawca: MBD PROJEKT	Konsorcjum firm: Marcin Zieliński ul. Lwowska 55/2 34-100 Wadowice	Dariusz Augustyn ul. Brzozowa 5 34-400 Nowy Targ
Temat: Przebudowa drogi powiatowej Nr 3508W Radom–Dąbrówka Podłężna		
Część: PROJEKT WYKONAWCZY		Nr rys. 3.12
Tytuł rys.: PROFIL PODŁUŻNY, cz. 12		Skala: 1:500/50 Data: grudzień 2011
Inwestor: Powiatowy Zarząd Dróg Publicznych ul. Graniczna 24 26-600 Radom	Lokalizacja: Województwo: Powiat: Miejscowość:	 mazowieckie radomski Radom–Dąbrówka Podłężna
Funkcja: Imię, Nazwisko:	Nr uprawnień	Podpis:
Branża: DROGOWA		
Projektant: Krzysztof Kozłowski	83/93 B-B	
Opracował: mgr inż. Dariusz Augustyn		
inż. Bartłomiej Henzel		
mgr inż. Marcin Zieliński		
mgr inż. Anna Żołna		