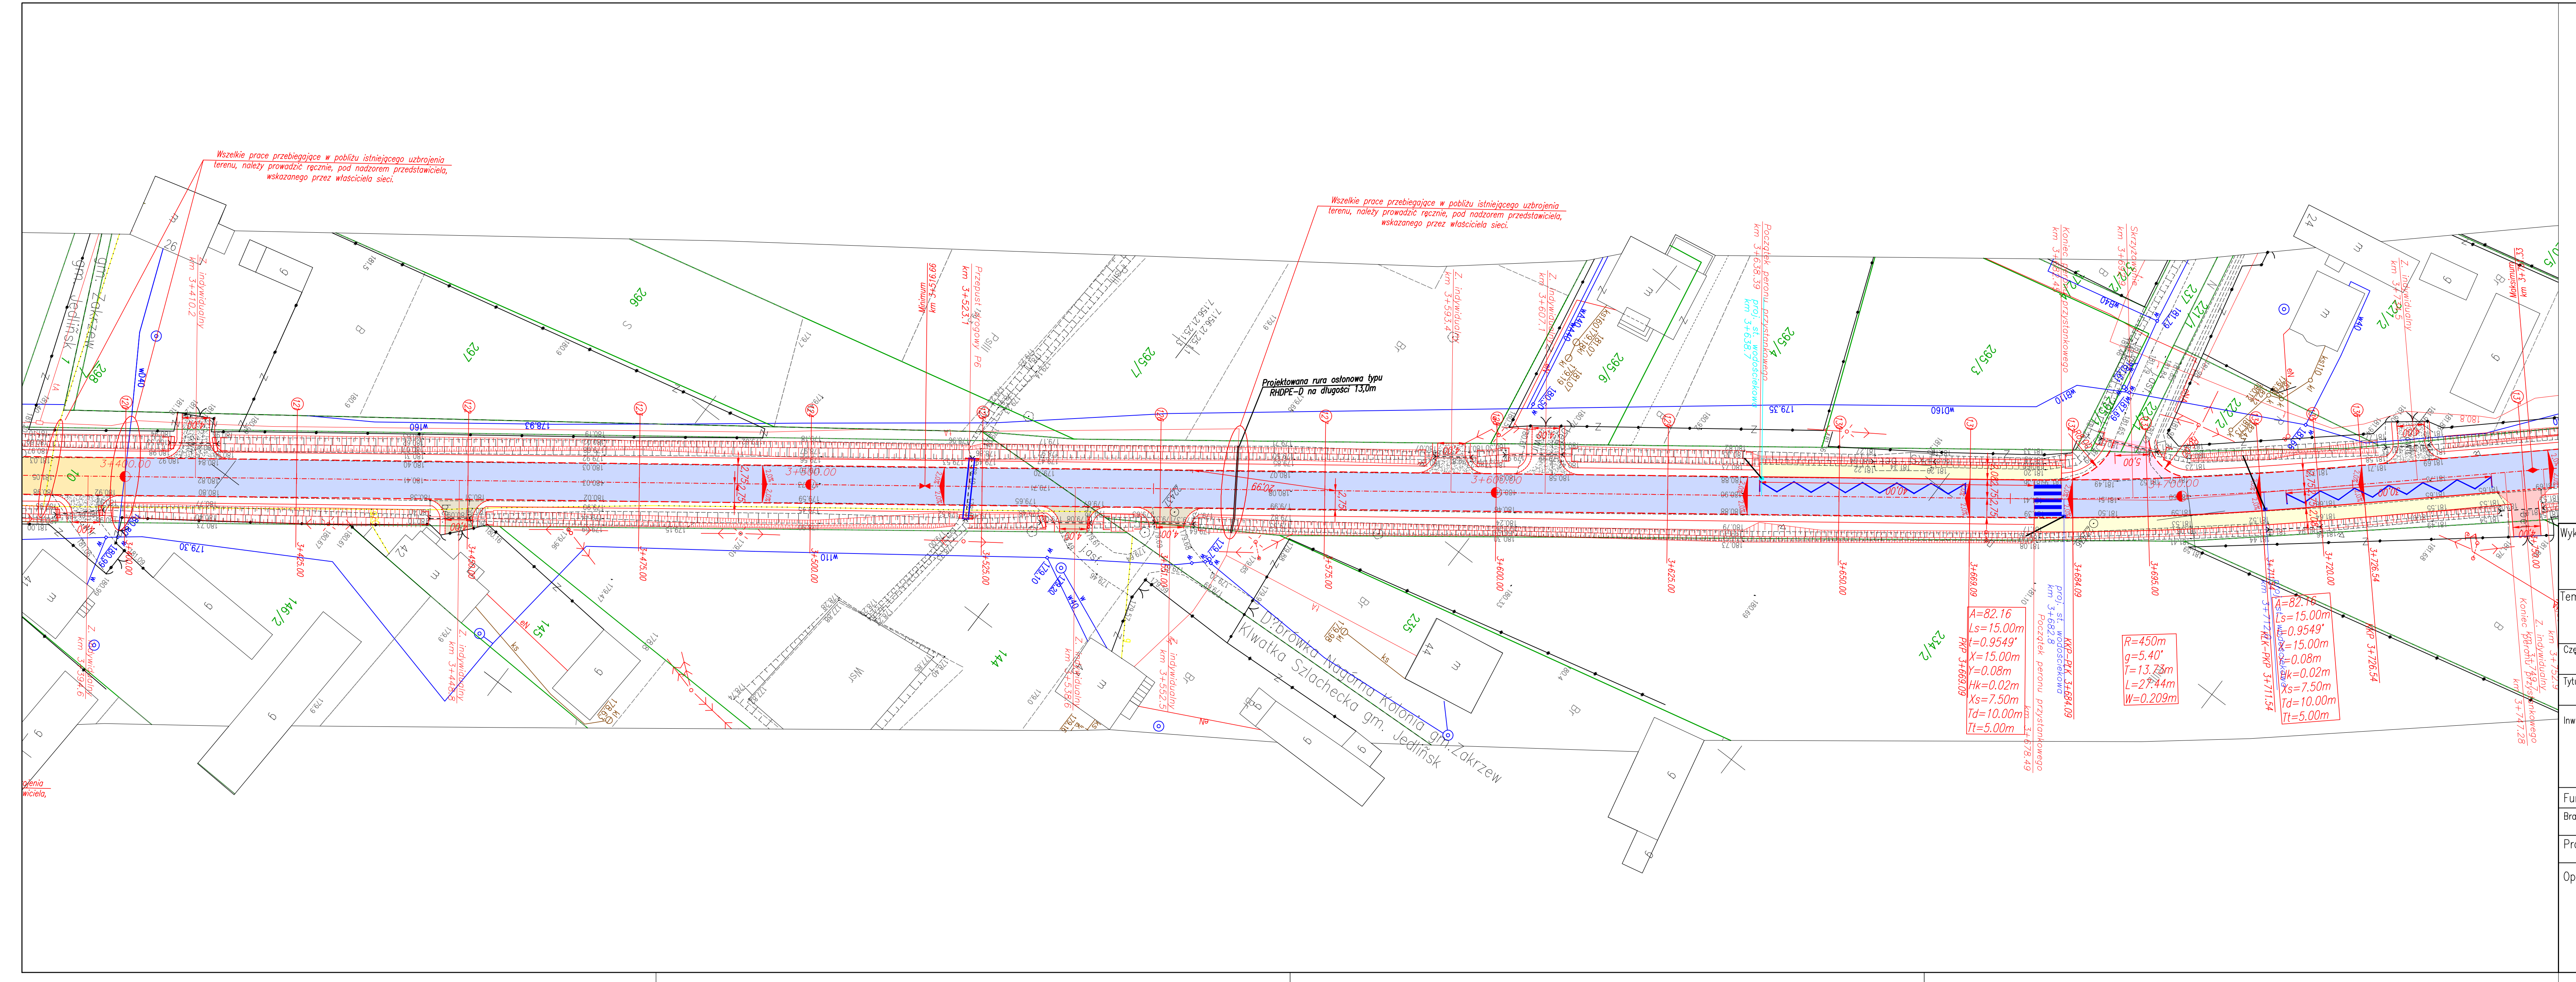
Wszelkie prace przebiegające w pobliżu istniejącego uzbrojenia terenu, należy prowadzić ręcznie, pod nadzorem przedstawiciela, wskazanego przez właściciela sieci.
Wszelkie prace przebiegające w pobliżu istniejącego uzbrojenia terenu, należy prowadzić ręcznie, pod nadzorem przedstawiciela, wskazanego przez właściciela sieci.
Projektowana rura osłonowa typu RHDPE-D na długości 13,0m
286
287
285/7
285/6
285/4
285/3
221/2
146/2
145
144
215
224/2
Kwiatka Szlachecka gm. Jedlińsk
Drogowa Kolonia gm. Zakrzew
A=82.16
Ls=15.00m
t=0.9549°
X=15.00m
Y=0.08m
Hk=0.02m
Xs=7.50m
Td=10.00m
Tt=5.00m
R=450m
g=5.40°
T=13.73m
L=27.44m
W=0.209m

Wykonawca:	MBD PROJEKT	Konsorcjum firm: Marcin Zieliński ul. Lwowska 55/2 34-100 Wadowice	Dariusz Augustyn ul. Brzozowa 5 34-400 Nowy Targ
Temat:	Przebudowa drogi powiatowej Nr 3508W Radom–Dąbrówka Podłężna		
Część:	PROJEKT WYKONAWCZY	Nr rys.	2.10
Tytuł rys.:	PLAN SYTUACYJNY – cz. 10	Skala:	1:500
		Data:	grudzień 2011
Inwestor:	Powiatowy Zarząd Dróg Publicznych ul. Graniczna 24 26-600 Radom	Lokalizacja: Województwo: Powiat: Miejscowość:	mazowieckie radomski Radom–Dąbrówka Podłężna
Funkcja:	Imię, Nazwisko:	Nr uprawnień	Podpis:
Branża:	DROGOWA		
Projektant:	Krzysztof Kozłowski	83/93 B-B	
Opracował:	mgr inż. Dariusz Augustyn		
	inż. Bartłomiej Henzel		
	mgr inż. Marcin Zieliński		
	mgr inż. Anna Żołna		

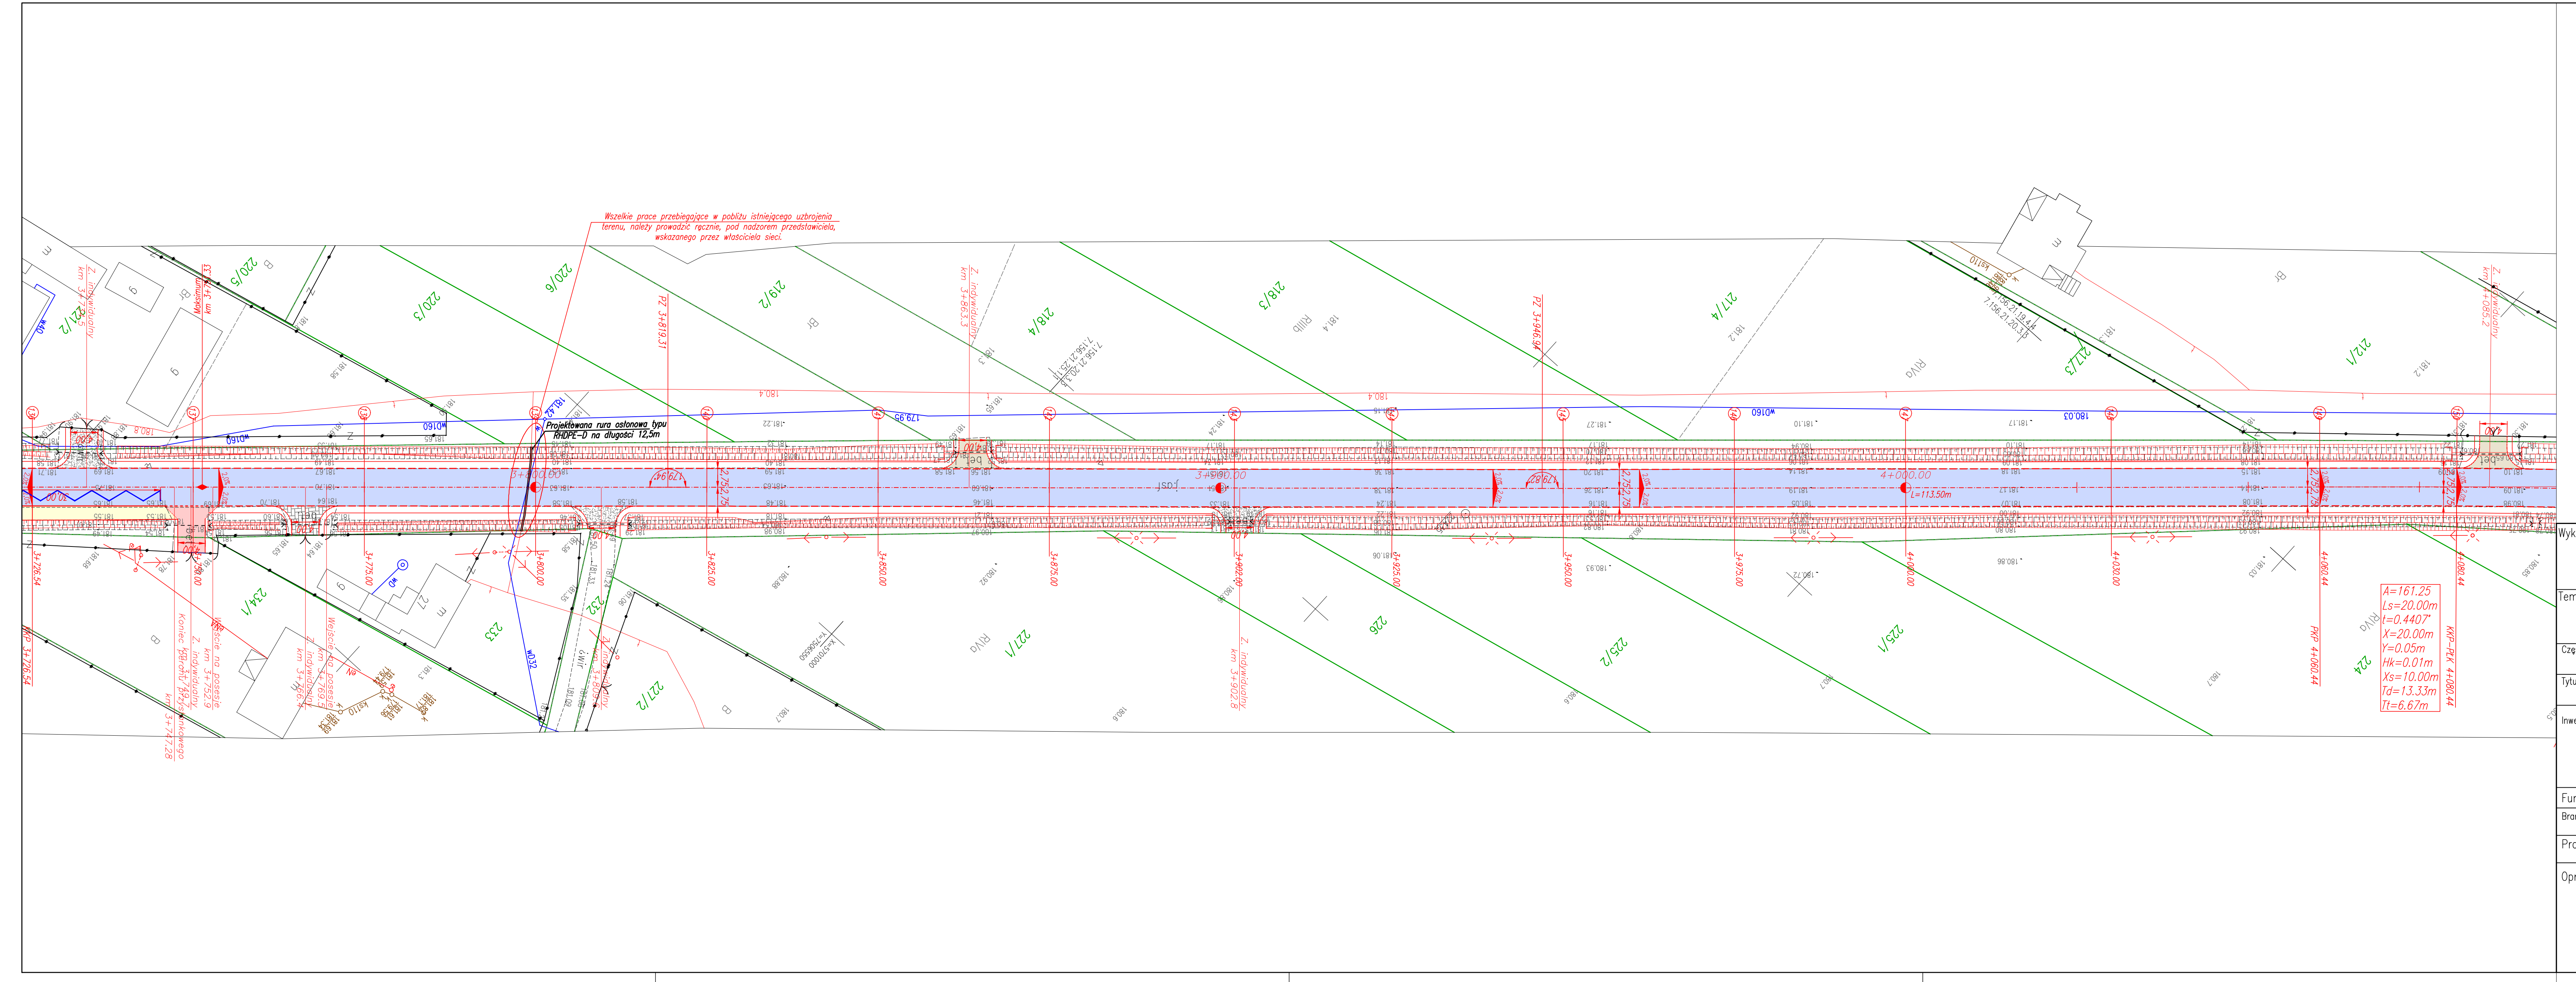
Wszelkie prace przebiegające w pobliżu istniejącego uzbrojenia terenu, należy prowadzić ręcznie, pod nadzorem przedstawiciela, wskazanego przez właściciela sieci.
Projektowana rura osłonowa typu RHDPE-D na długości 12,5m
220/5
220/6
220/3
219/2
218/4
218/3
217/4
217/3
217/1
234/1
233
232
227/2
227/1
226
225/2
225/1
224
L=11.130m
A=161.25
Ls=20.00m
t=0.4407°
X=20.00m
Y=0.05m
Hk=0.01m
Xs=10.00m
Td=13.33m
Tt=6.67m

Wykonawca:	MBD PROJEKT	Konsorcjum firm: Marcin Zieliński ul. Lwowska 55/2 34-100 Wadowice	Dariusz Augustyn ul. Brzozowa 5 34-400 Nowy Targ
Temat:	Przebudowa drogi powiatowej Nr 3508W Radom–Dąbrówka Podłężna		
Część:	PROJEKT WYKONAWCZY	Nr rys.	2.11
Tytuł rys.:	PLAN SYTUACYJNY – cz. 11	Skala:	1:500
		Data:	grudzień 2011
Inwestor:	Powiatowy Zarząd Dróg Publicznych ul. Graniczna 24 26-600 Radom	Lokalizacja: Województwo: Powiat: Miejscowość:	mazowieckie radomski Radom–Dąbrówka Podłężna
Funkcja:	Imię, Nazwisko:	Nr uprawnień	Podpis:
Branża:	DROGOWA		
Projektant:	Krzysztof Kozłowski	83/93 B-B	
Opracował:	mgr inż. Dariusz Augustyn		
	inż. Bartłomiej Henzel		
	mgr inż. Marcin Zieliński		
	mgr inż. Anna Żołna		

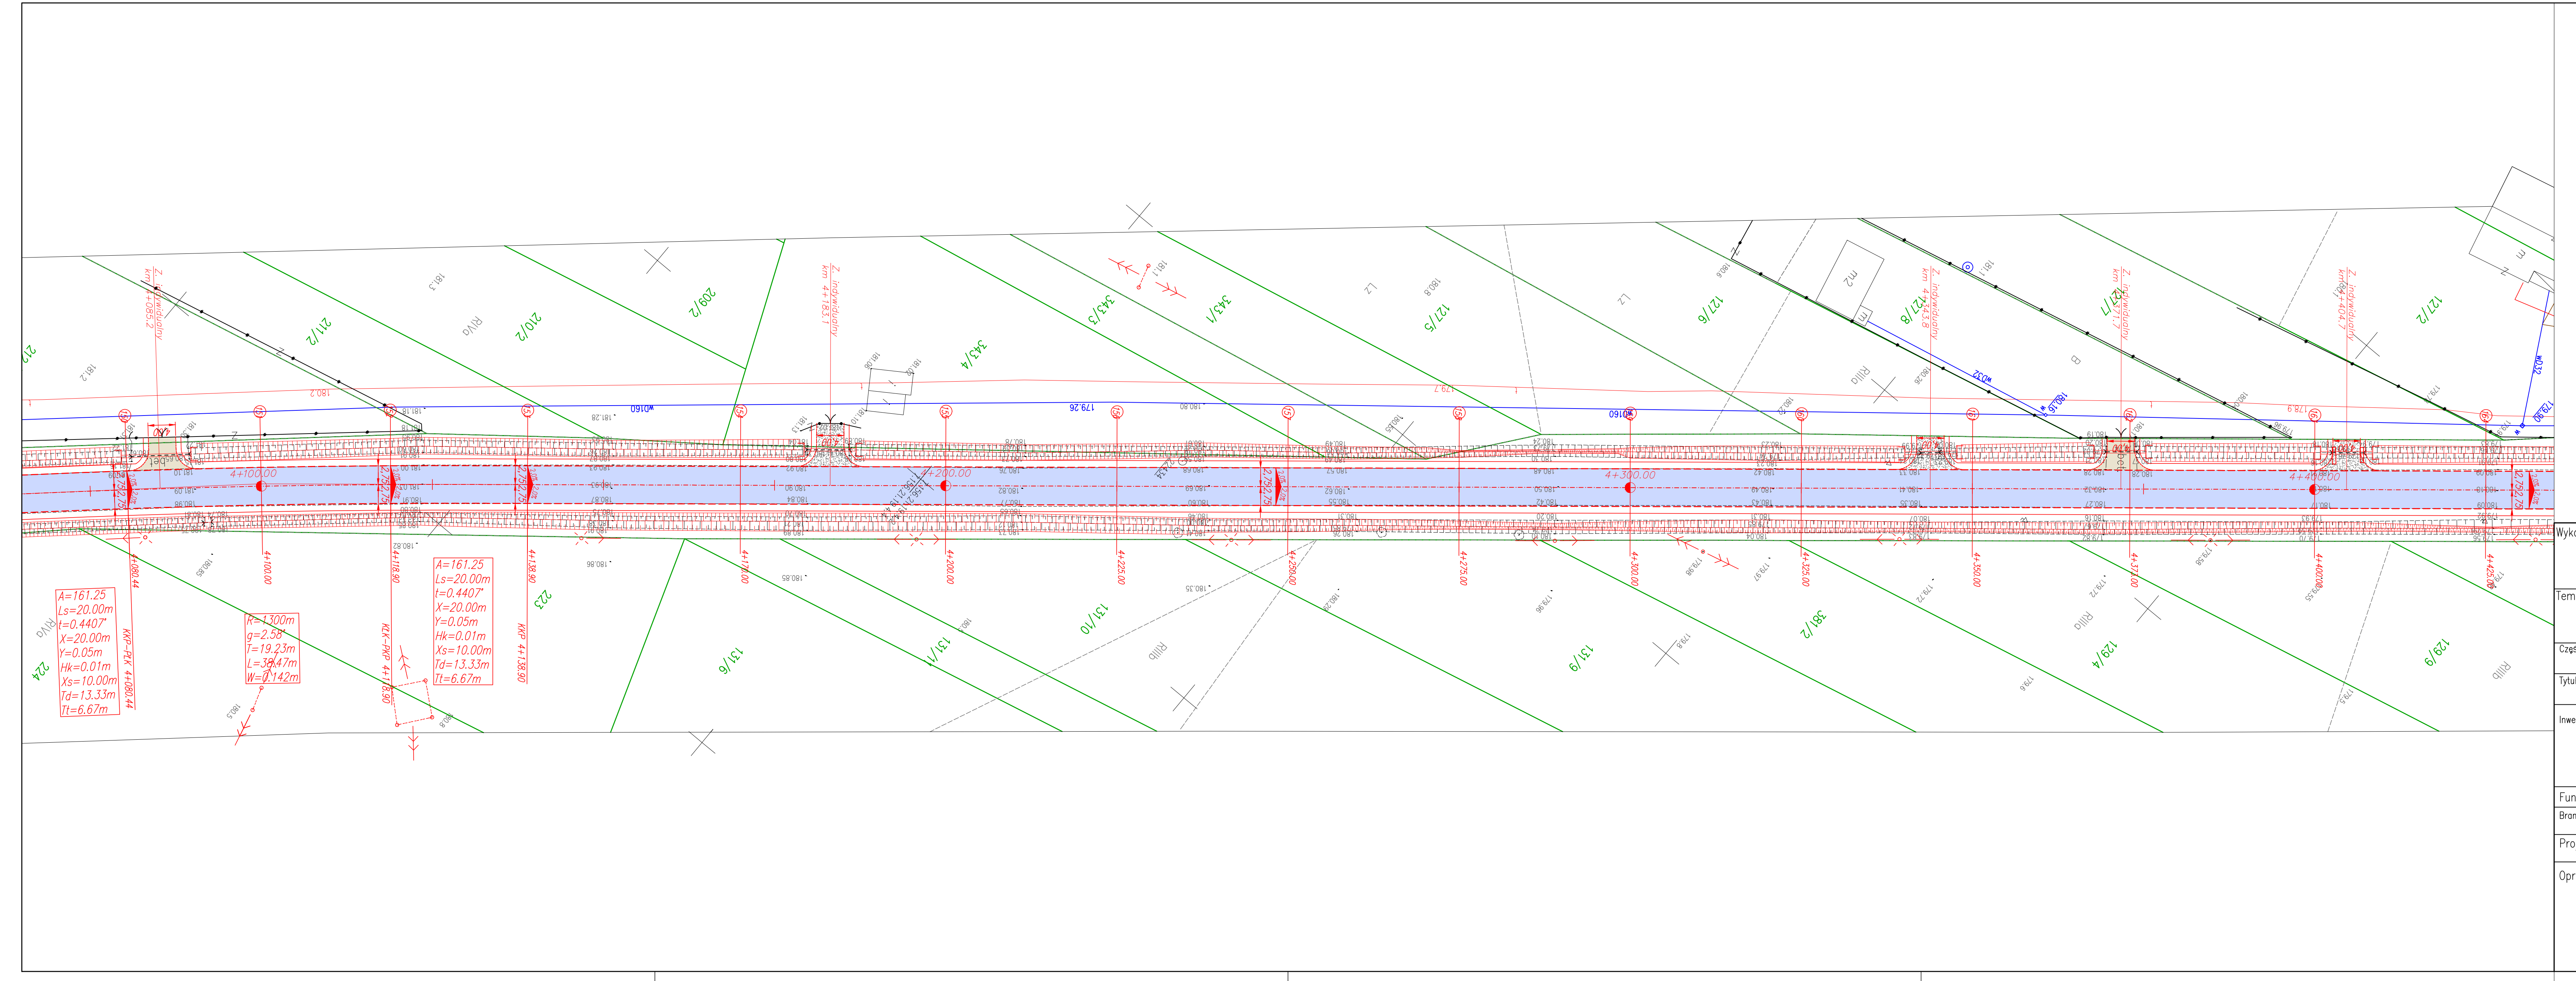
211/2
210/2
209/2
343/4
343/3
343/1
127/5
127/6
127/8
127/7
127/2
224
223
131/6
131/1
131/0
131/9
130/2
129/4
129/3
4+100.00
4+200.00
4+300.00
4+400.00
A=161.25
Ls=20.00m
t=0.4407°
X=20.00m
Y=0.05m
Hk=0.01m
Xs=10.00m
Td=13.33m
Tt=6.67m
R=1100m
g=2.58°
T=19.23m
L=38.47m
W=0.142m

Wykonawca:	MBD PROJEKT	Konsorcjum firm: Marcin Zieliński ul. Lwowska 55/2 34-100 Wadowice	Dariusz Augustyn ul. Brzozowa 5 34-400 Nowy Targ
Temat:	Przebudowa drogi powiatowej Nr 3508W Radom–Dąbrówka Podłężna		
Część:	PROJEKT WYKONAWCZY	Nr rys.	2.12
Tytuł rys.:	PLAN SYTUACYJNY – cz. 12	Skala:	1:500
		Data:	grudzień 2011
Inwestor:	Powiatowy Zarząd Dróg Publicznych ul. Graniczna 24 26-600 Radom	Lokalizacja: Województwo: Powiat: Miejscowość:	mazowieckie radomski Radom–Dąbrówka Podłężna
Funkcja:	Imię, Nazwisko:	Nr uprawnień	Podpis:
Branża:	DROGOWA		
Projektant:	Krzysztof Kozłowski	83/93 B-B	
Opracował:	mgr inż. Dariusz Augustyn		
	inż. Bartłomiej Henzel		
	mgr inż. Marcin Zieliński		
	mgr inż. Anna Żołna		