




Wykonawca: <b>MBD PROJEKT</b>		Konsultant: <b>Dariusz Augustyn</b> ul. Lwowska 55/2 34-100 Wadowice		<b>Dariusz Augustyn</b> ul. Brzozowa 5 34-400 Nowy Targ	
Temat: <i>Przebudowa drogi powiatowej Nr 3508W Radom-Dąbrówka Podgłzna</i>					
Opis: <b>PROJEKT STAŁEJ ORGANIZACJI RUCHU</b>		Nr rys. 2.27			
Tytuł rys.: <b>PLAN SYTUACYJNY – cz. 27</b>		Skala: 1:500			
Inwestor: Powiatowy Zarząd Dróg Publicznych ul. Graniczna 24 26-600 Radom		Data: wrzesień 2011			
Lokalizacja: <b>mazowieckie</b> <b>radomski</b> <b>Radom-Dąbrówka Podgłzna</b>		Podpis:			
Funkcja: Imię, Nazwisko: <b>DROGOWA</b>		Nr uprawnień:			
Projektant: <b>Krzysztof Kozłowski</b>		83/93 B-B			
Opracował: <b>mgr inż. Dariusz Augustyn</b> <b>inż. Bartłomiej Henzel</b> <b>mgr inż. Marcin Zieliński</b> <b>mgr inż. Anna Żolna</b>					

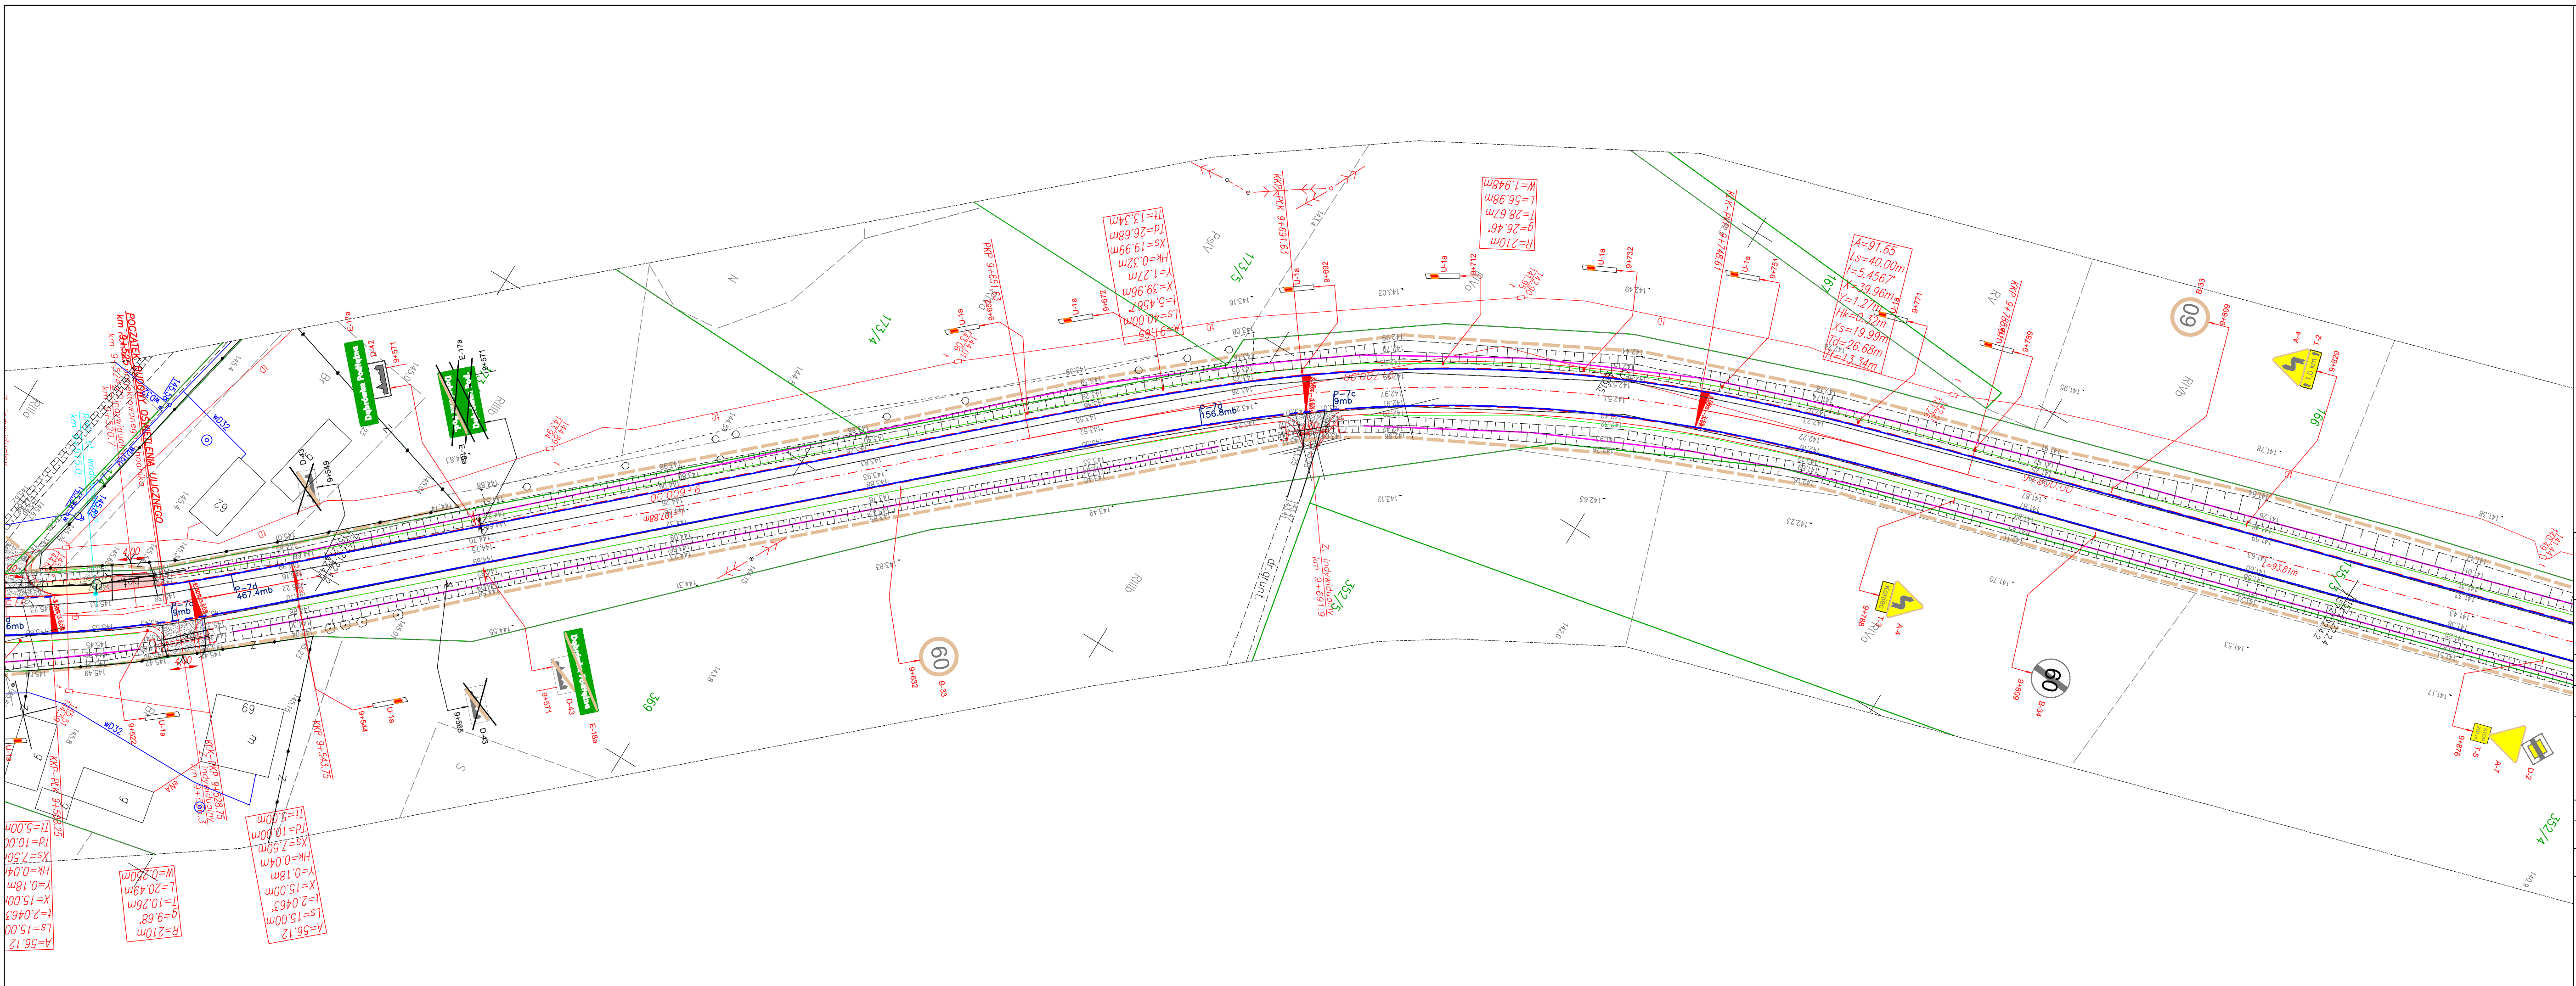

Wykonawca: <b>MBD PROJEKT</b>		Konsultant: <b>Marcin Zieliński</b> ul. Lwowska 55/2 34-100 Wadowice		<b>Dariusz Augustyn</b> ul. Brzozowa 5 34-400 Nowy Targ	
Temat: <i>Przebudowa drogi powiatowej Nr 3508W Radom-Dąbrówka Podgłzna</i>					
Opis: <b>PROJEKT STAŁEJ ORGANIZACJI RUCHU</b>			Nr rys. 2.29		
Tytuł rys.: <b>PLAN SYTUACYJNY – cz. 29</b>			Skala: 1:500		
Inwestor: Powiatowy Zarząd Dróg Publicznych ul. Graniczna 24 26-600 Radom			Data: wrzesień 2011		
Lokalizacja: <b>mazowieckie</b> <b>radomski</b> <b>Radom-Dąbrówka Podgłzna</b>			Podpis:		
Funkcja: Imię, Nazwisko: <b>DROGOWA</b>			Nr uprawnień:		
Projektant: <b>Krzysztof Kozłowski</b>			83/93 B-B		
Opracował: <b>mgr inż. Dariusz Augustyn</b>					
<b>inż. Bartłomiej Henzel</b>					
<b>mgr inż. Marcin Zieliński</b>					
<b>mgr inż. Anna Żolna</b>					

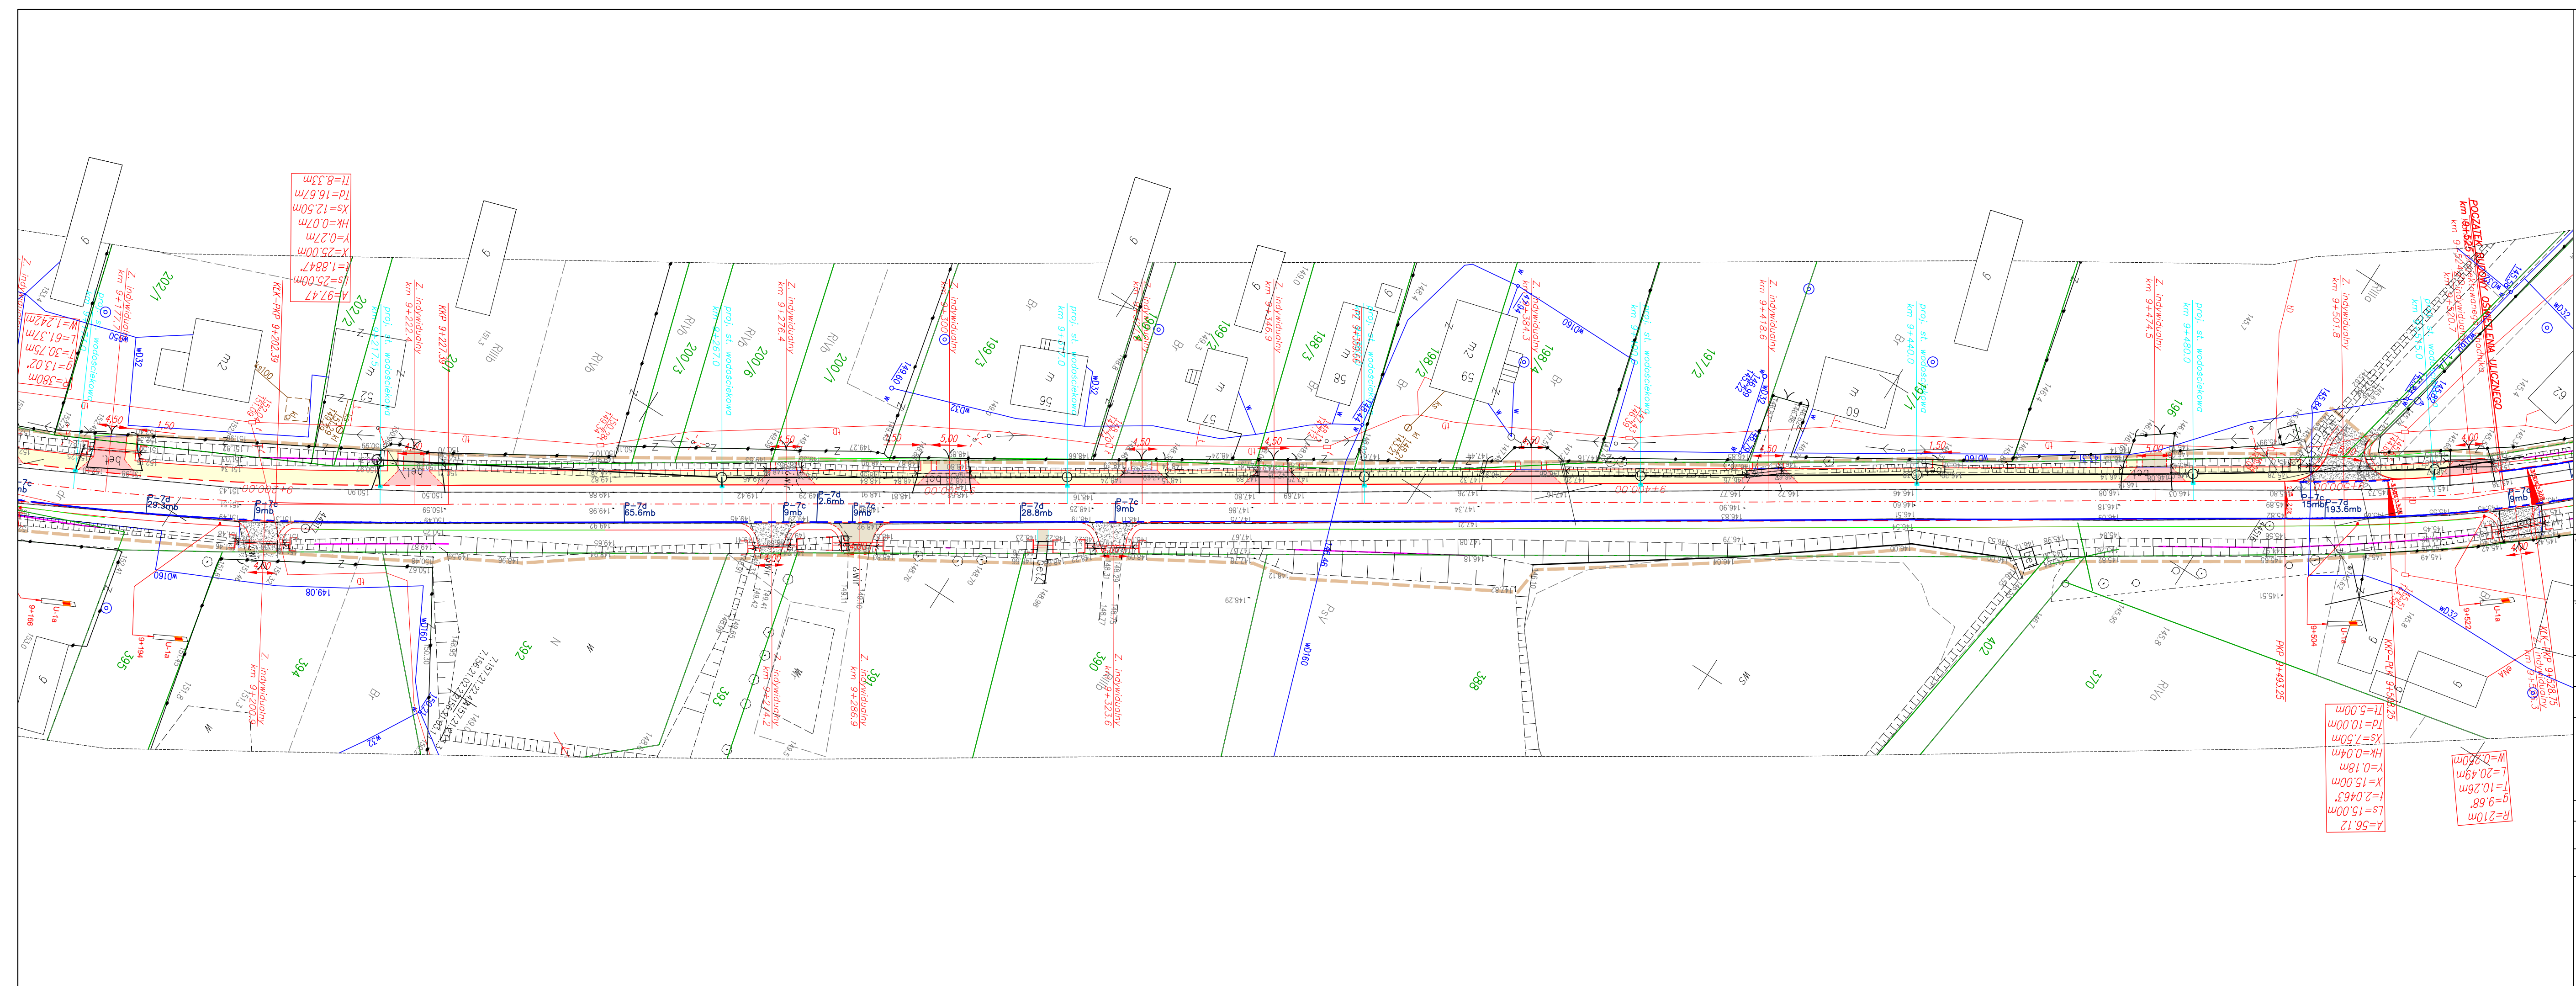

Wykonawca: <b>MBD PROJEKT</b>		Konsultant: <b>Dariusz Augustyn</b> ul. Lwowska 55/2 34-100 Wadowice		<b>Dariusz Augustyn</b> ul. Brzozowa 5 34-400 Nowy Targ	
Temat: <i>Przebudowa drogi powiatowej Nr 3508W Radom-Dąbrówka Podgłzna</i>					
Opis: <b>PROJEKT STAŁEJ ORGANIZACJI RUCHU</b>		Nr rys. <b>2.28</b>			
Tytuł rys.: <b>PLAN SYTUACYJNY – cz. 28</b>		Skala: <b>1:500</b>			
Inwestor: Powiatowy Zarząd Dróg Publicznych ul. Graniczna 24 26-600 Radom		Lokalizacja: <b>mazowieckie radomski Radom-Dąbrówka Podgłzna</b>			
Funkcja: Imię, Nazwisko: <b>DROGOWA</b>		Podpis:			
Branża: <b>IMIGRACyjna</b>		Nr uprawnień:			
Projektant: <b>Krzysztof Kozłowski</b>		83/93 B-B			
Opracował: <b>mgr inż. Dariusz Augustyn</b>					
<b>inż. Bartłomiej Henzel</b>					
<b>mgr inż. Marcin Zieliński</b>					
<b>mgr inż. Anna Żolna</b>					

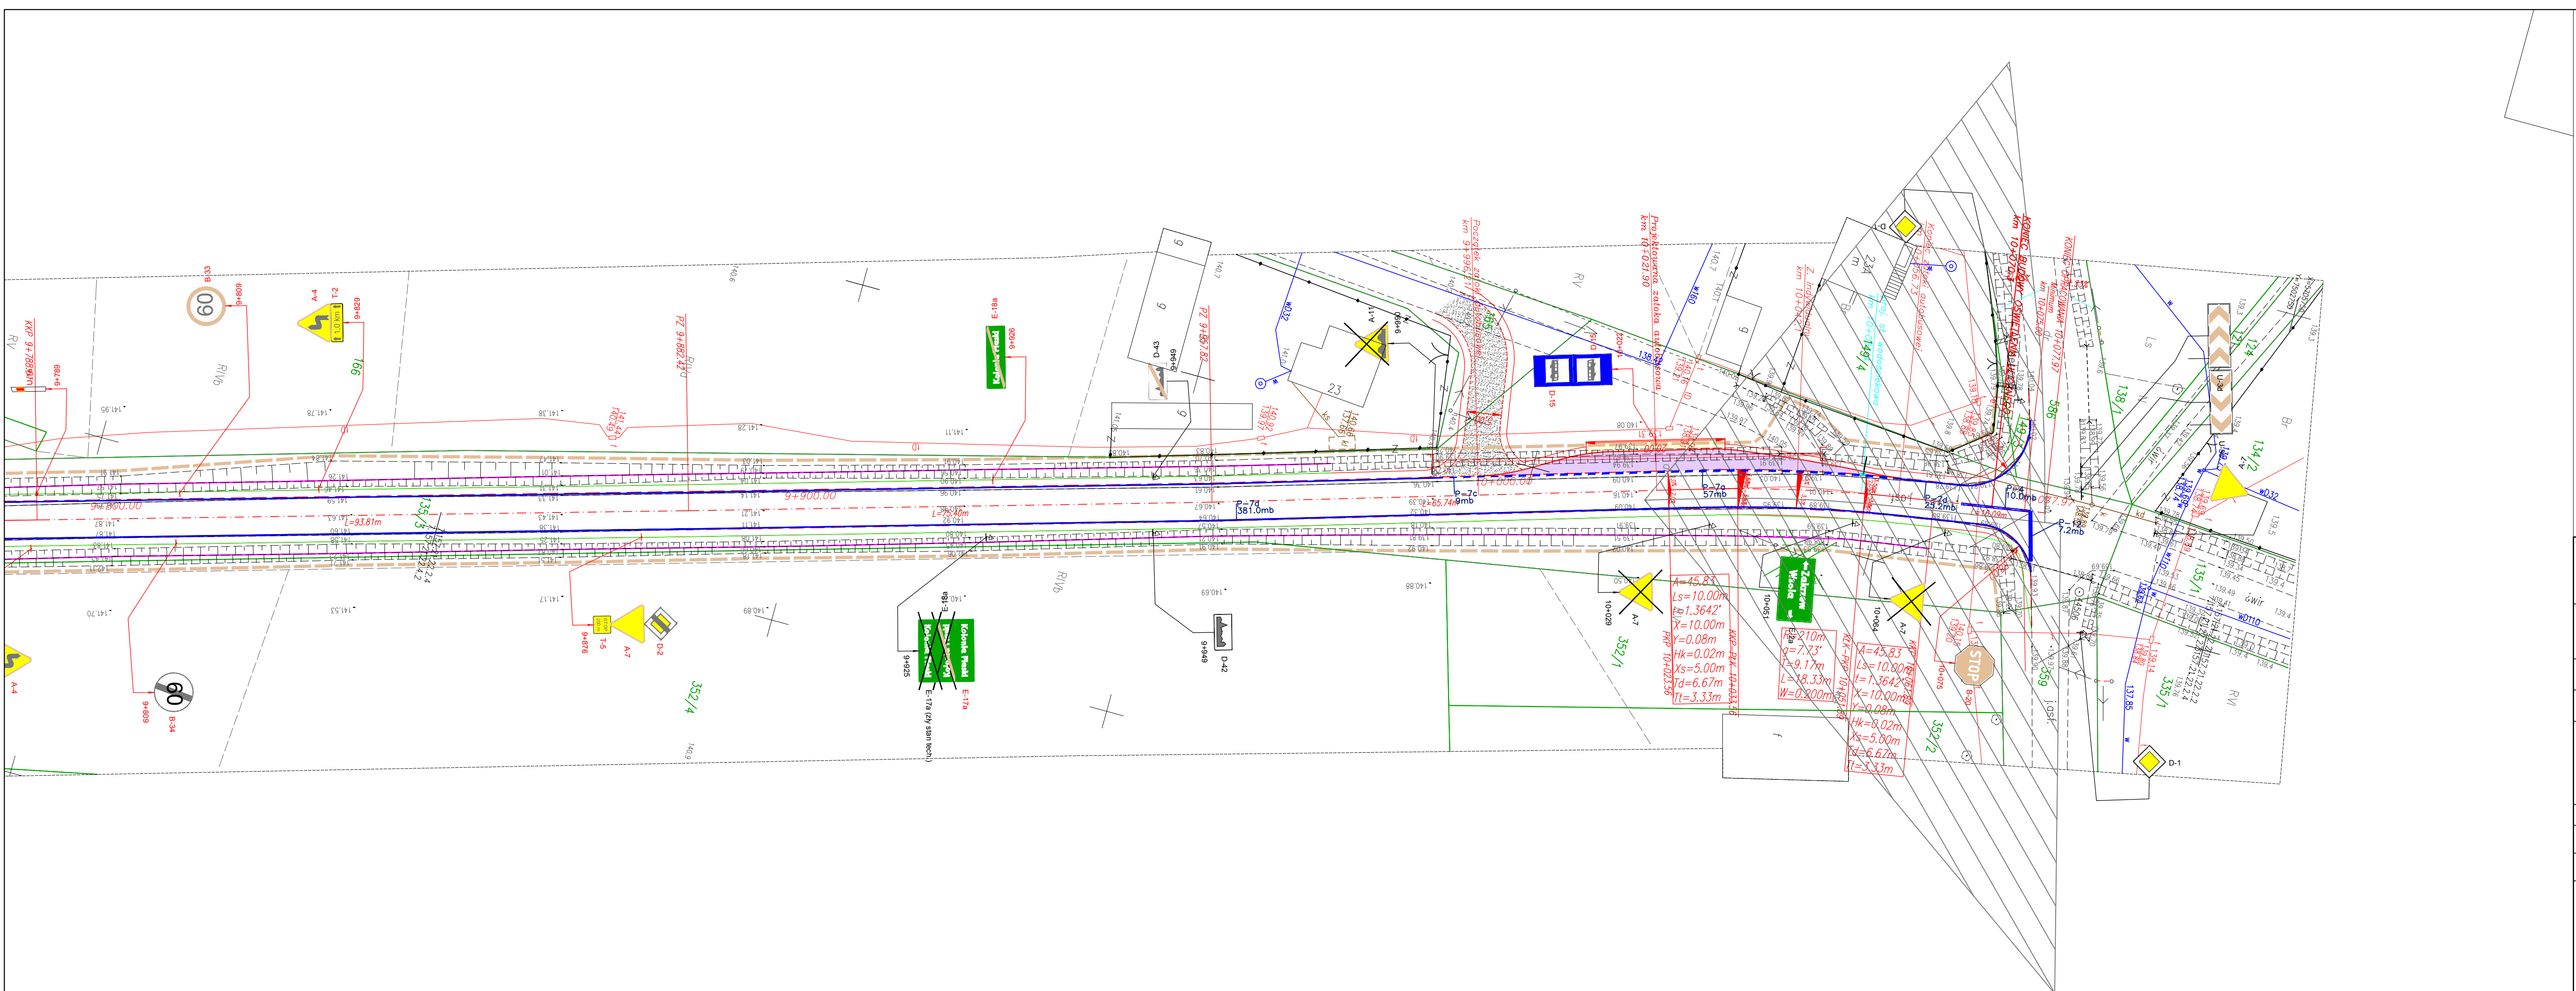

Wykonawca: <b>MBD PROJEKT</b>		Konsultant: <b>Dariusz Augustyn</b>	
Marcin Zieliński ul. Lwowska 55/2 34-100 Wadowice		ul. Brzozowa 5 34-400 Nowy Targ	
Temat: <i>Przebudowa drogi powiatowej Nr 3508W Radom-Dąbrówka Podgłzna</i>			
Opis: <b>PROJEKT STAŁEJ ORGANIZACJI RUCHU</b>		Nr rys. 2.30	
Tytuł rys.: <b>PLAN SYTUACYJNY – cz. 30</b>		Skala: 1:500	
Inwestor: Powiatowy Zarząd Dróg Publicznych ul. Graniczna 24 26-600 Radom		Data: wrzesień 2011	
Lokalizacja: <b>mazowieckie</b>		Podpis:	
Funkcja: Imię, Nazwisko: <b>DROGOWA</b>		Nr uprawnień:	
Projektant: <b>Krzysztof Kozłowski</b>		83/93 B-B	
Opracował: <b>mgr inż. Dariusz Augustyn</b>			
<b>inż. Bartłomiej Henzel</b>			
<b>mgr inż. Marcin Zieliński</b>			
<b>mgr inż. Anna Żolna</b>			