




Wykonawca: MBD PROJEKT Marcin Zieliński ul. Lwowska 55/2 34-100 Wadowice		Konsultant: MBD PROJEKT Dariusz Augustyn ul. Brzozowa 5 34-400 Nowy Targ	
Temat: <i>Przebudowa drogi powiatowej Nr 3508W Radom-Dąbrówka Podlęzna</i>			
Część: <i>PROJEKT STAŁEJ ORGANIZACJI RUCHU</i>		Nr rys.: 2,5	
Tytuł rys.: <i>PLAN SYTUACYJNY – cz. 5</i>		Skala: 1:500	
Inwestor: Powiatowy Zarząd Dróg Publicznych ul. Graniczna 24 26-600 Radom		Data: wrzesień 2011	
Lokalizacja: <i>mazowieckie radomski Radom-Dąbrówka Podlęzna</i>			
Funkcja: Imię, Nazwisko: <i>DROGOWA</i>		Nr uprawnień: Podpis:	
Projektant: Krzysztof Kozłowski		83/93 B-B	
Opracował: mgr inż. Dariusz Augustyn			
mgr inż. Bartłomiej Henzel			
mgr inż. Marcin Zieliński			
mgr inż. Anna Żołna			

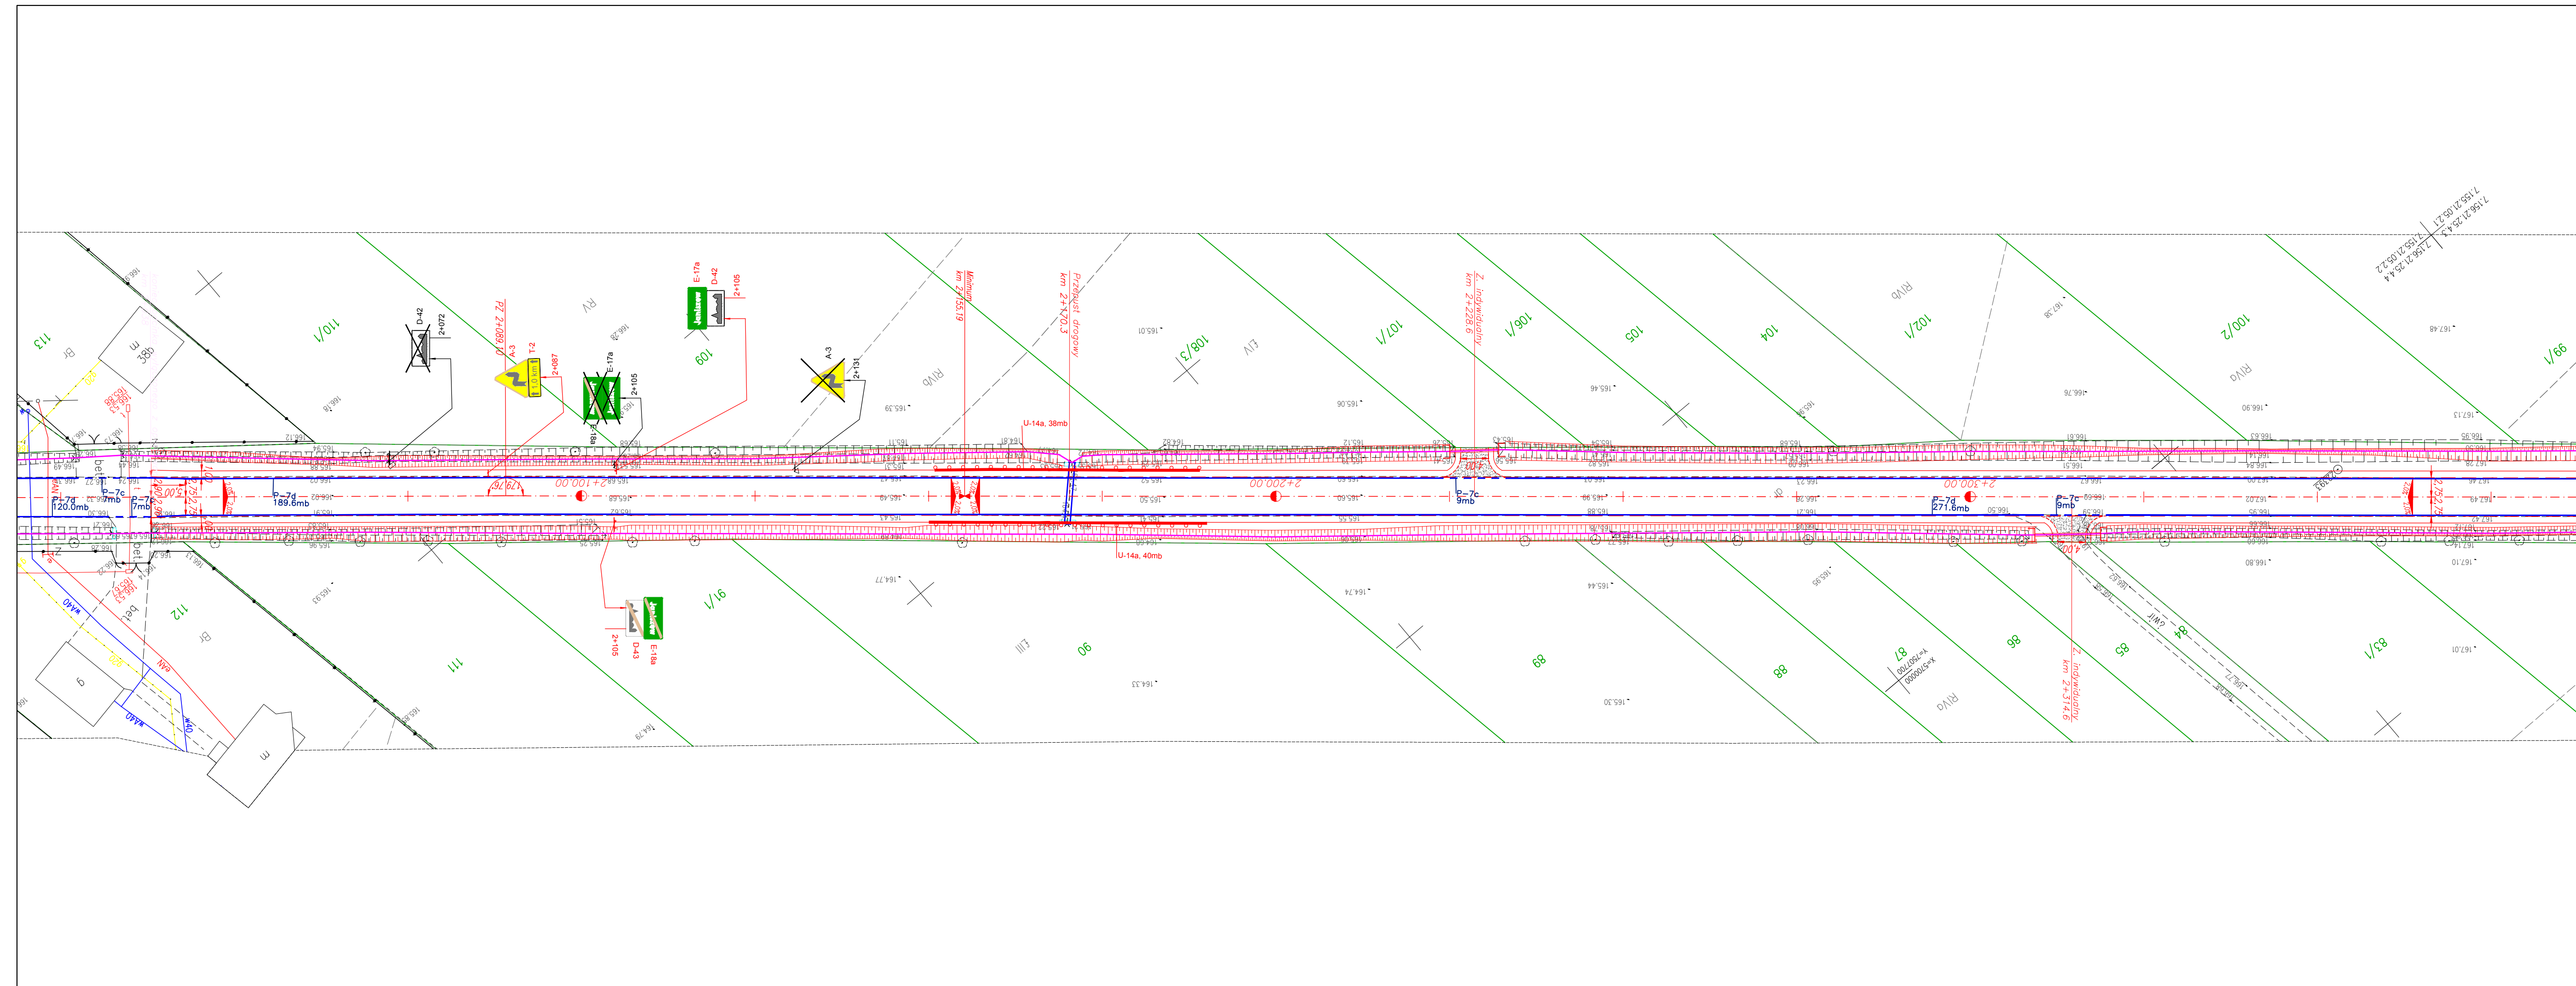

Wykonawca: MBD PROJEKT Marcin Zieliński ul. Lwowska 55/2 34-100 Wadowice		Konsultant: MBD PROJEKT Dariusz Augustyn ul. Brzozowa 5 34-400 Nowy Targ	
Temat: <i>Przebudowa drogi powiatowej Nr 3508W Radom-Dąbrówka Podlęzna</i>			
Część: <i>PROJEKT STAŁEJ ORGANIZACJI RUCHU</i>		Nr rys.: 2,7	
Tytuł rys.: <i>PLAN SYTUACYJNY – cz. 7</i>		Skala: 1:500	
Inwestor: Powiatowy Zarząd Dróg Publicznych ul. Graniczna 24 26-600 Radom		Data: wrzesień 2011	
Lokalizacja: <i>mazowieckie radomski Radom-Dąbrówka Podlęzna</i>			
Funkcja: Imię, Nazwisko: <i>DROGOWA</i>		Nr uprawnień: Podpis:	
Projektant: Krzysztof Kozłowski		83/93 B-B	
Opracował: mgr inż. Dariusz Augustyn			
mgr inż. Bartłomiej Henzel			
mgr inż. Marcin Zieliński			
mgr inż. Anna Żołna			

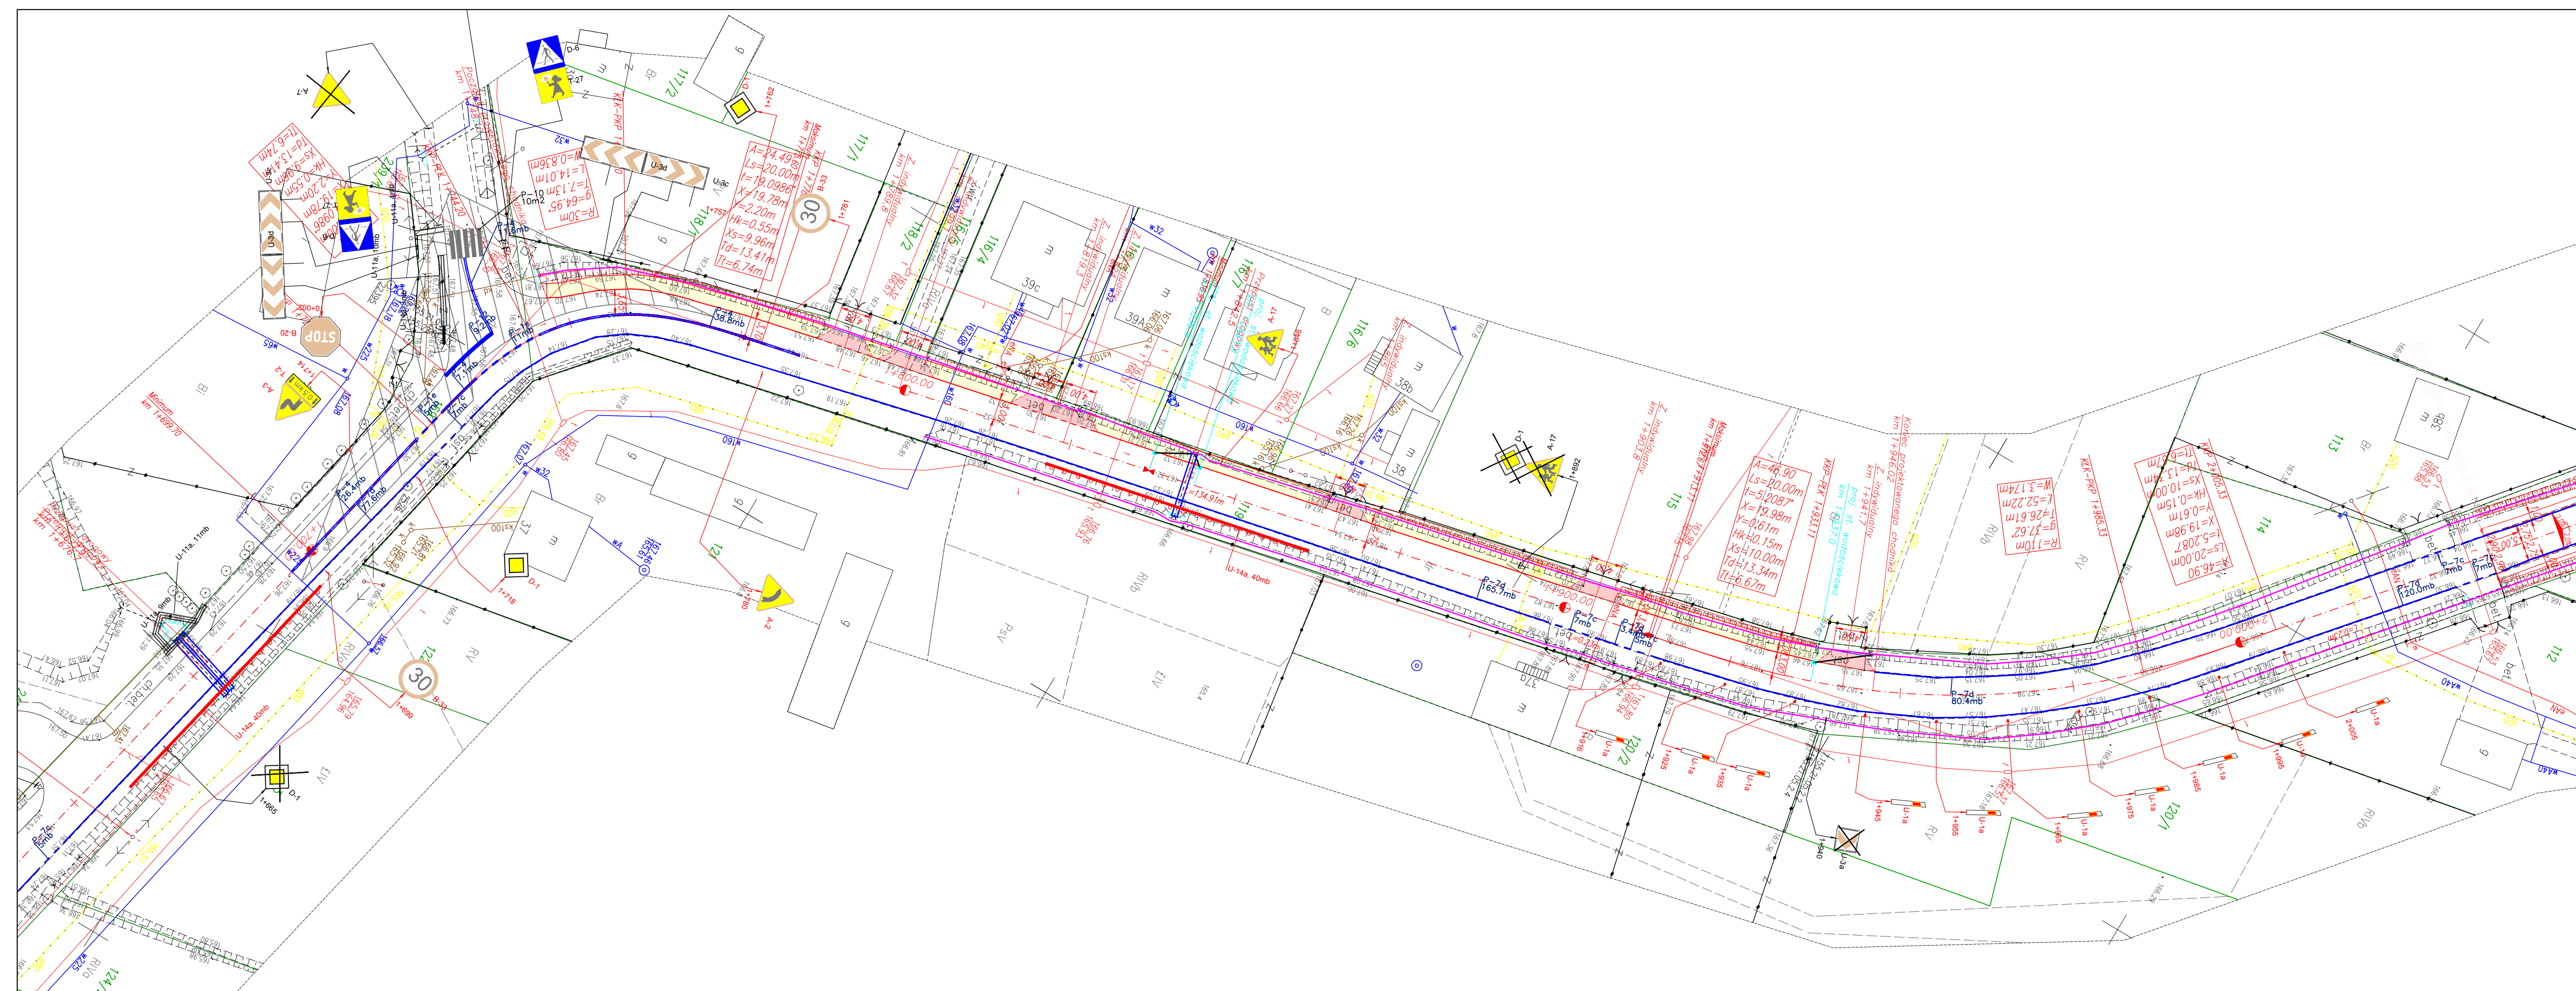

Wykonawca: MBD PROJEKT Marcin Zieliński ul. Lwowska 55/2 34-100 Wadowice		Konsultant: MBD PROJEKT Dariusz Augustyn ul. Brzozowa 5 34-400 Nowy Targ	
Temat: <i>Przebudowa drogi powiatowej Nr 3508W Radom-Dąbrówka Podlęzna</i>			
Część: <i>PROJEKT STAŁEJ ORGANIZACJI RUCHU</i>		Nr rys.: 2,6	
Tytuł rys.: <i>PLAN SYTUACYJNY – cz. 6</i>		Skala: 1:500	
Inwestor: Powiatowy Zarząd Dróg Publicznych ul. Graniczna 24 26-600 Radom		Data: wrzesień 2011	
Lokalizacja: <i>mazowieckie radomski Radom-Dąbrówka Podlęzna</i>			
Funkcja: Imię, Nazwisko: <i>DROGOWA</i>		Nr uprawnień: Podpis:	
Projektant: Krzysztof Kozłowski		83/93 B-B	
Opracował: mgr inż. Dariusz Augustyn			
mgr inż. Bartłomiej Henzel			
mgr inż. Marcin Zieliński			
mgr inż. Anna Żołna			

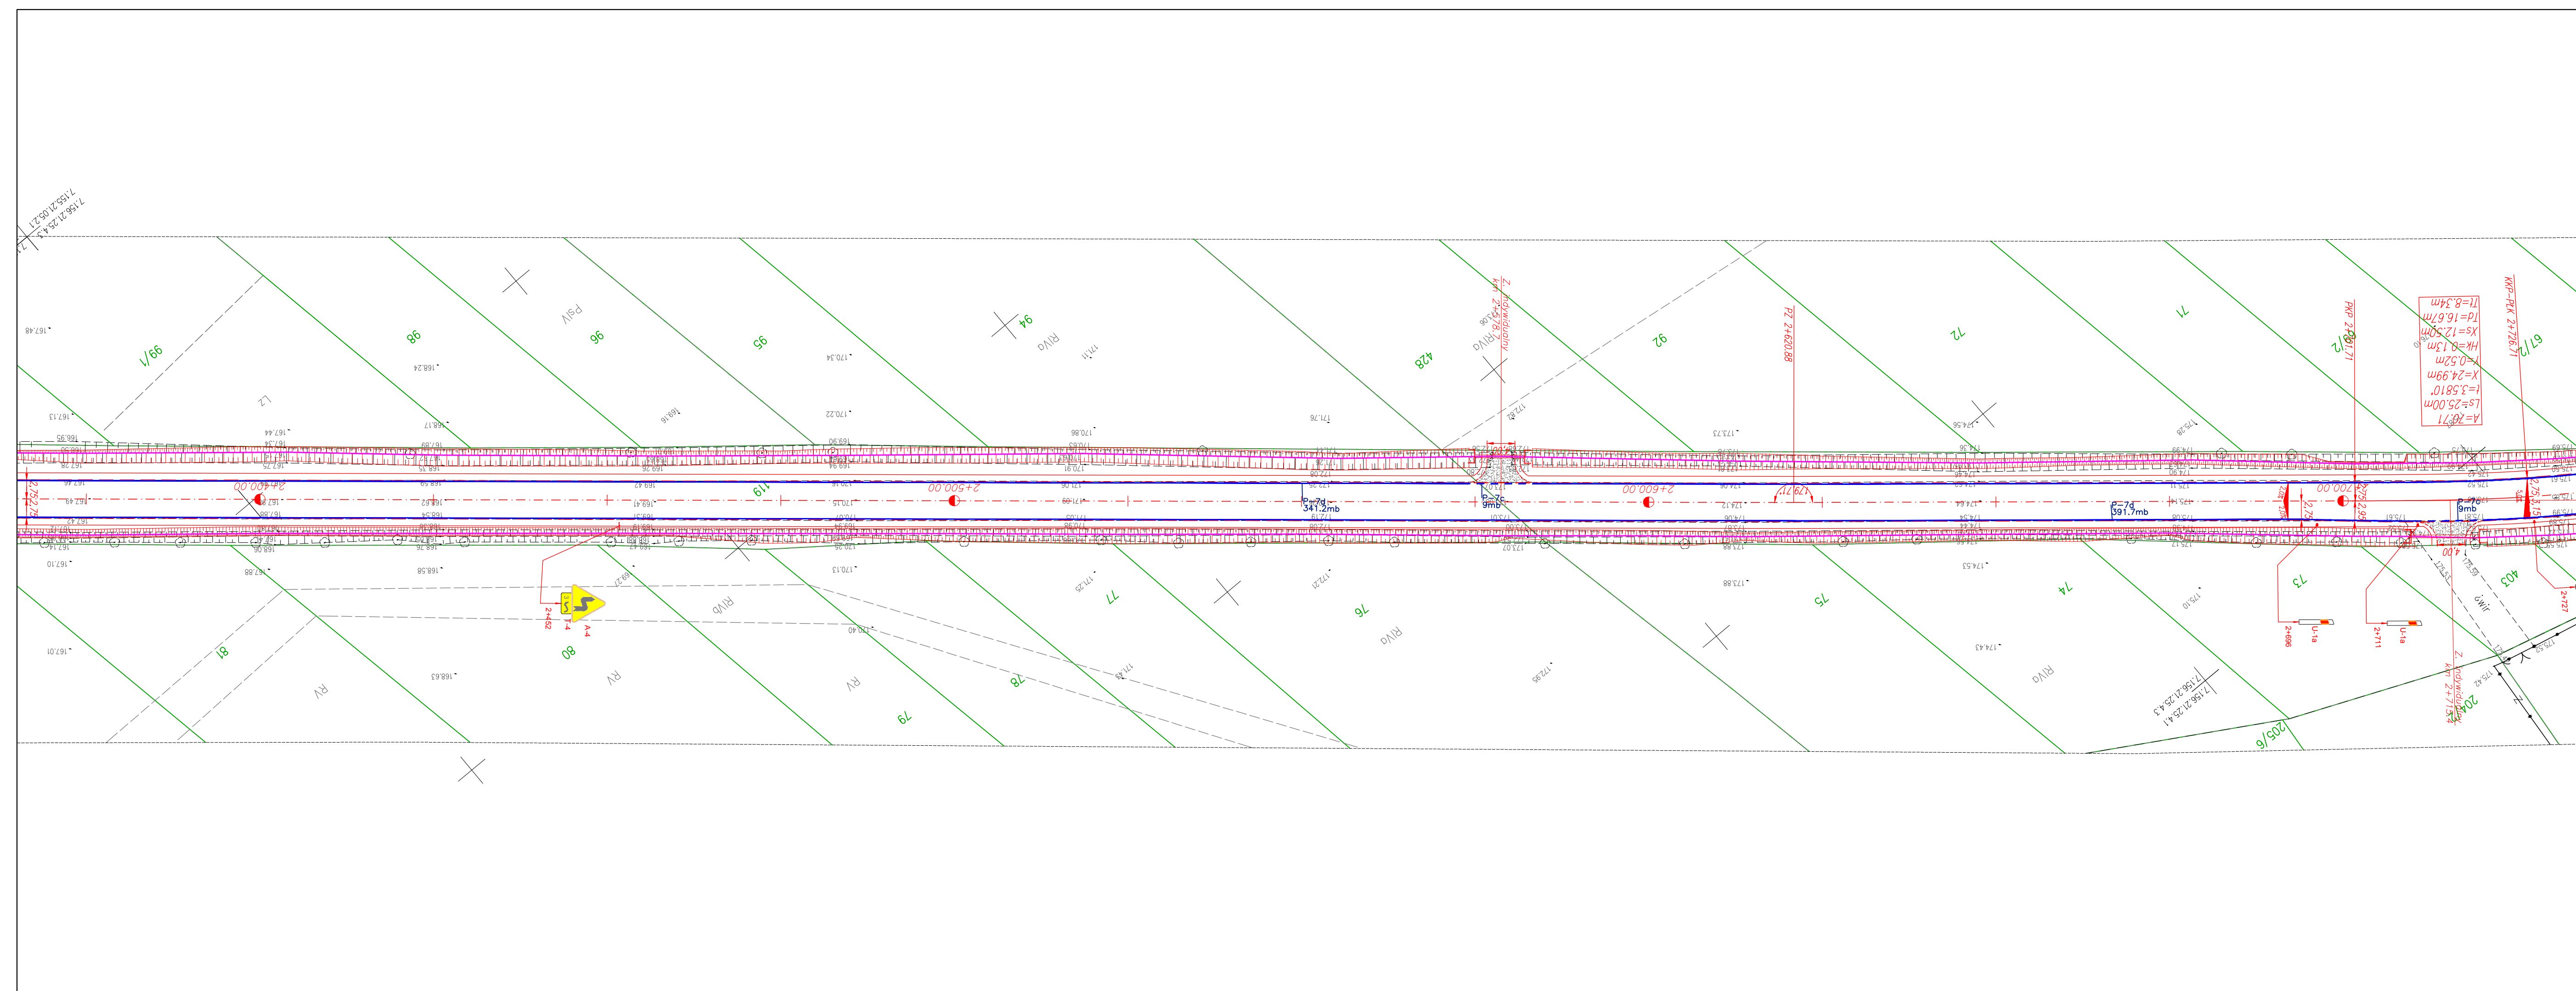

Wykonawca: MBD PROJEKT Marcin Zieliński ul. Lwowska 55/2 34-100 Wadowice		Konsultant: MBD PROJEKT Dariusz Augustyn ul. Brzozowa 5 34-400 Nowy Targ	
Temat: <i>Przebudowa drogi powiatowej Nr 3508W Radom-Dąbrówka Podlęzna</i>			
Część: <i>PROJEKT STAŁEJ ORGANIZACJI RUCHU</i>		Nr rys.: 2,8	
Tytuł rys.: <i>PLAN SYTUACYJNY – cz. 8</i>		Skala: 1:500	
Inwestor: Powiatowy Zarząd Dróg Publicznych ul. Graniczna 24 26-600 Radom		Data: wrzesień 2011	
Lokalizacja: <i>mazowieckie radomski Radom-Dąbrówka Podlęzna</i>			
Funkcja: Imię, Nazwisko: <i>DROGOWA</i>		Nr uprawnień: Podpis:	
Projektant: Krzysztof Kozłowski		83/93 B-B	
Opracował: mgr inż. Dariusz Augustyn			
mgr inż. Bartłomiej Henzel			
mgr inż. Marcin Zieliński			
mgr inż. Anna Żołna			