






WYKONAWCA: MBO PROJEKT		Konsultant: Artem Marcin Zieliński ul. Lwowska 55/2 34-100 Wadowice		Dariusz Augustyn ul. Brzozowa 5 34-400 Nowy Targ	
Temat: Przebudowa drogi powiatowej Nr 3508W Radom-Dąbrówka Podlężna					
Część: PROJEKT STALEJ ORGANIZACJI RUCHU				Nr rys.: 2,9	
Tytuł rys.: PLAN SYTUACYJNY - cz. 9				Skala: 1:500	
				Data: wrzesień 2011	
Inwestor:		Lokalizacja:			
Powiatowy Zarząd Dróg Publicznych ul. Graniczna 24 26-600 Radom		Województwo:		mazowieckie	
		Powiat:		radomski	
		Miejscowość:		Radom-Dąbrówka Podlężna	
Funkcja: inż. Mazowiecki		Nr uprawnień:		Podpis:	
Branża: DROGOWA					
Projektant: Krzysztof Kozłowski		83/93 B-B			
Opracował: mgr inż. Dariusz Augustyn					
inż. Bartłomiej Henzel					
mgr inż. Marcin Zieliński					
mgr inż. Anna Żolna					

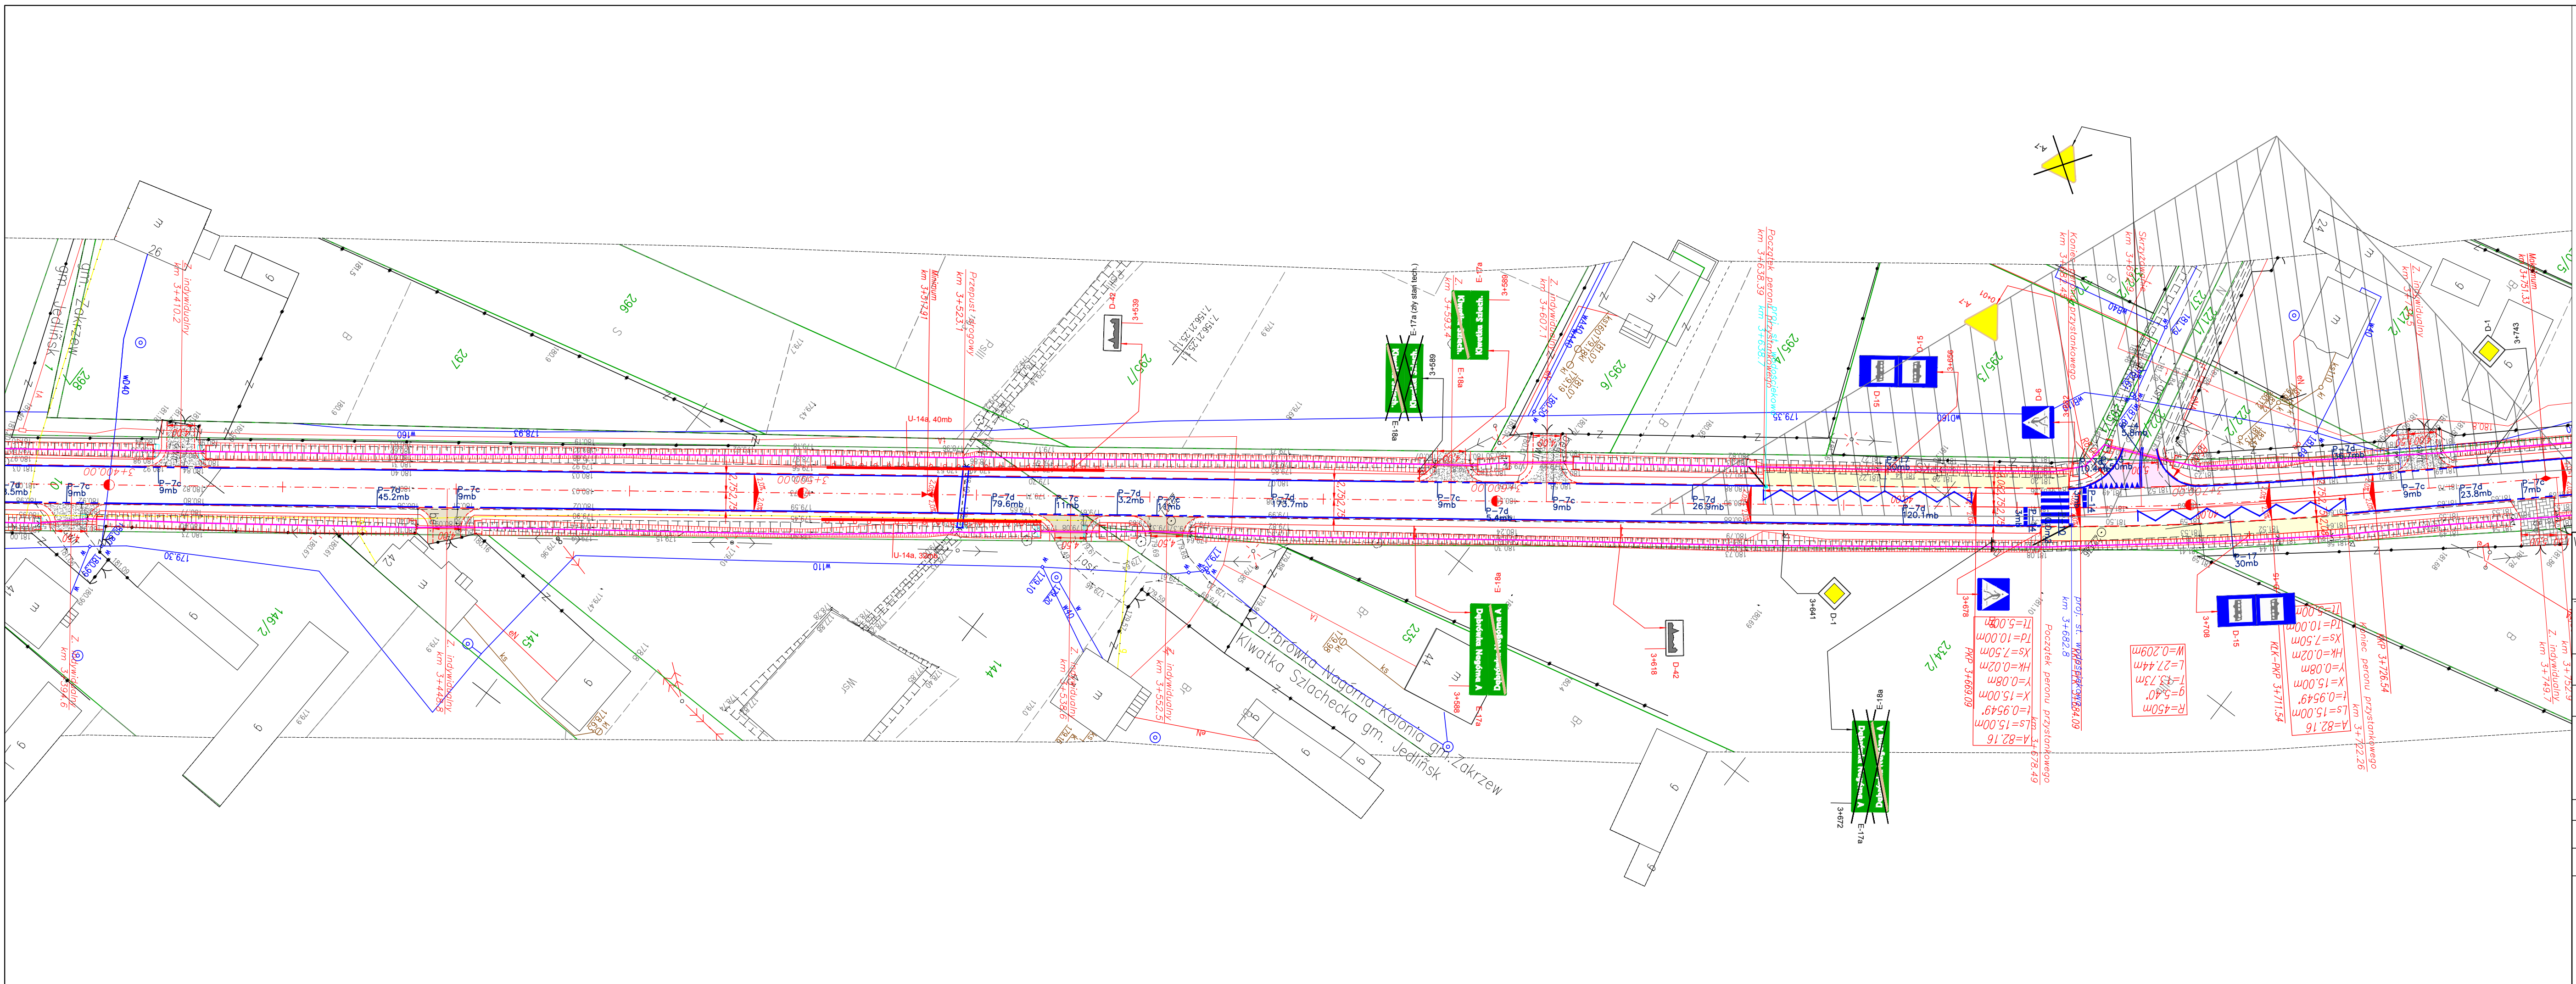

Wykonawca: MBO PROJEKT		Konsultant: Dariusz Augustyn ul. Brzozowa 5 34-400 Nowy Targ	
Marcin Zieliński ul. Lwowska 55/2 34-100 Wadowice			
Temat: Przebudowa drogi powiatowej Nr 3508W Radom-Dąbrówka Podlężna			
PROJEKT STALEJ ORGANIZACJI RUCHU		Nr rys. 2,11	
Tytuł rys.: PLAN SYTUACYJNY - cz. 11		Skala: 1:500	
		Data: wrzesień 2011	
Inwestor: Powiatowy Zarząd Dróg Publicznych ul. Graniczna 24 26-600 Radom		Lokalizacja: mazowieckie radomski Radom-Dąbrówka Podlężna	
Funkcja: Inż. Nazwisko:		Nr uprawnień: Podpis:	
Branża: DROGOWA			
Projektant: Krzysztof Kozłowski		83/93 B-8	
Opracował: mgr inż. Dariusz Augustyn inż. Bartłomiej Henzel mgr inż. Marcin Zieliński mgr inż. Anna Żolna			

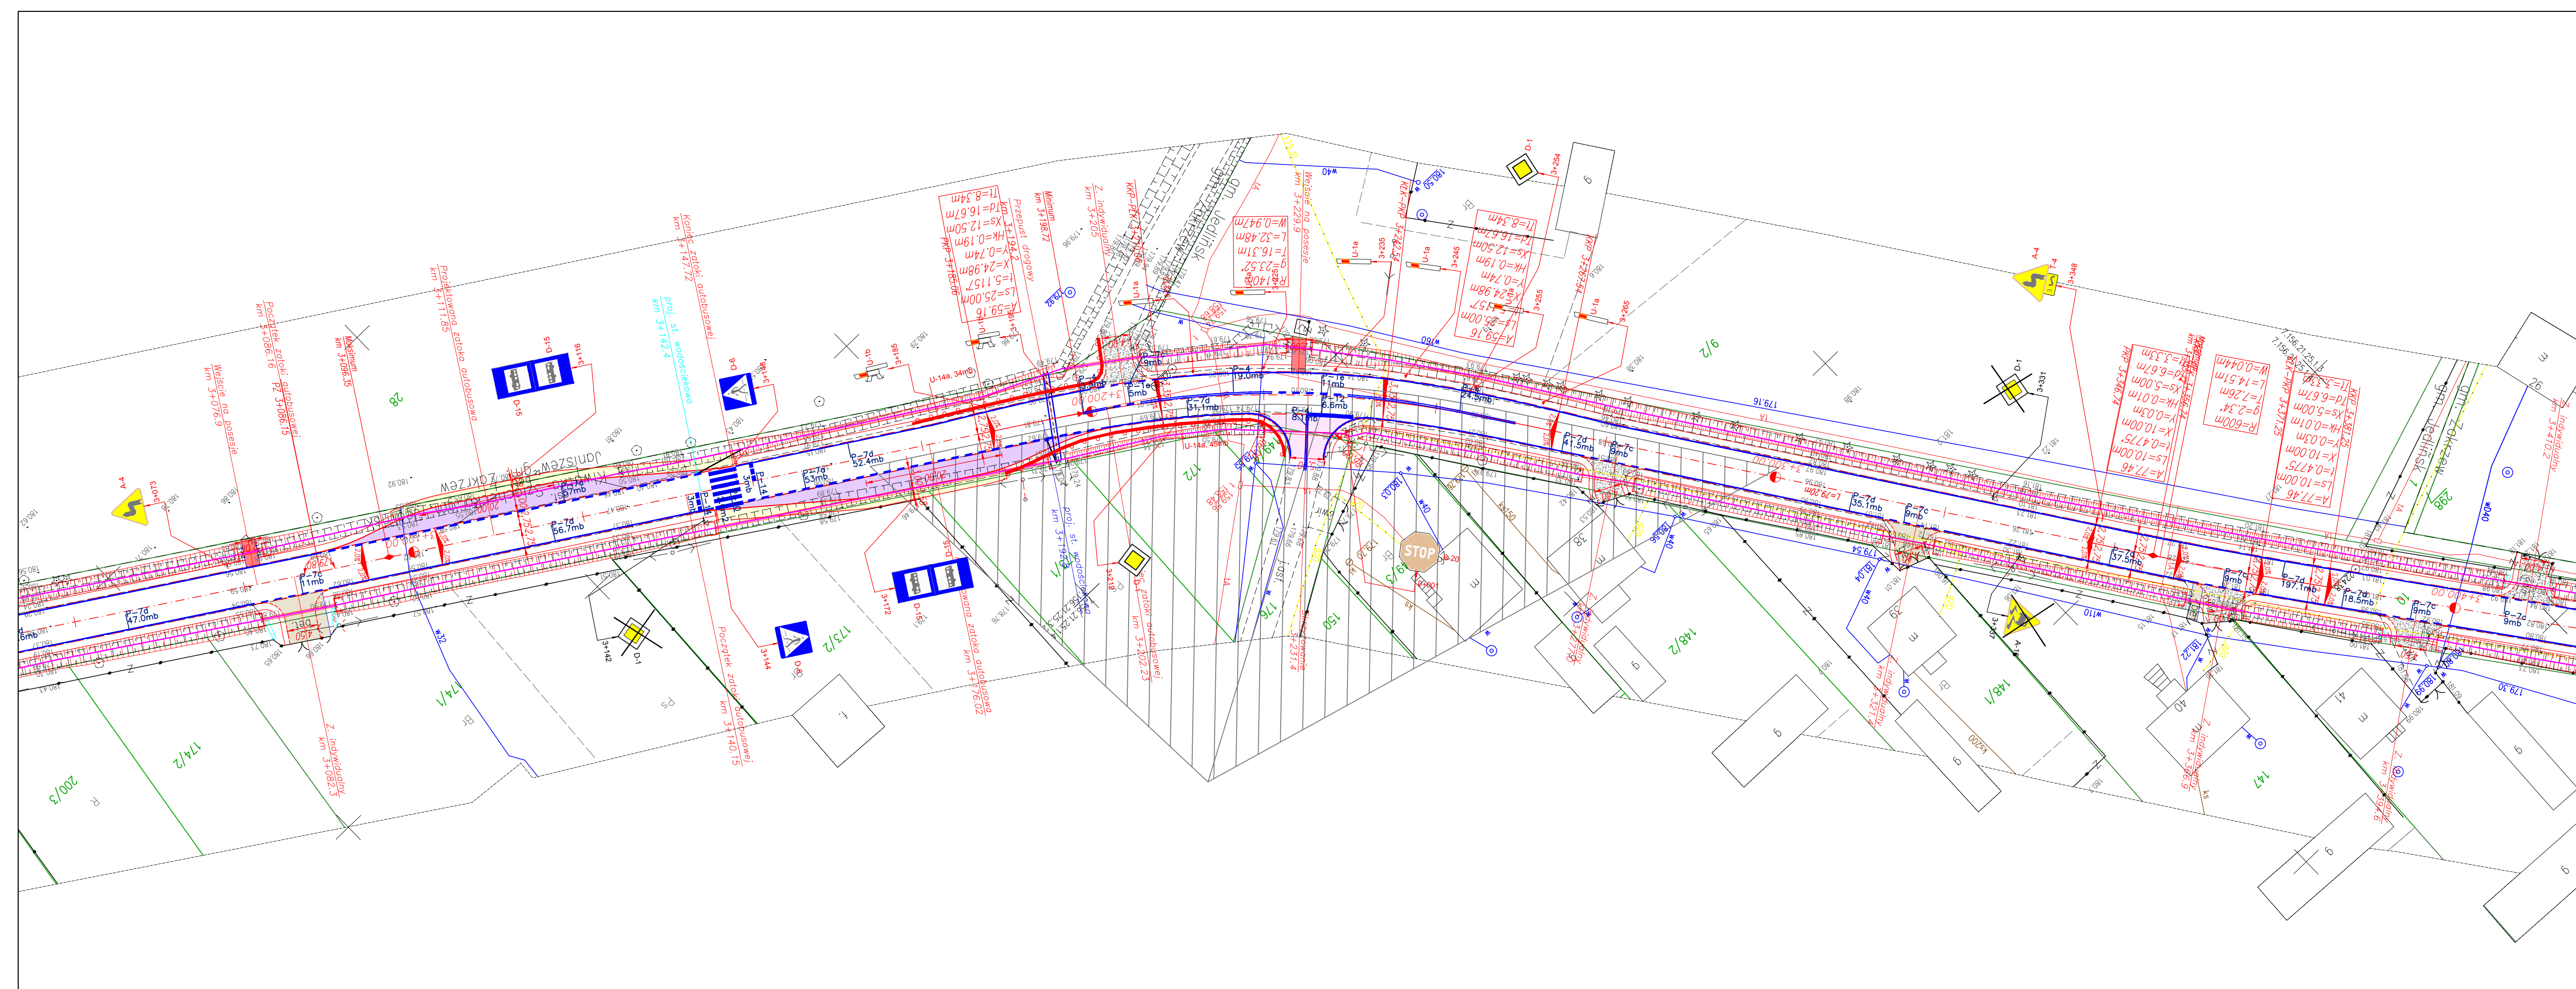

Wykonawca: MBO PROJEKT		Konsultant: Artem	
Marcin Zieliński ul. Lwowska 55/2 34-100 Wadowice		Dariusz Augustyn ul. Brzozowa 5 34-400 Nowy Targ	
Temat: Przebudowa drogi powiatowej Nr 3508W Radom-Dąbrówka Podlężna			
Część: PROJEKT STALEJ ORGANIZACJI RUCHU		Nr rys.: 2.10	
Tytuł rys.: PLAN SYTUACYJNY – cz. 10		Skala: 1:500	
Inwestor: Powiatowy Zarząd Dróg Publicznych ul. Graniczna 24 26-600 Radom		Data: wrzesień 2011	
Lokalizacja: mazowieckie		Powiat: radomski	
Miejscowość: Radom-Dąbrówka Podlężna		Podpis: DROGOWA	
Projektant: Krzysztof Kozłowski		83/93 B-B	
Opracował: mgr inż. Dariusz Augustyn			
inż. Bartłomiej Henzel			
mgr inż. Marcin Zieliński			
mgr inż. Anna Żolna			

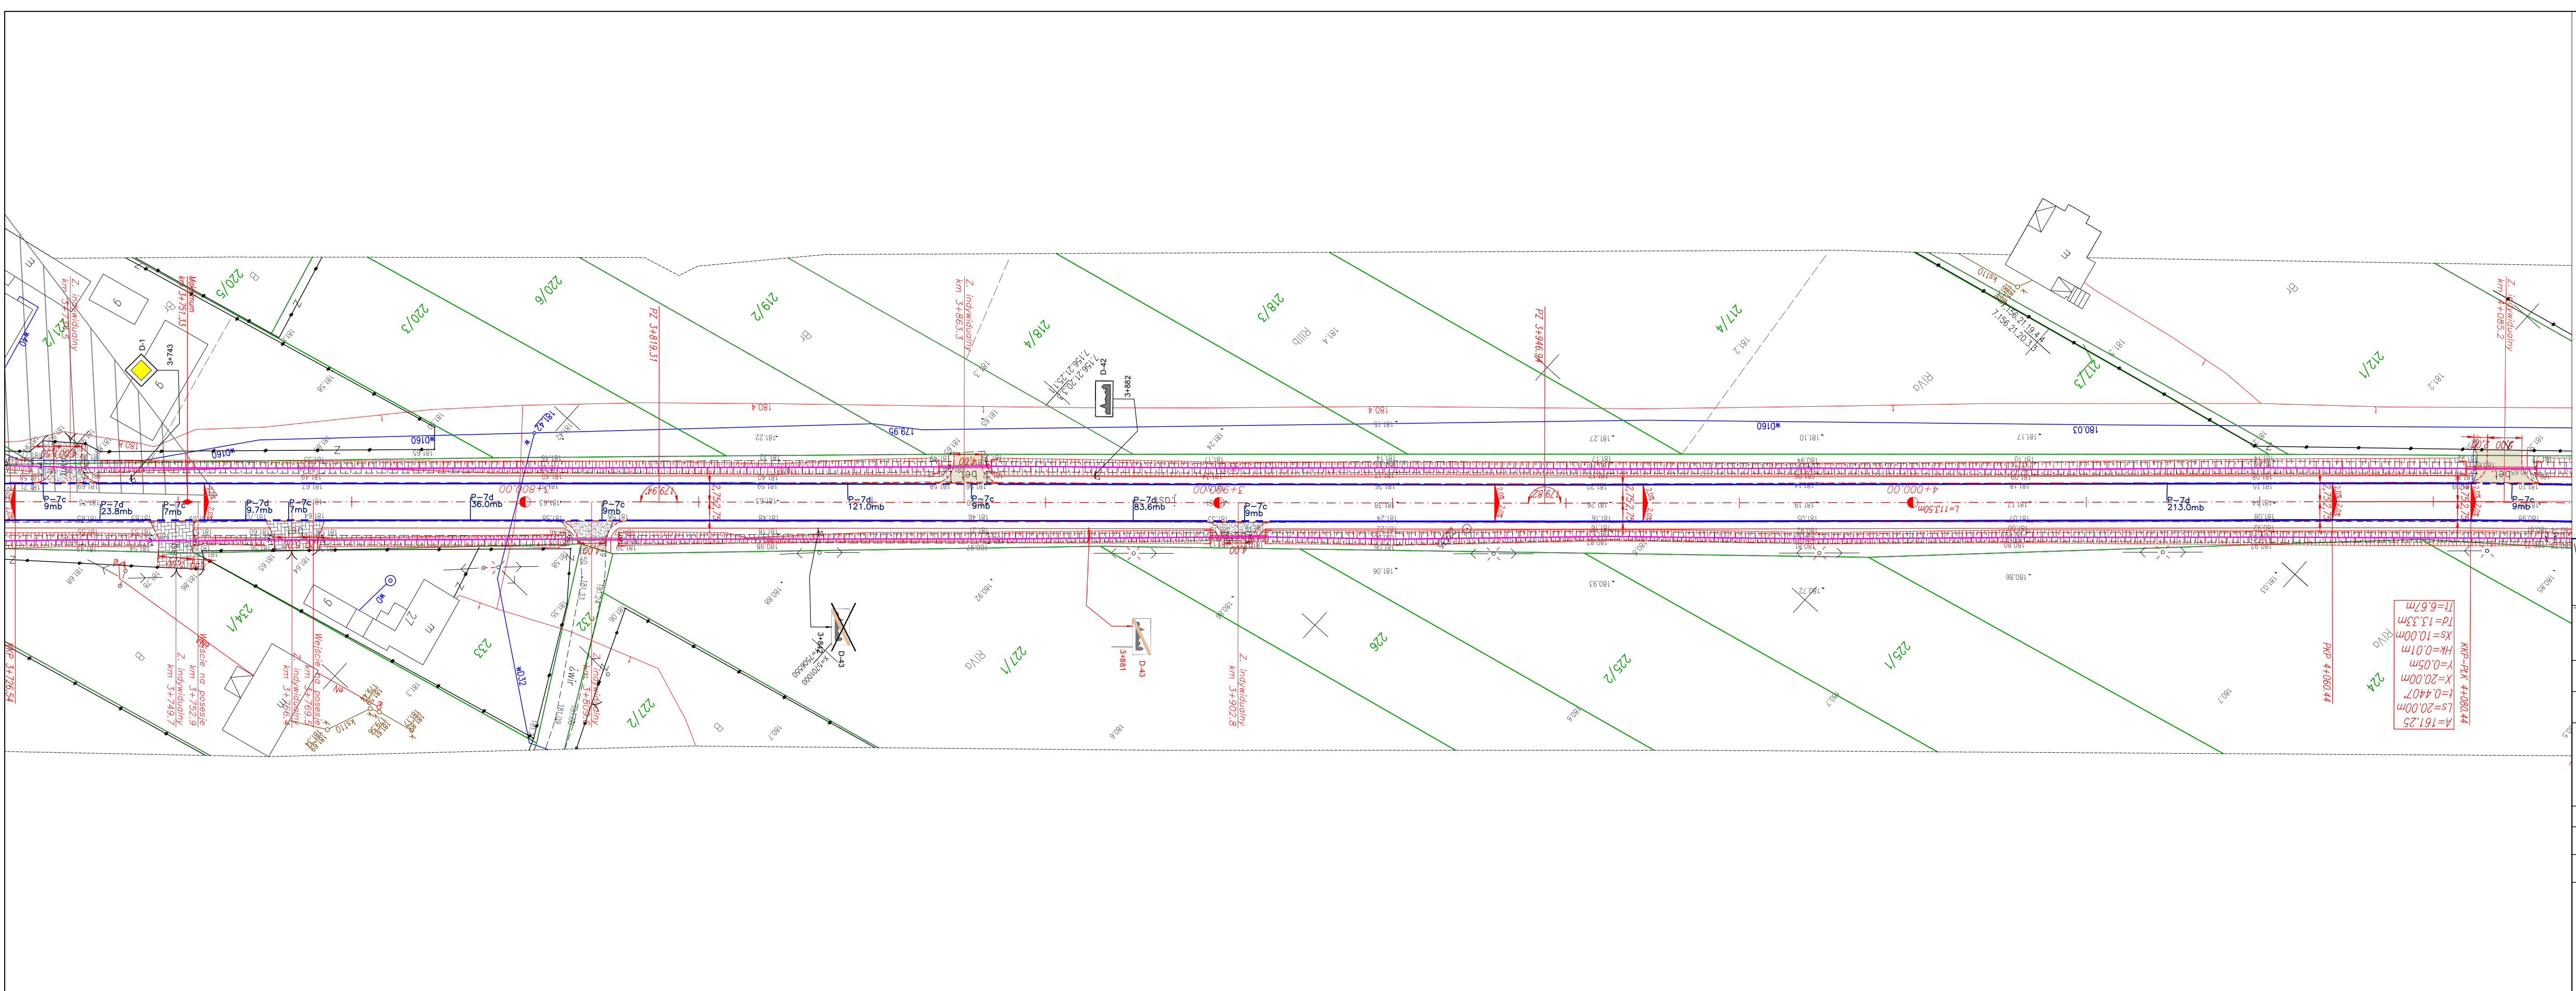

Wykonawca: MBO PROJEKT		Konsultant: Dariusz Augustyn	
ul. Lwowska 55/2 34-100 Wadowice		ul. Brzozowa 5 34-400 Nowy Targ	
Temat: Przebudowa drogi powiatowej Nr 3508W Radom-Dąbrówka Podlężna			
PROJEKT STALEJ ORGANIZACJI RUCHU		Nr rys. 2,12	
Tytuł rys.: PLAN SYTUACYJNY - cz. 12		Skala: 1:500	
		Data: wrzesień 2011	
Inwestor: Powiatowy Zarząd Dróg Publicznych ul. Graniczna 24 26-600 Radom		Lokalizacja: mazowieckie	
		Powiat: radomski	
		Miejscowość: Radom-Dąbrówka Podlężna	
Funkcja: inż. Nazwisko:		Nr uprawnień	
Branża: DROGOWA		Podpis:	
Projektant: Krzysztof Kozłowski		83/93 B-8	
Opracował: mgr inż. Dariusz Augustyn			
inż. Bartłomiej Henzel			
mgr inż. Marcin Zieliński			
mgr inż. Anna Żolna			