
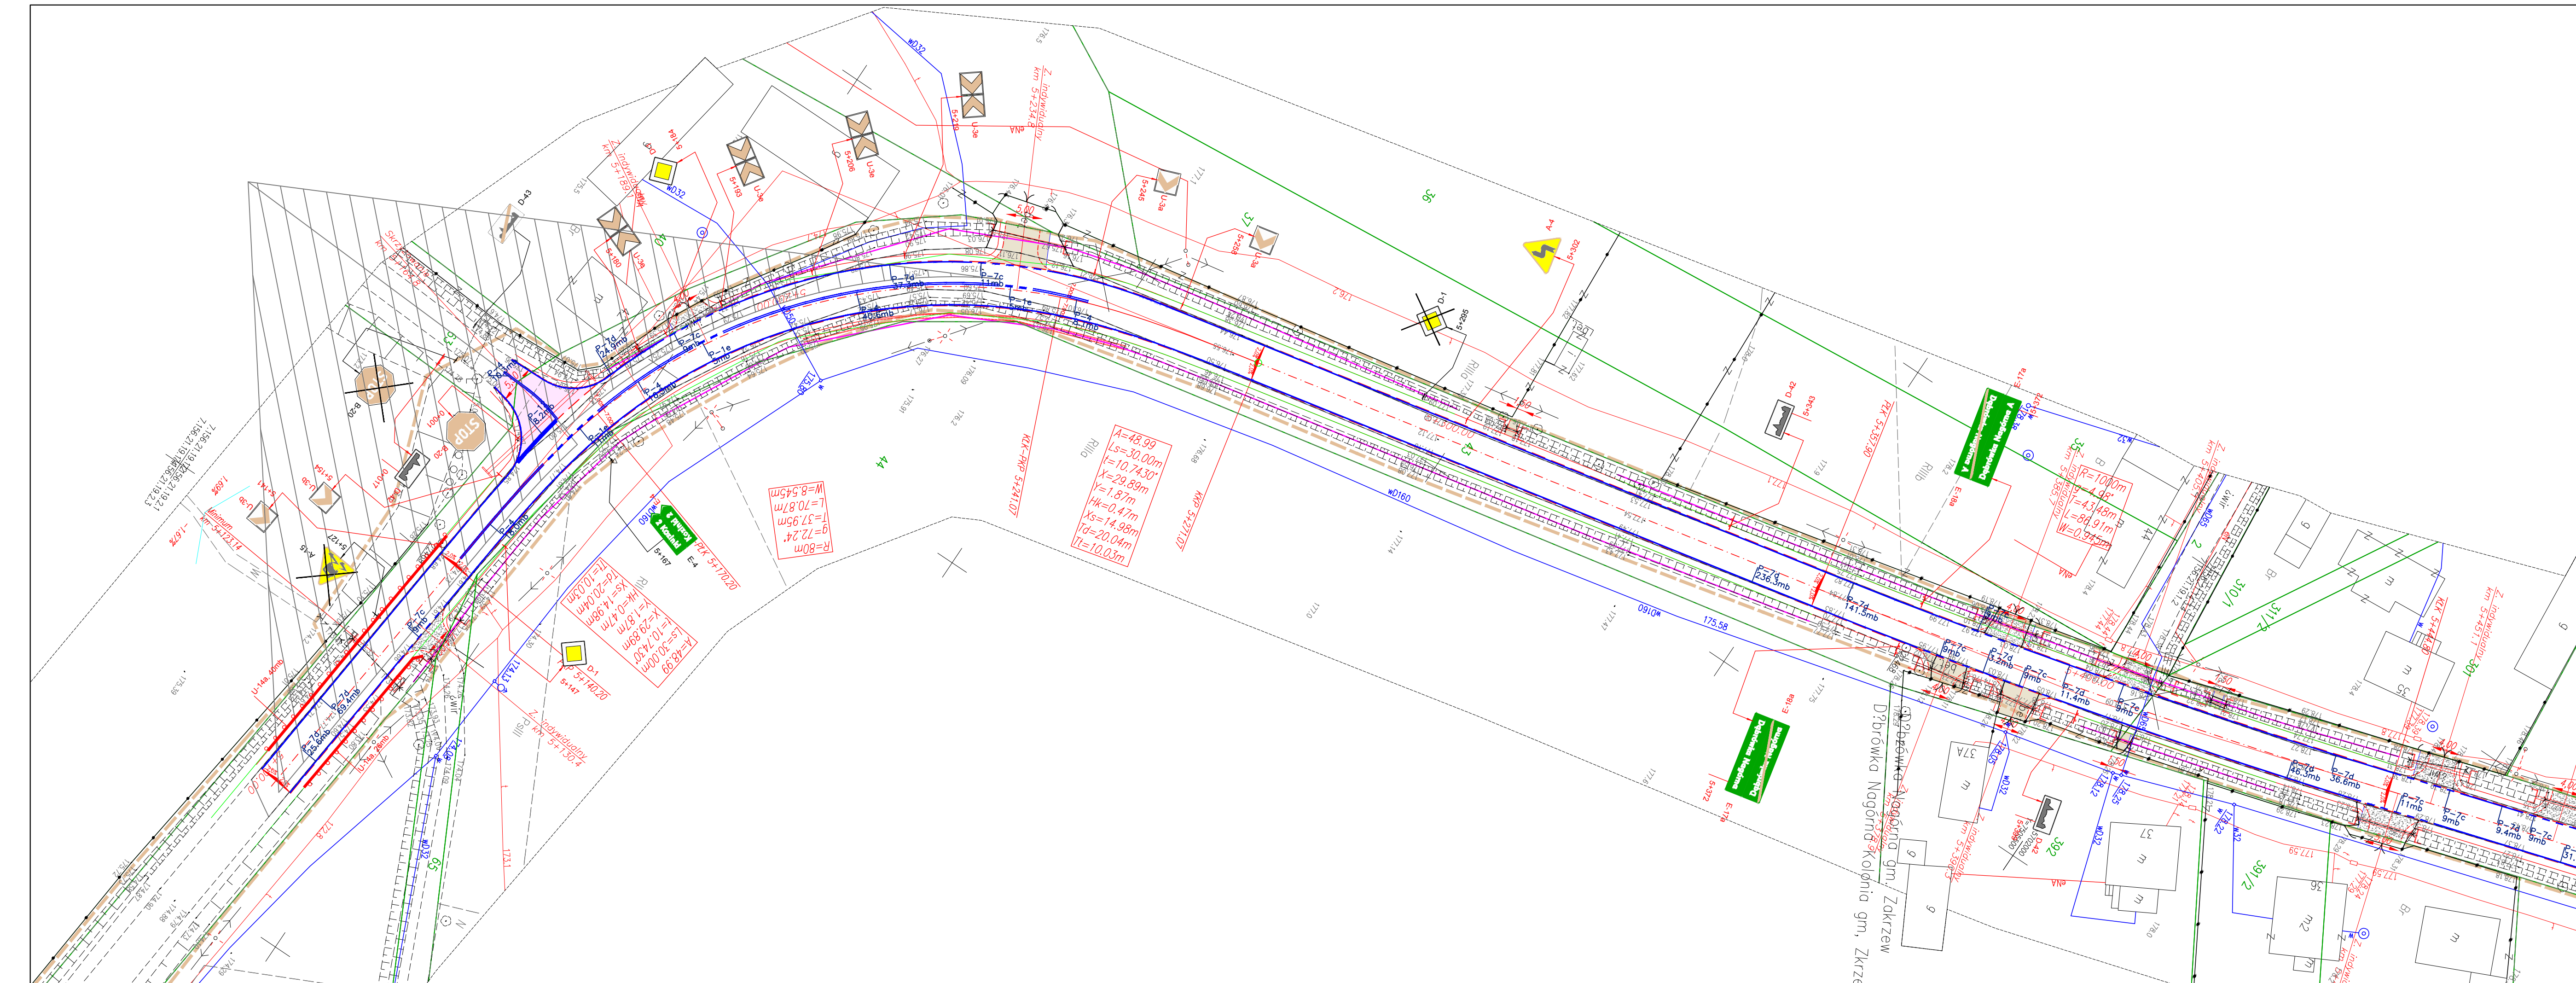
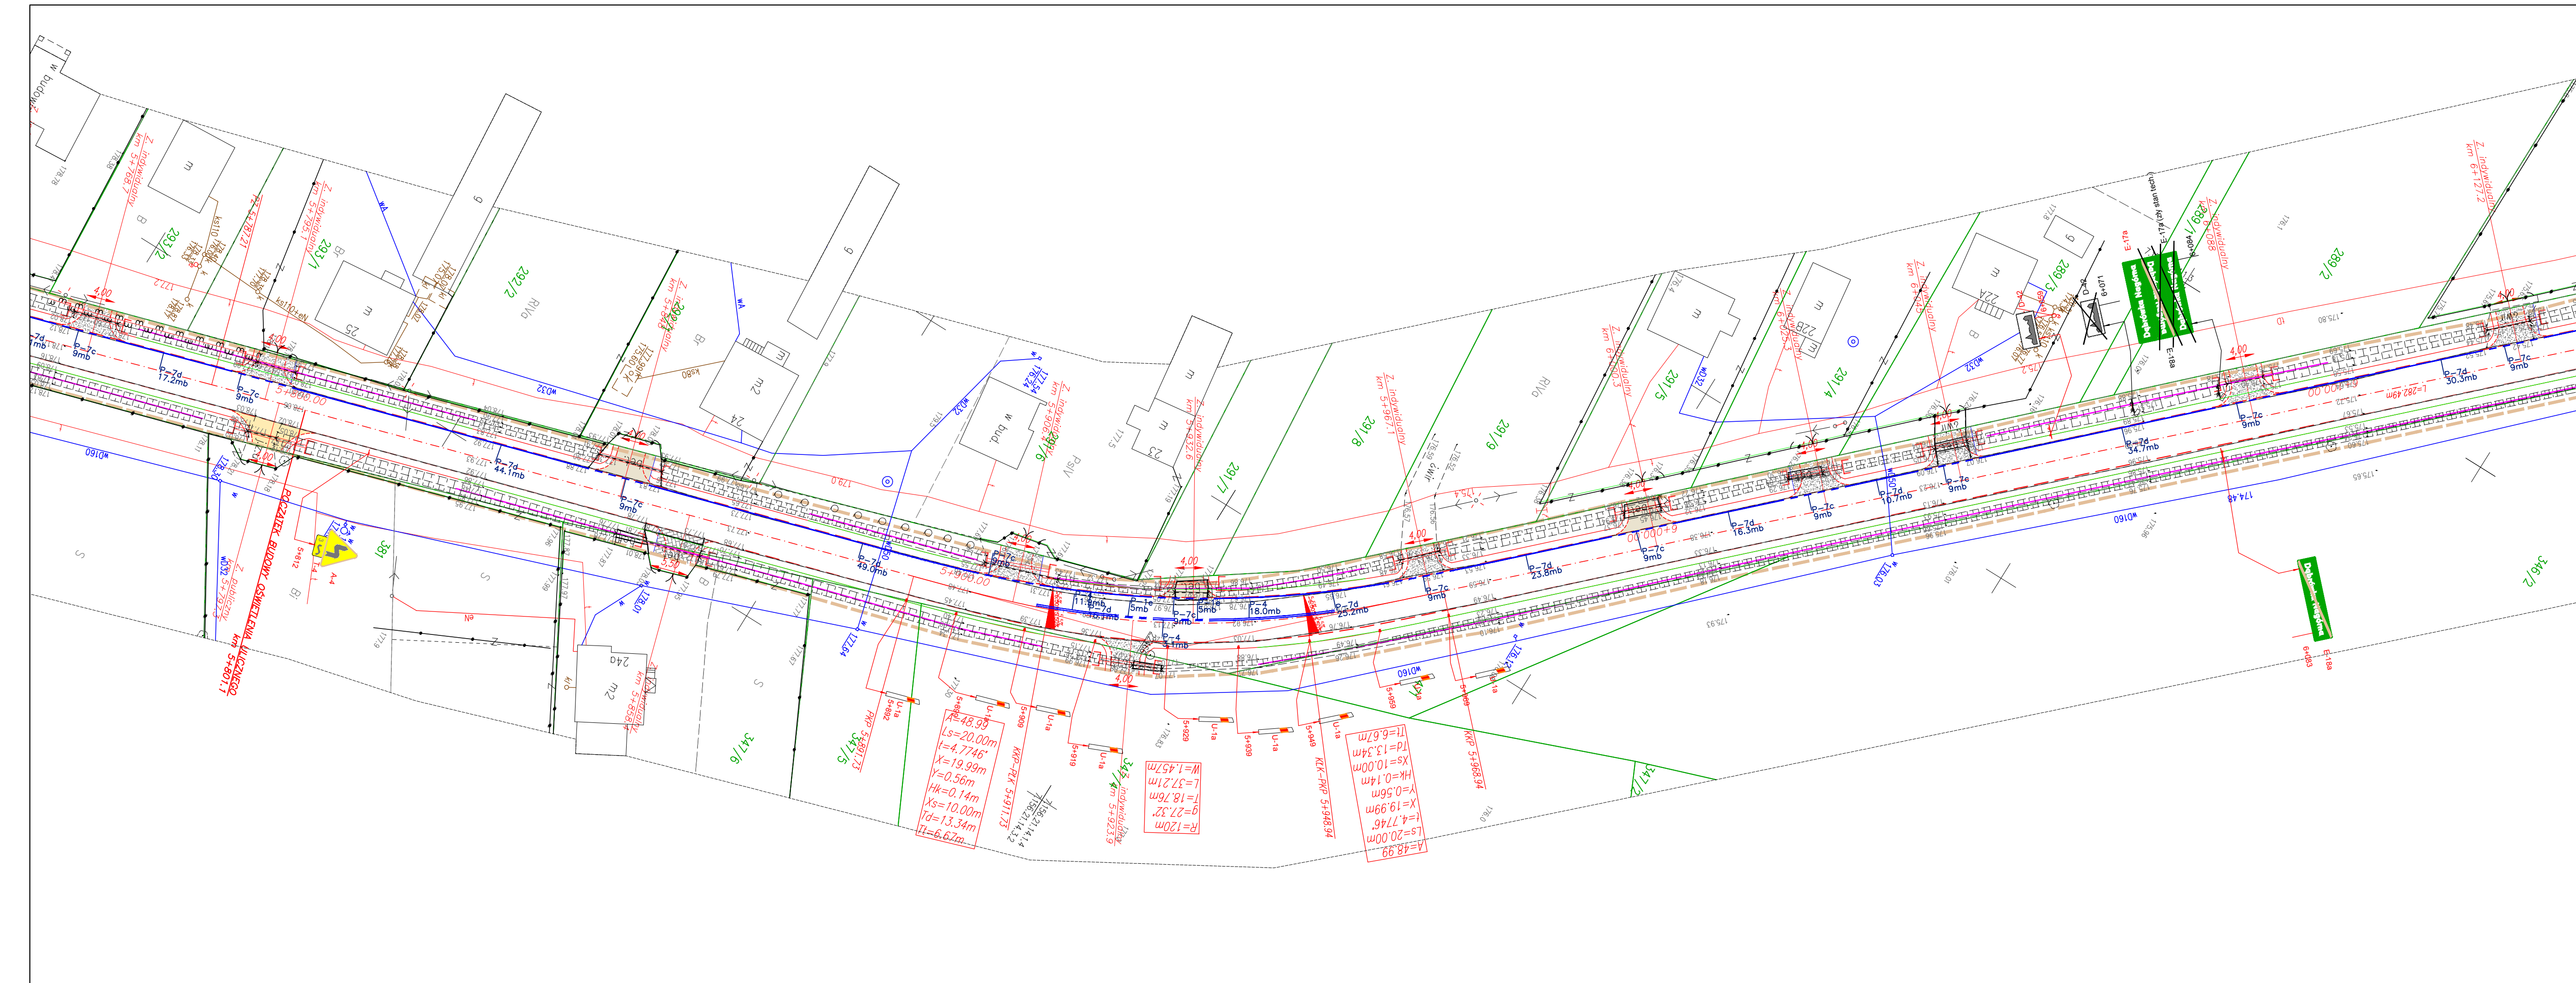



WYKONAWCA: MBO I PROJEKT 		KONSULTANT: Dariusz Augustyn ul. Brzozowa 5 34-400 Nowy Targ	
Marcin Zielinski ul. Lwowska 55/2 34-100 Wadowice			
Temat: Przebudowa drogi powiatowej Nr 3508W Radom-Dąbrówka Podlężna			
Opis: PROJEKT STAŁEJ ORGANIZACJI RUCHU		Nr rys.: 2.17	
Tytuł rys.: PLAN SYTUACYJNY – cz. 17		Skala: 1:500	
		Data: wrzesień 2011	
Inwestor: Powiatowy Zarząd Dróg Publicznych ul. Graniczna 24 26-600 Radom		Lokalizacja:	
		Miejscowość: <u>Radomski</u>	
		Miejscowość: <u>Radom-Dąbrówka Podlężna</u>	
Funkcja: Imię, Nazwisko: DROGOWA		Nr uprawnień: Podpis:	
Projektant: mgr inż. Krzysztof Kozłowski		83/93 B-8	
Opracował: mgr inż. Dariusz Augustyn inż. Bartłomiej Henzel mgr inż. Marcin Zielinski mgr inż. Anna Żołna			



WYKONAWCA: MBO I PROJEKT Marcin Zielinski ul. Lwowska 55/2 34-100 Wadowice		KONSULTANT: Dariusz Augustyn ul. Brzozowa 5 34-400 Nowy Targ	
Temat: Przebudowa drogi powiatowej Nr 3508W Radom-Dąbrówka Podlężna			
Opis: PROJEKT STAŁEJ ORGANIZACJI RUCHU		Nr rys.: 2.16	
Tytuł rys.: PLAN SYTUACYJNY – cz. 16		Skala: 1:500	
		Data: wrzesień 2011	
Inwestor: Powiatowy Zarząd Dróg Publicznych ul. Graniczna 24 26-600 Radom		Lokalizacja: Miejscowość: mazowieckie Powiat: radomski Miejscowość: Radom-Dąbrówka Podlężna Nr uprawnień: Podpis:	
Funkcja: DROGOWA			
Projektant: mgr inż. Krzysztof Kozłowski		83/93 B-8	
Opracował: mgr inż. Dariusz Augustyn inż. Bartłomiej Henzel mgr inż. Marcin Zielinski mgr inż. Anna Żołna			



WYKONAWCA:		Marcin Zielński ul. Lwowska 55/2 34-100 Wadowice	KONSULTANT:	
			Dariusz Augustyn ul. Brzozowa 5 34-400 Nowy Targ	
Temat: Przebudowa drogi powiatowej Nr 3508W Radom-Dąbrówka Podlężna				
Opis: PROJEKT STAŁEJ ORGANIZACJI RUCHU			Nr rys.: 2.18	
Tytuł rys.: PLAN SYTUACYJNY – cz. 18			Skala: 1:500	
			Data: wrzesień 2011	
Inwestor: Powiatowy Zarząd Dróg Publicznych ul. Graniczna 24 26-600 Radom			Lokalizacja:	
			Miejscowość:	Wadowice
			Powiat:	radomski
			Miejscowość:	Radom-Dąbrówka Podlężna
Funkcja: Imię, Nazwisko:			Nr uprawnień:	Podpis:
Nazwa: DROGOWA				
Projektant: Krzysztof Kozłowski			83/93 B-8	
Opracował: mgr inż. Dariusz Augustyn				
inż. Bartłomiej Henzel				
mgr inż. Marcin Zielński				
mgr inż. Anna Żołna				