



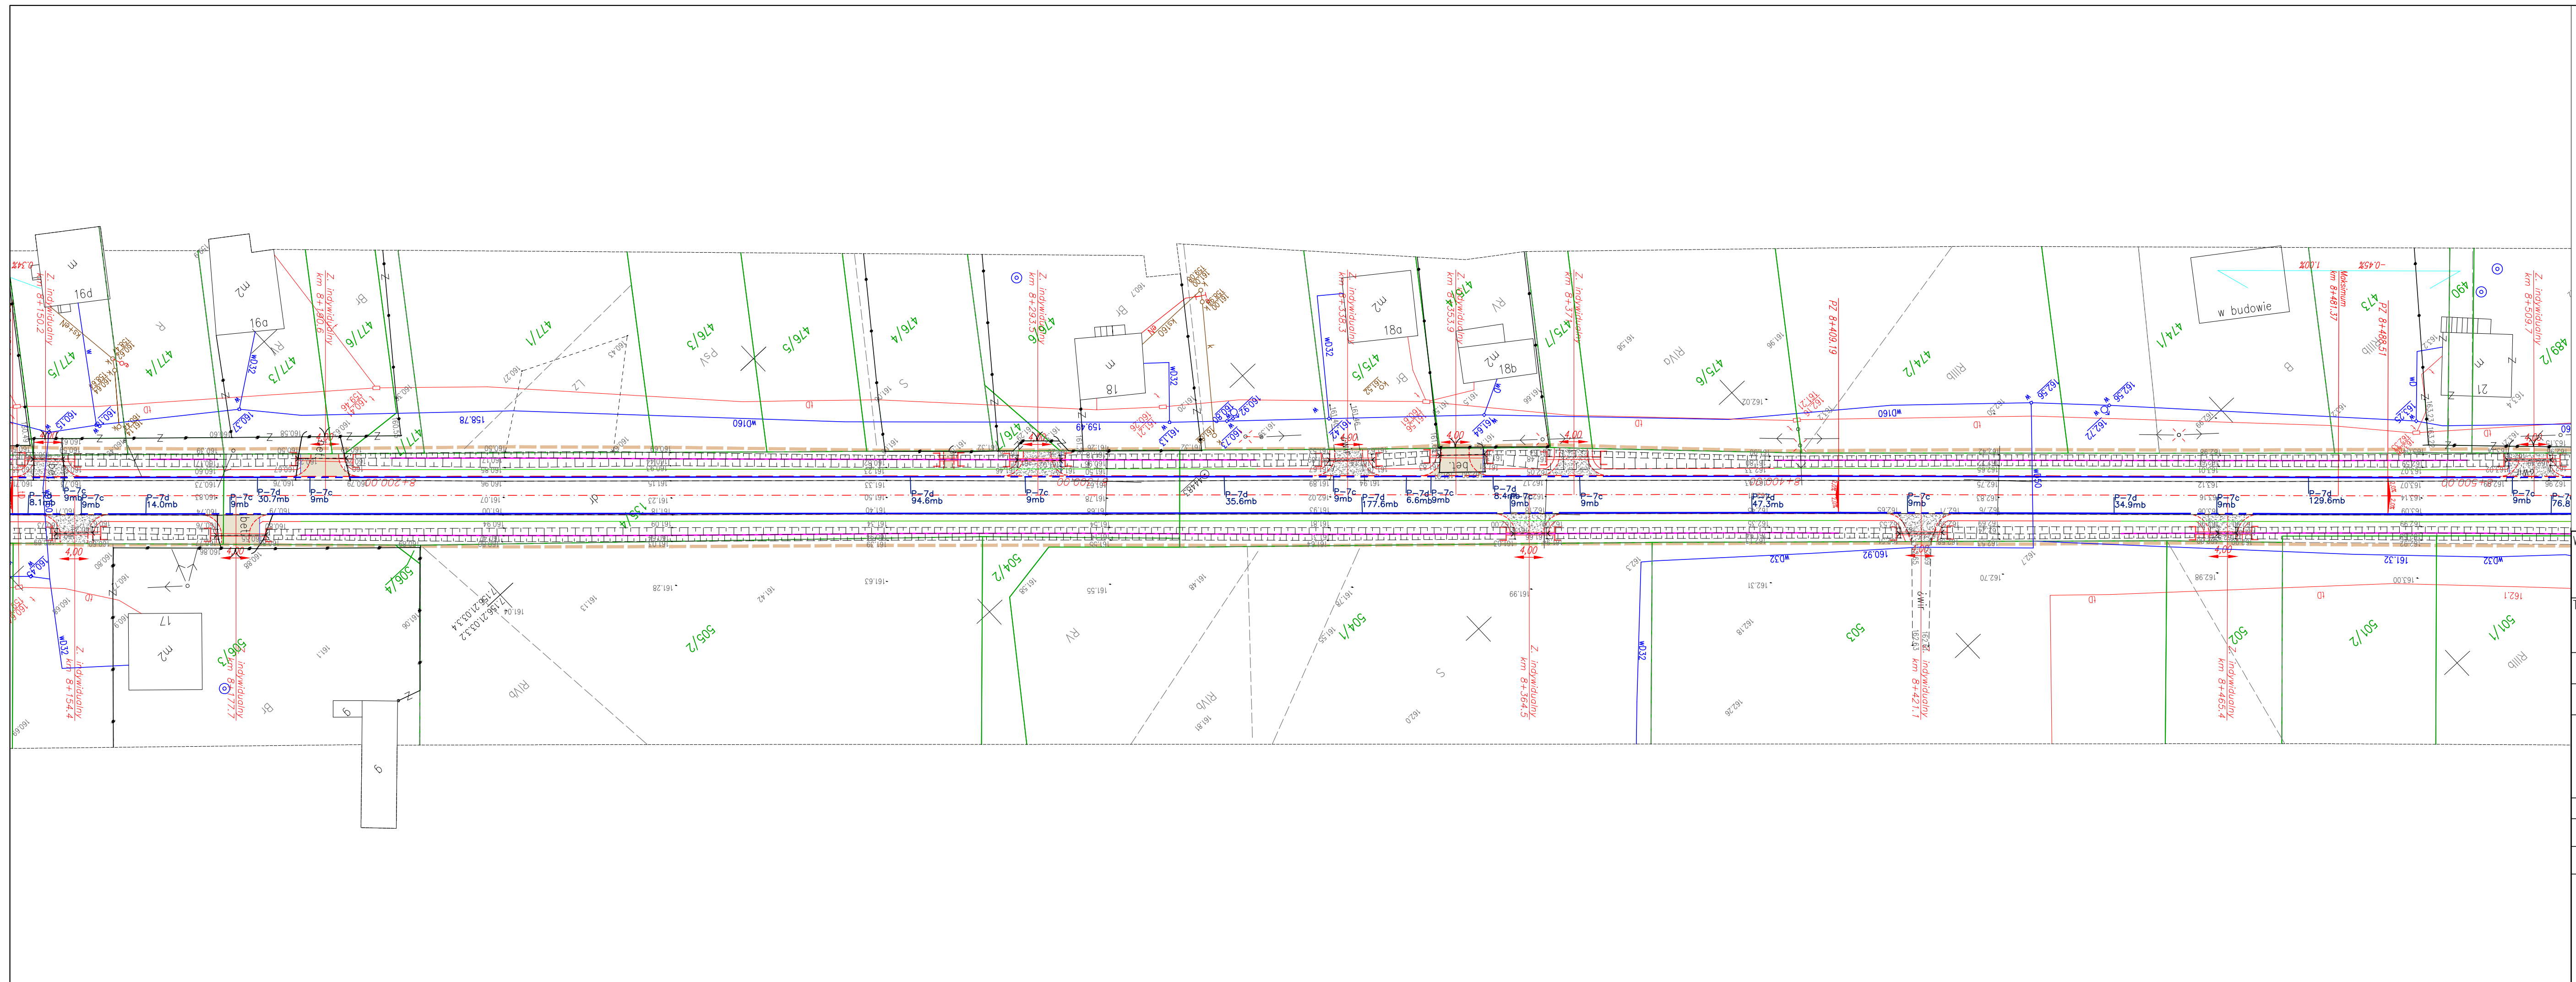


Wykonawca: MBD PROJEKT		Konsultant: inż.	
Marcin Zieliński ul. Lwowska 55/2 34-100 Wadowice		Dariusz Augustyn ul. Brzozowa 5 34-400 Nowy Targ	
Temat: Przebudowa drogi powiatowej Nr 3508W Radom-Dąbrówka Podlegna			
Ciepło: PROJEKT STAŁEJ ORGANIZACJI RUCHU		Nr rys.: 2.23	
Wielkość: PLAN SYTUACYJNY – cz. 23		Skala: 1:500	
Data: wrzesień 2011		Lokalizacja: mazowieckie	
Inwestor: Powiatowy Zarząd Dróg Publicznych ul. Graniczna 24 26-600 Radom		Województwo: mazowieckie Powiat: radomski Miejscowość: Radom-Dąbrówka Podlegna	
Funkcja: Imię, Nazwisko: _____		Podpis: _____	
Branża: DROGOWA		Nr uprawnień: _____	
Projektant: Krzysztof Kozłowski		83/93 B-B	
Opracował: mgr inż. Dariusz Augustyn			
inż. Bartłomiej Henzel			
mgr inż. Marcin Zieliński			
mgr inż. Anna Żołna			

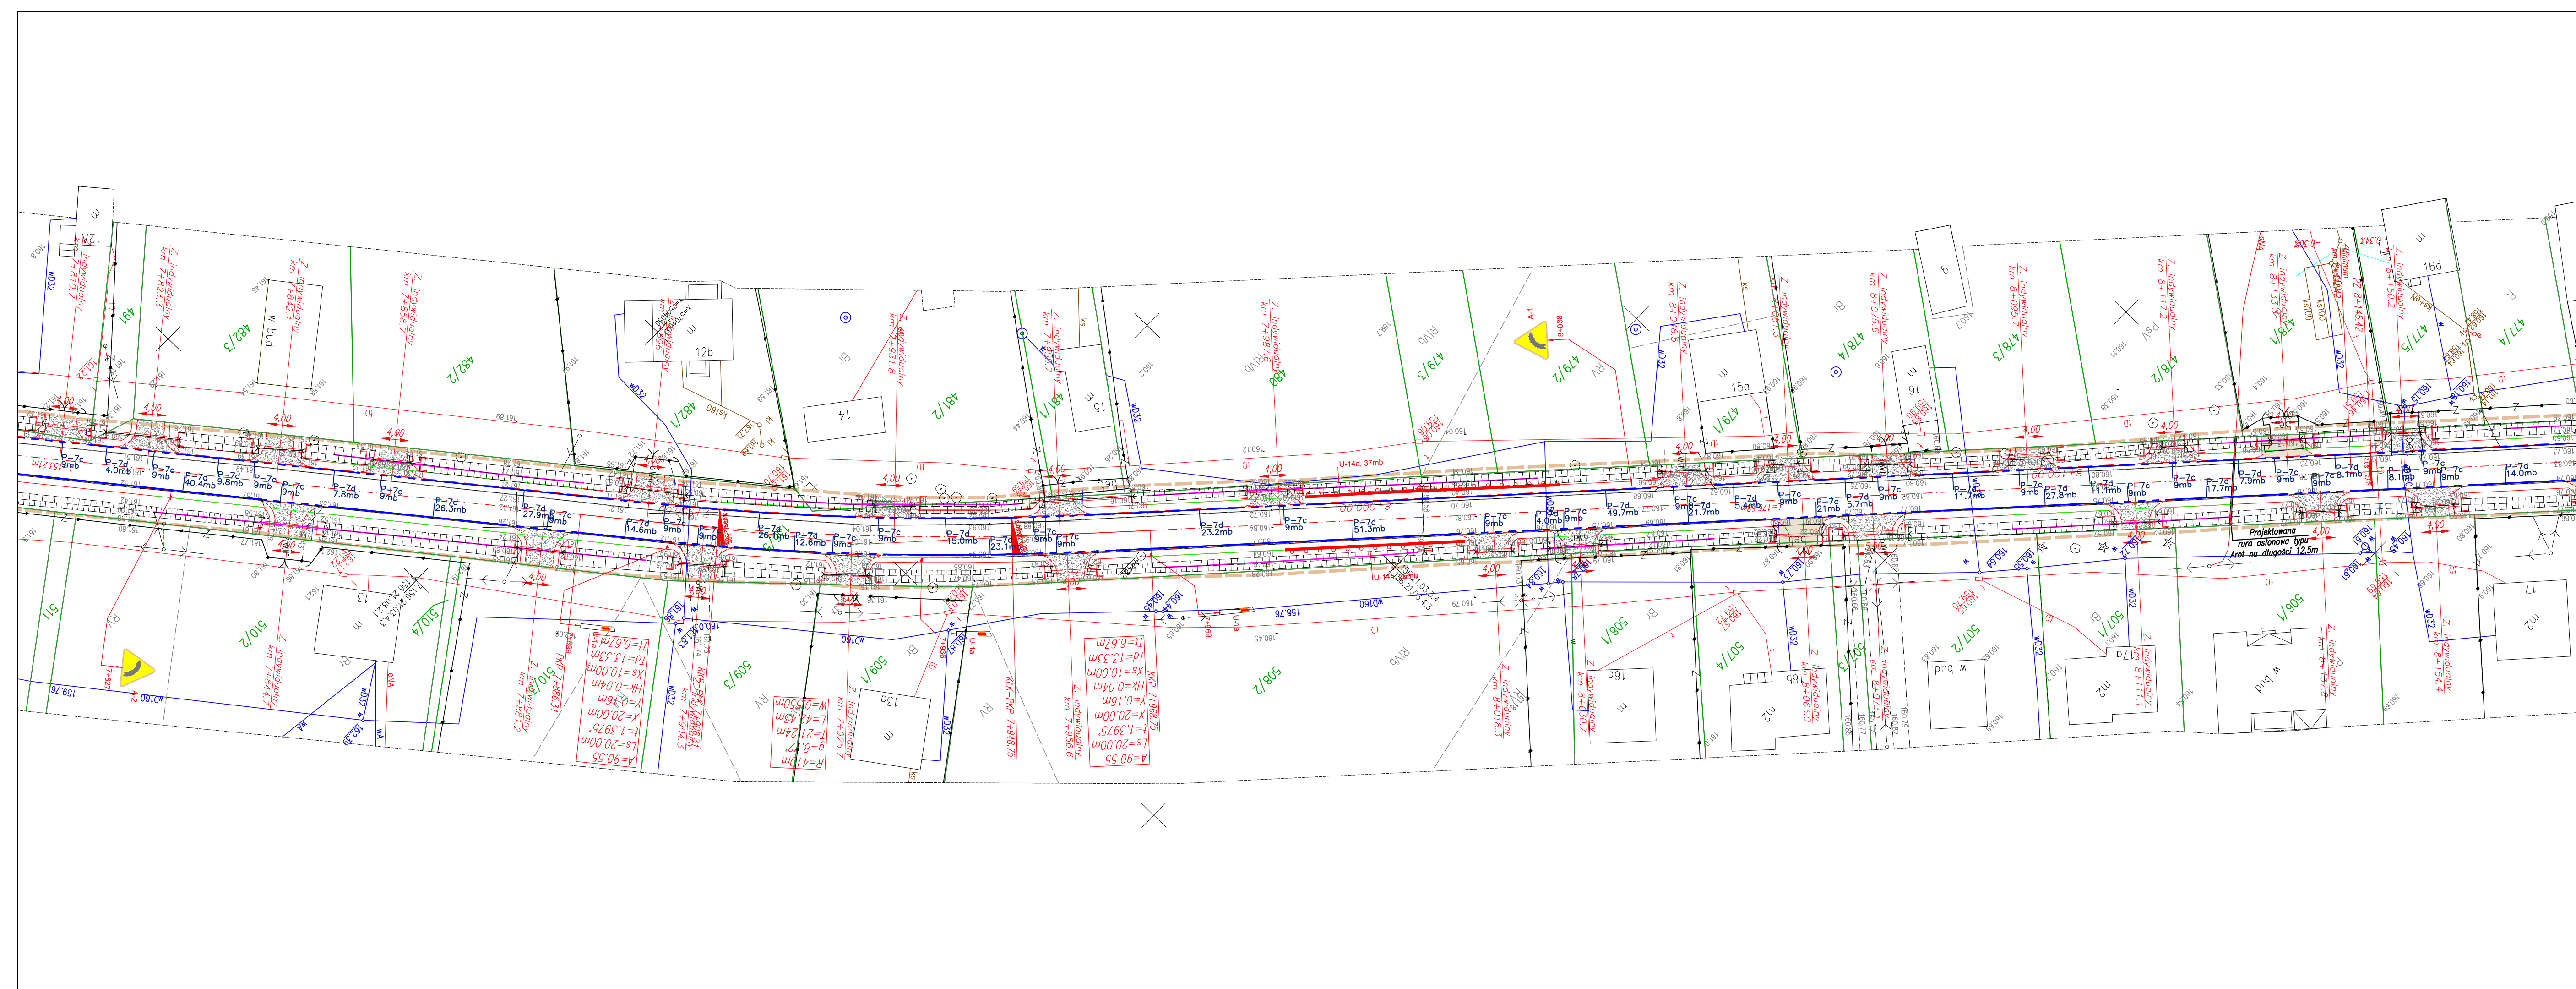

Wykonawca: MBD PROJEKT		Konsultant: Dariusz Augustyn	
ul. Lwowska 55/2 34-100 Wadowice		ul. Brzozowa 5 34-400 Nowy Targ	
Temat: <i>Przebudowa drogi powiatowej Nr 3508W Radom-Dąbrówka Podlegna</i>			
Ciepło: PROJEKT STAŁEJ ORGANIZACJI RUCHU		Nr rys. 2.25	
Wielkość: PLAN SYTUACYJNY – cz. 25		Skala: 1:500	
Data: wrzesień 2011		Lokalizacja: mazowieckie	
Inwestor: Powiatowy Zarząd Dróg Publicznych ul. Graniczna 24 26-600 Radom		Powiat: radomski	
Miejscowość: Radom-Dąbrówka Podlegna		Podpis: _____	
Funkcja: Imię, Nazwisko: _____		Nr uprawnień: _____	
Branża: DROGOWA		Projektant: Krzysztof Kozłowski 83/93 B-B	
Opracował: mgr inż. Dariusz Augustyn			
inż. Bartłomiej Henzel			
mgr inż. Marcin Zieliński			
mgr inż. Anna Żołna			



Wykonawca: MBD PROJEKT		Konsultant: inż.	
Marcin Zieliński ul. Lwowska 55/2 34-100 Wadowice		Dariusz Augustyn ul. Brzozowa 5 34-400 Nowy Targ	
Temat: Przebudowa drogi powiatowej Nr 3508W Radom-Dąbrówka Podlegna			
Ciepło: PROJEKT STAŁEJ ORGANIZACJI RUCHU		Nr rys.: 2.24	
Wielkość: PLAN SYTUACYJNY – cz. 24		Skala: 1:500	
Data: wrzesień 2011		Lokalizacja: mazowieckie	
Inwestor: Powiatowy Zarząd Dróg Publicznych ul. Graniczna 24 26-600 Radom		Województwo: mazowieckie Powiat: radomski Miejscowość: Radom-Dąbrówka Podlegna Podpis: _____	
Funkcja: Imię, Nazwisko: _____		Nr uprawnień: _____	
Branża: DROGOWA		Projektant: Krzysztof Kozłowski 83/93 B-B	
Opracował: mgr inż. Dariusz Augustyn			
inż. Bartłomiej Henzel			
mgr inż. Marcin Zieliński			
mgr inż. Anna Żołna			

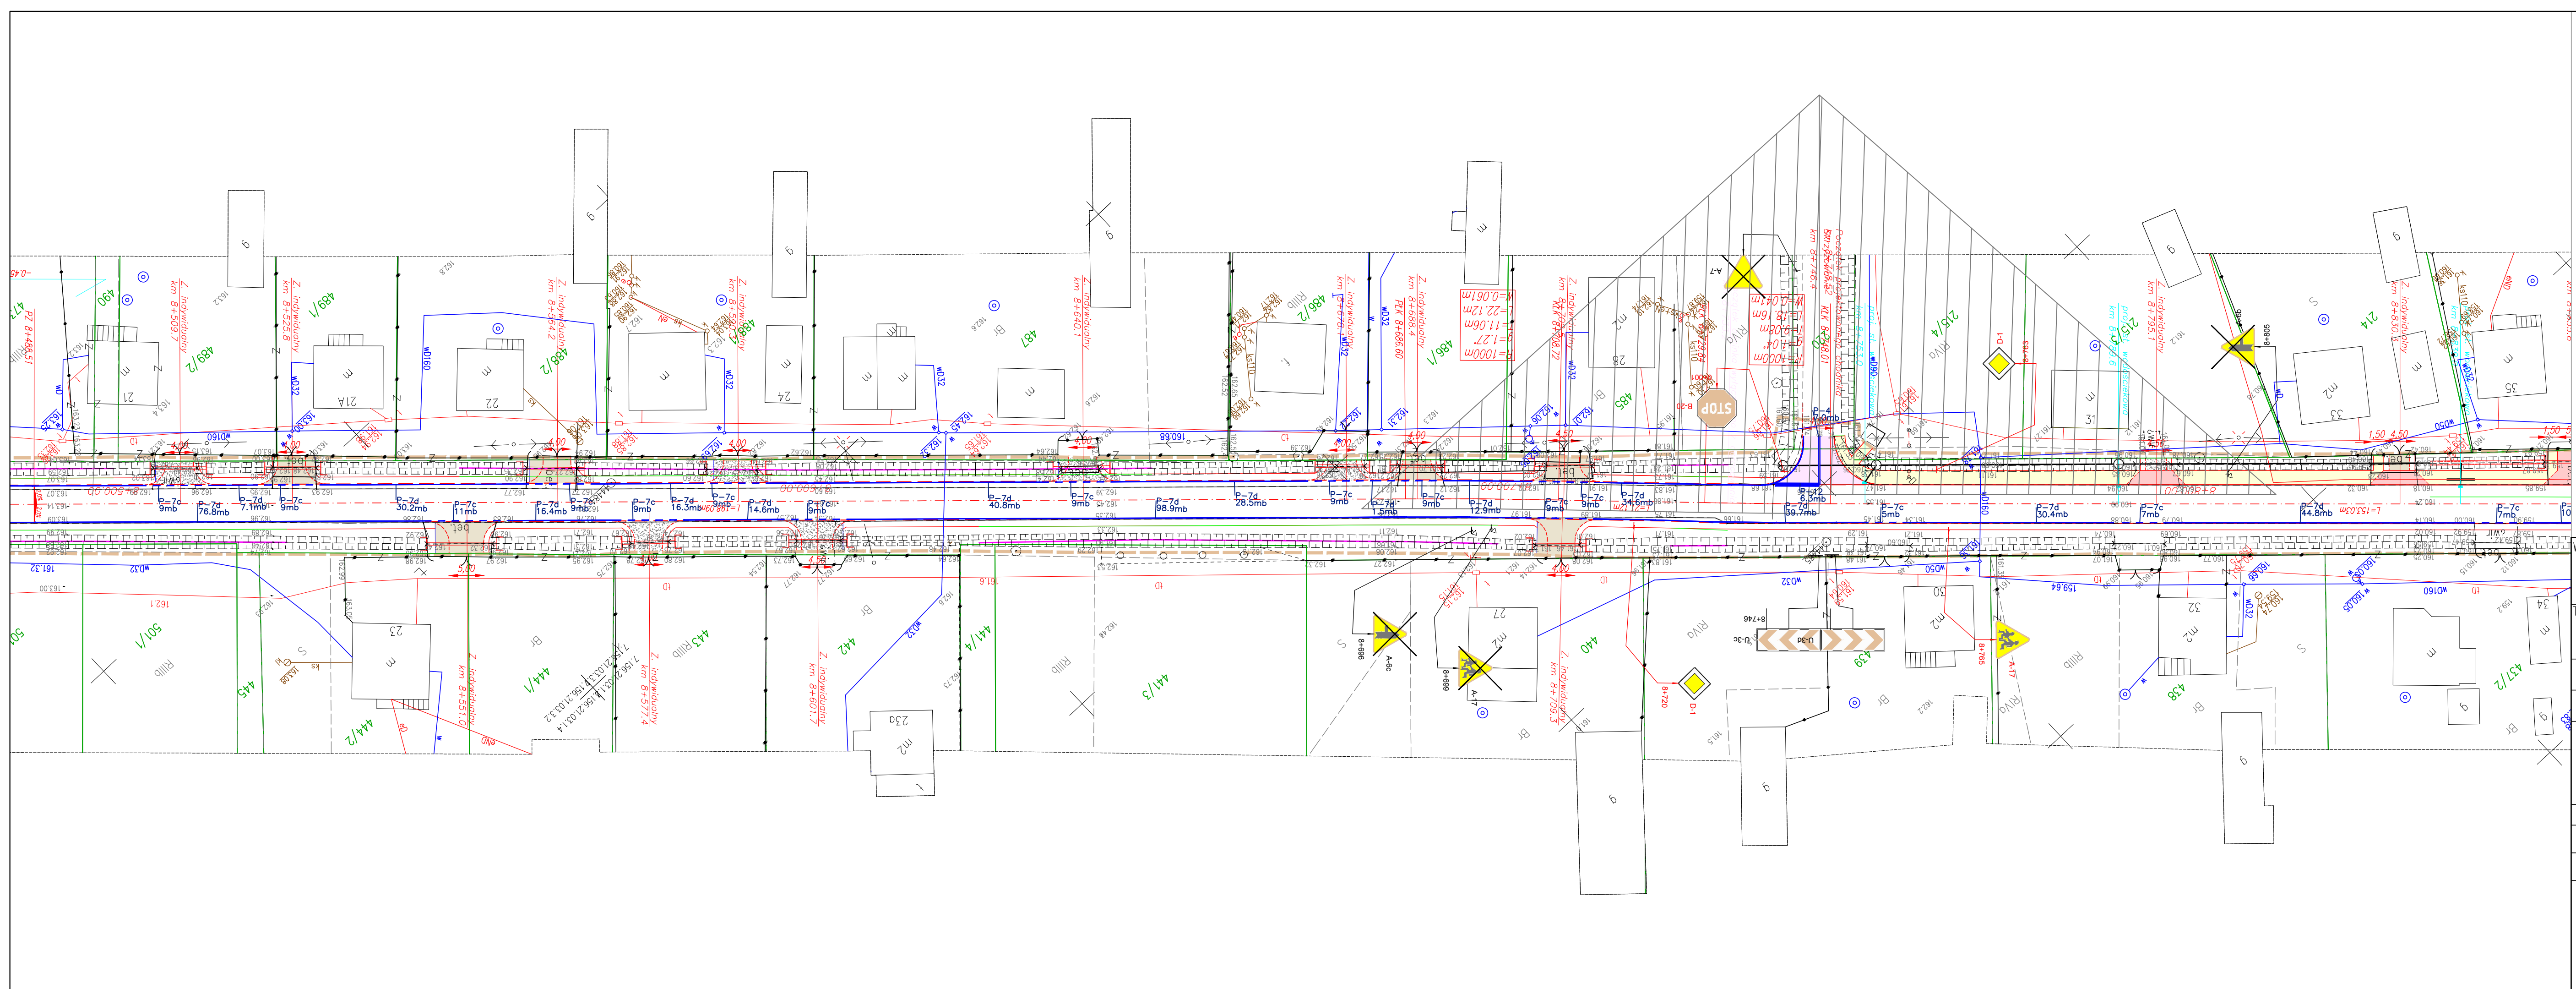

Wykonawca: M B D PROJEKT		Konsultant: Dariusz Augustyn	
ul. Lwowska 55/2 34-100 Wadowice		ul. Brzozowa 5 34-400 Nowy Targ	
Temat: <i>Przebudowa drogi powiatowej Nr 3508W Radom-Dąbrówka Podlegna</i>			
Ciepło: PROJEKT STAŁEJ ORGANIZACJI RUCHU		Nr rys. 2.26	
Wielkość: PLAN SYTUACYJNY – cz. 26		Skala: 1:500	
Data: wrzesień 2011		Lokalizacja: mazowieckie	
Inwestor: Powiatowy Zarząd Dróg Publicznych ul. Graniczna 24 26-600 Radom		Powiat: radomski	
Miejscowość: Radom-Dąbrówka Podlegna		Podpis: _____	
Funkcja: Imię, Nazwisko: _____		Nr uprawnień: _____	
Branża: DROGOWA		Projektant: Krzysztof Kozłowski 83/93 B-B	
Opracował: mgr inż. Dariusz Augustyn			
inż. Bartłomiej Henzel			
mgr inż. Marcin Zieliński			
mgr inż. Anna Żołna			