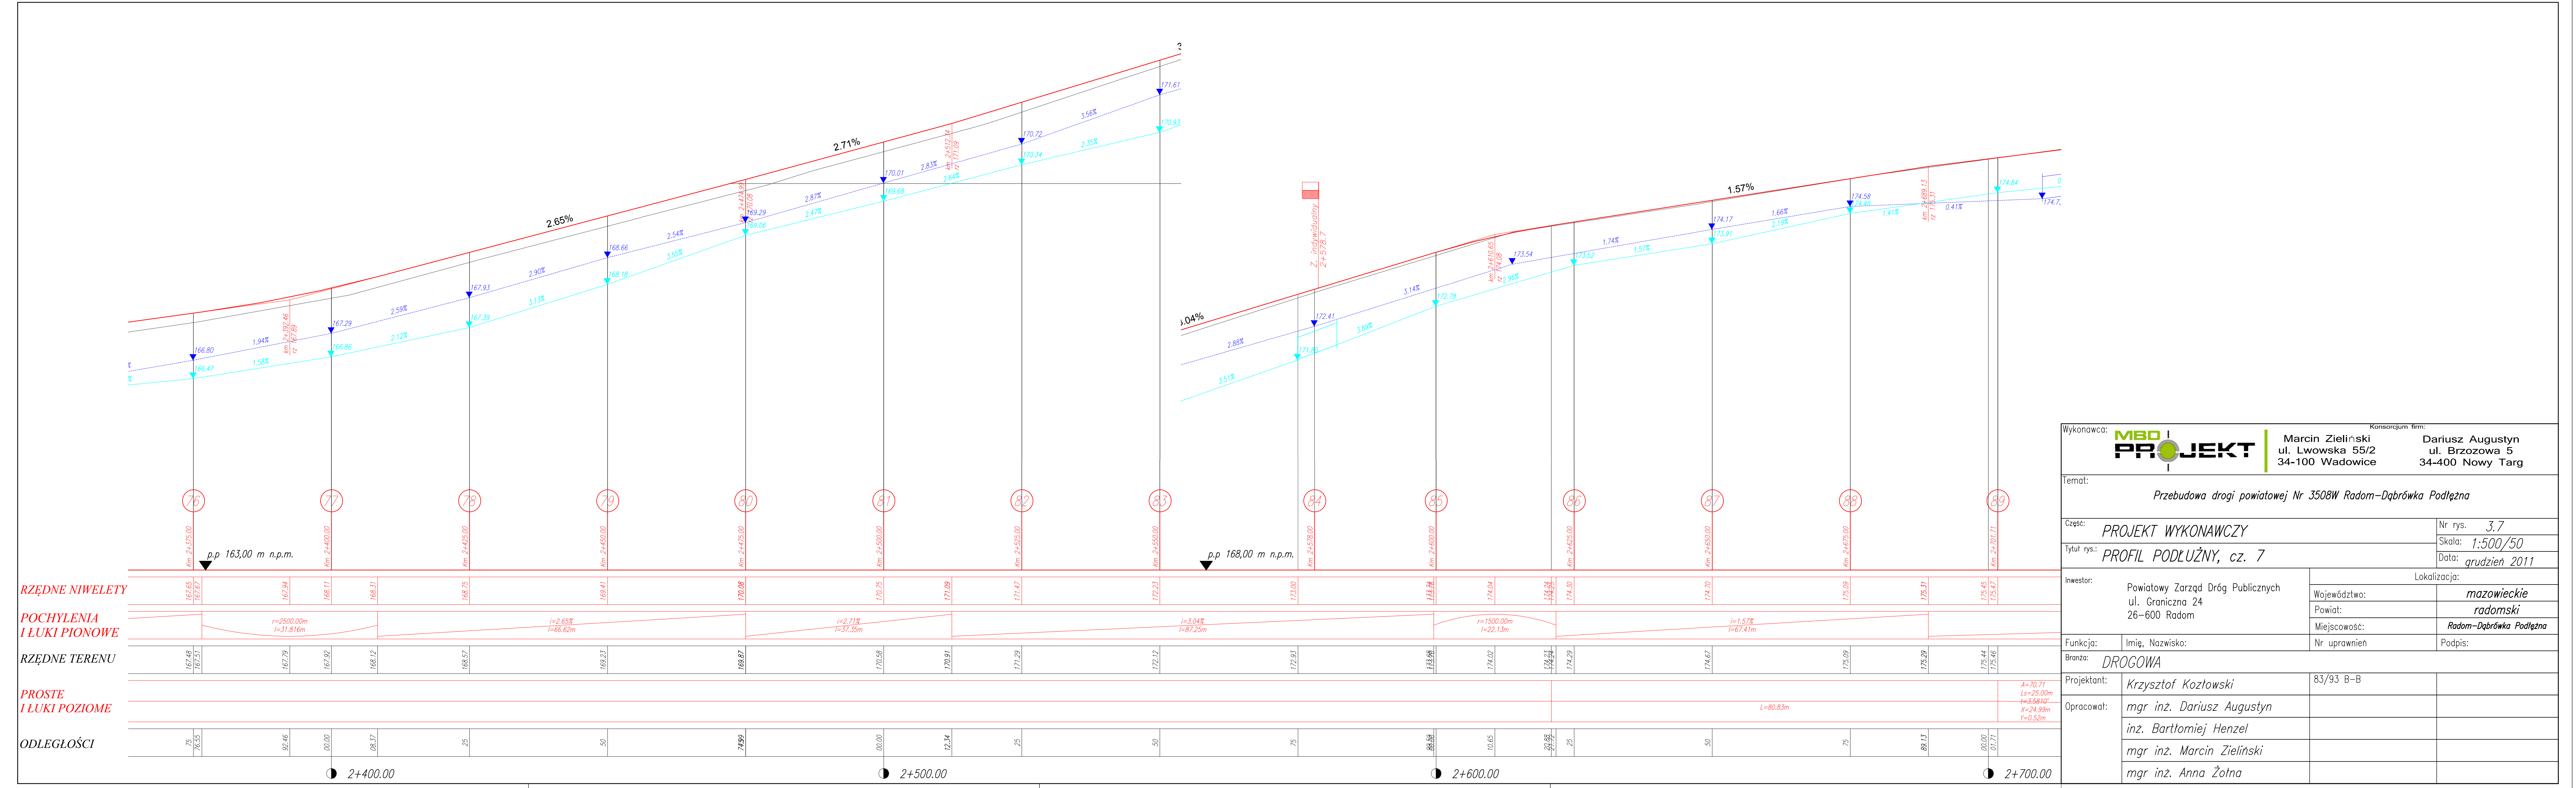
2.65%
2.71%
1.57%
p.p 163,00 m n.p.m.
p.p 168,00 m n.p.m.
RZĘDNE NIWELETY
POCHYLENIA
I ŁUKI PIONOWE
RZĘDNE TERENU
PROSTE
I ŁUKI POZIOME
ODLEGŁOŚCI
2+400.00
2+500.00
2+600.00
2+700.00

Wykonawca: MBD PROJEKT	Konsorcjum firm: Marcin Zieliński ul. Lwowska 55/2 34-100 Wadowice	Dariusz Augustyn ul. Brzozowa 5 34-400 Nowy Targ
Temat: Przebudowa drogi powiatowej Nr 3508W Radom–Dąbrówka Podłężna		
Część: PROJEKT WYKONAWCZY		Nr rys. 3.7
Tytuł rys.: PROFIL PODŁUŻNY, cz. 7		Skala: 1:500/50 Data: grudzień 2011
Inwestor: Powiatowy Zarząd Dróg Publicznych ul. Graniczna 24 26-600 Radom	Lokalizacja: Województwo: mazowieckie Powiat: radomski Miejscowość: Radom–Dąbrówka Podłężna	
Funkcja:	Imię, Nazwisko:	Nr uprawnień / Podpis:
Branża:	DROGOWA	
Projektant:	Krzysztof Kozłowski	83/93 B-B
Opracował:	mgr inż. Dariusz Augustyn	
	inż. Bartłomiej Henzel	
	mgr inż. Marcin Zieliński	
	mgr inż. Anna Żołna	

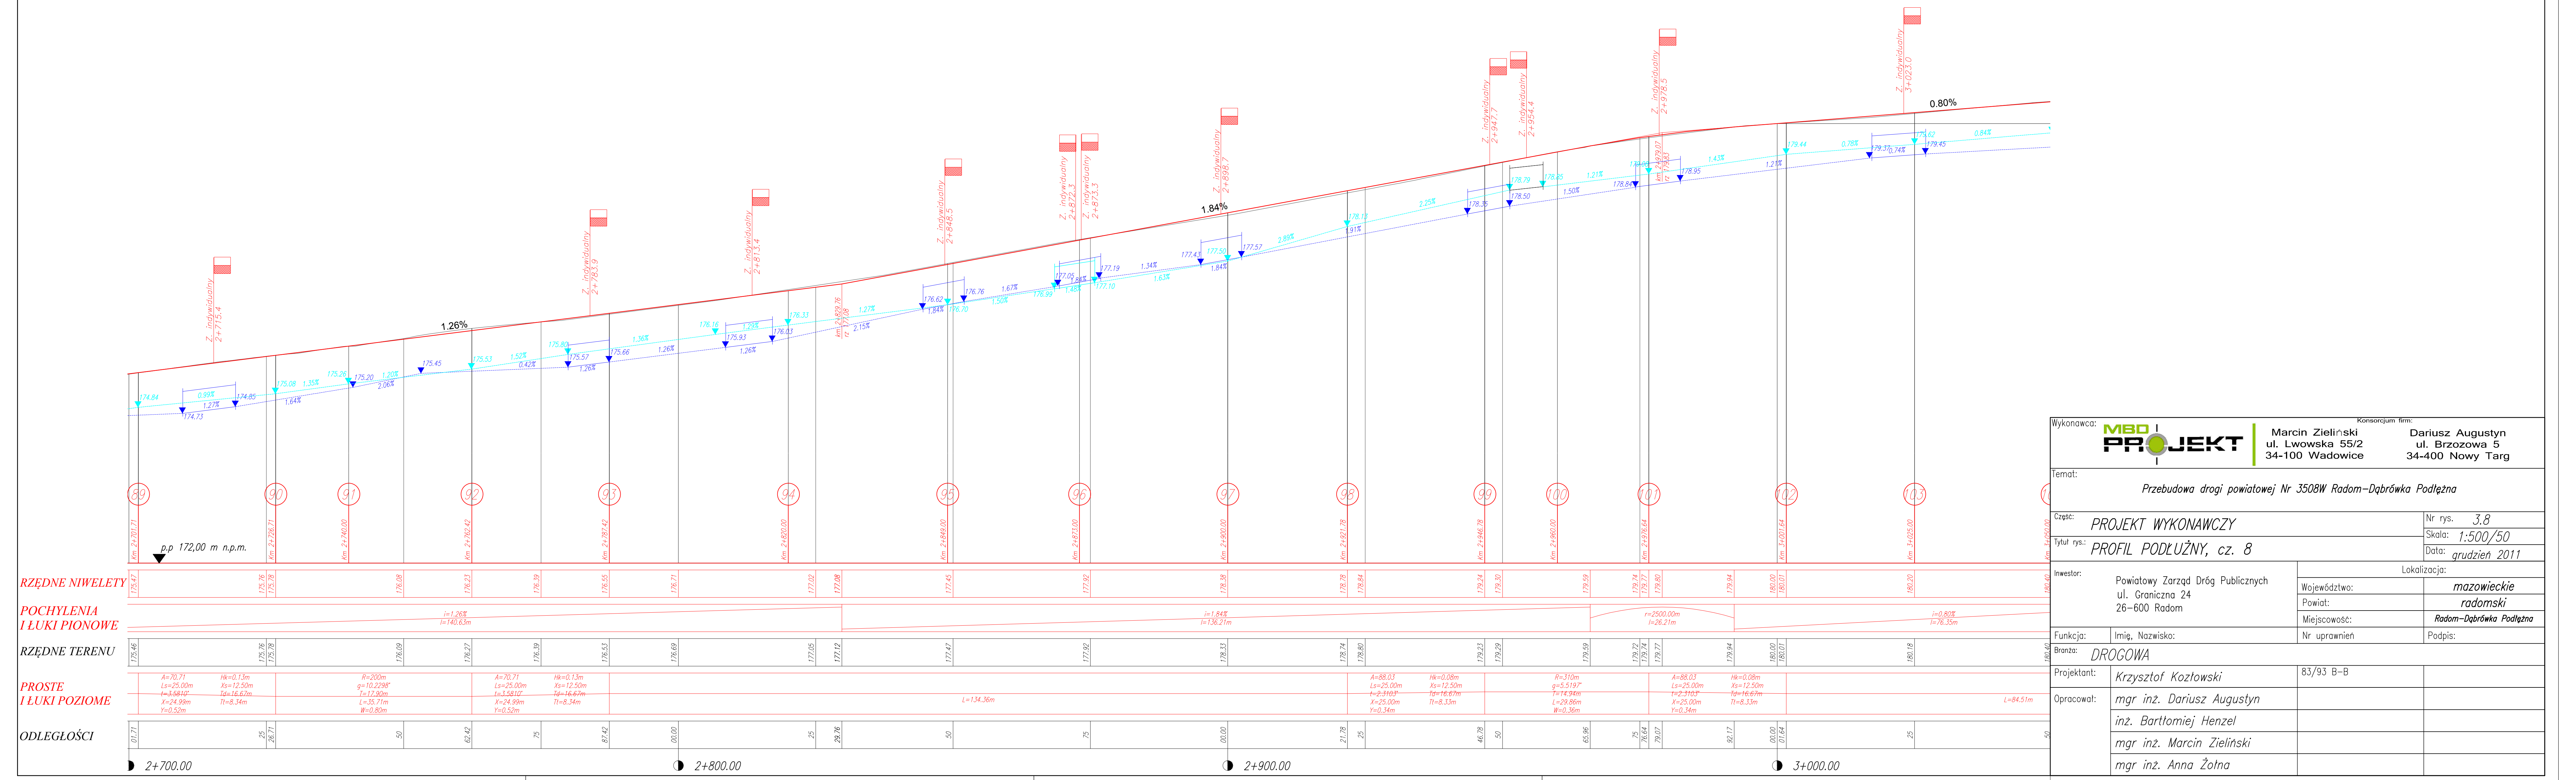
1.26%
1.84%
0.80%
p.p 172,00 m n.p.m.
RZĘDNE NIWELETY
POCHYLENIA
I ŁUKI PIONOWE
RZĘDNE TERENU
PROSTE
I ŁUKI POZIOME
ODLEGŁOŚCI
2+700.00
2+800.00
2+900.00
3+000.00

Wykonawca: MBD PROJEKT	Konsorcjum firm: Marcin Zieliński ul. Lwowska 55/2 34-100 Wadowice	Dariusz Augustyn ul. Brzozowa 5 34-400 Nowy Targ
Temat: Przebudowa drogi powiatowej Nr 3508W Radom–Dąbrówka Podłężna		
Część: PROJEKT WYKONAWCZY		Nr rys. 3.8
Tytuł rys.: PROFIL PODŁUŻNY, cz. 8		Skala: 1:500/50 Data: grudzień 2011
Inwestor: Powiatowy Zarząd Dróg Publicznych ul. Graniczna 24 26-600 Radom	Lokalizacja: Województwo: mazowieckie Powiat: radomski Miejscowość: Radom–Dąbrówka Podłężna	
Funkcja:	Imię, Nazwisko:	Nr uprawnień / Podpis:
Branża:	DROGOWA	
Projektant:	Krzysztof Kozłowski	83/93 B-B
Opracował:	mgr inż. Dariusz Augustyn	
	inż. Bartłomiej Henzel	
	mgr inż. Marcin Zieliński	
	mgr inż. Anna Żołna	

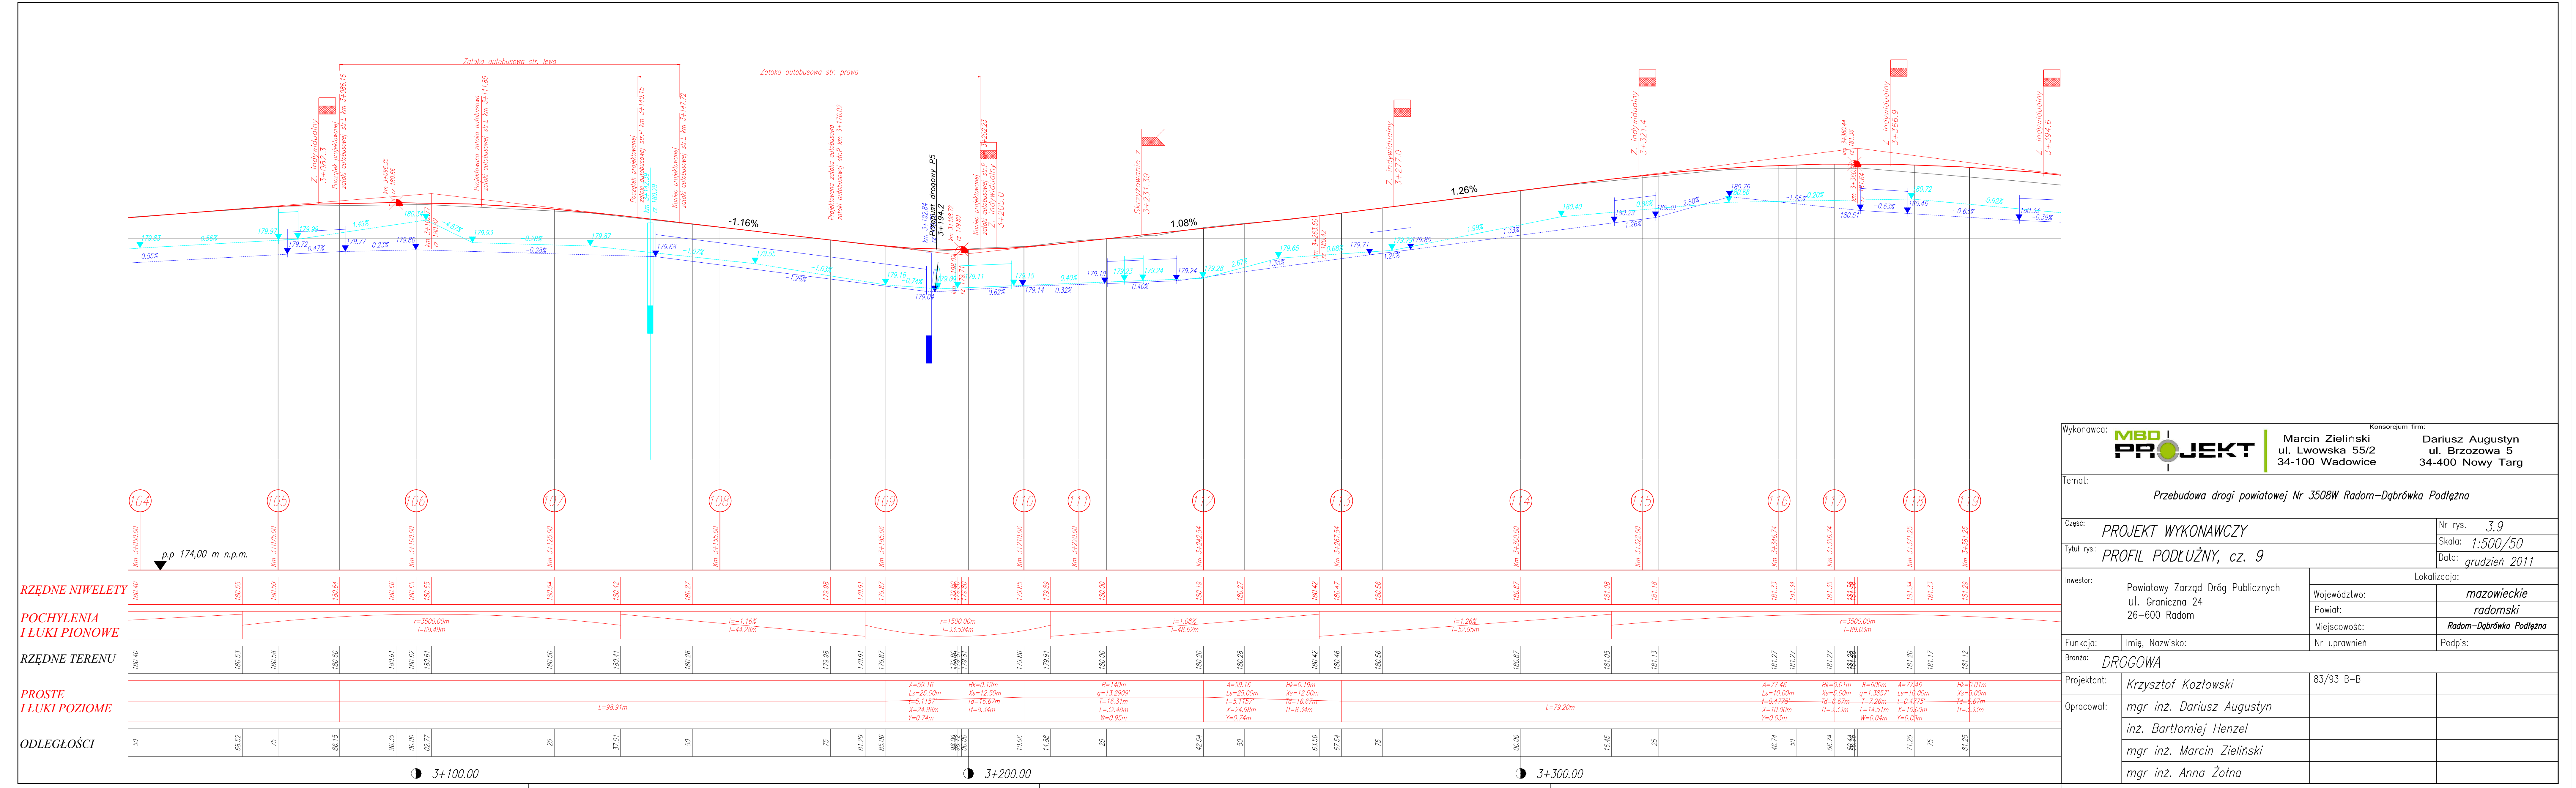
Zatoka autobusowa str. lewa
Zatoka autobusowa str. prawa
-1.16%
1.08%
1.26%
Przepust drogowy P5
p.p 174,00 m n.p.m.
RZĘDNE NIWELETY
POCHYLENIA
I ŁUKI PIONOWE
RZĘDNE TERENU
PROSTE
I ŁUKI POZIOME
ODLEGŁOŚCI
3+100.00
3+200.00
3+300.00

Wykonawca: MBD PROJEKT	Konsorcjum firm: Marcin Zieliński ul. Lwowska 55/2 34-100 Wadowice	Dariusz Augustyn ul. Brzozowa 5 34-400 Nowy Targ
Temat: Przebudowa drogi powiatowej Nr 3508W Radom–Dąbrówka Podłężna		
Część: PROJEKT WYKONAWCZY		Nr rys. 3.9
Tytuł rys.: PROFIL PODŁUŻNY, cz. 9		Skala: 1:500/50 Data: grudzień 2011
Inwestor: Powiatowy Zarząd Dróg Publicznych ul. Graniczna 24 26-600 Radom	Lokalizacja: Województwo: mazowieckie Powiat: radomski Miejscowość: Radom–Dąbrówka Podłężna	
Funkcja:	Imię, Nazwisko:	Nr uprawnień / Podpis:
Branża:	DROGOWA	
Projektant:	Krzysztof Kozłowski	83/93 B-B
Opracował:	mgr inż. Dariusz Augustyn	
	inż. Bartłomiej Henzel	
	mgr inż. Marcin Zieliński	
	mgr inż. Anna Żołna	